

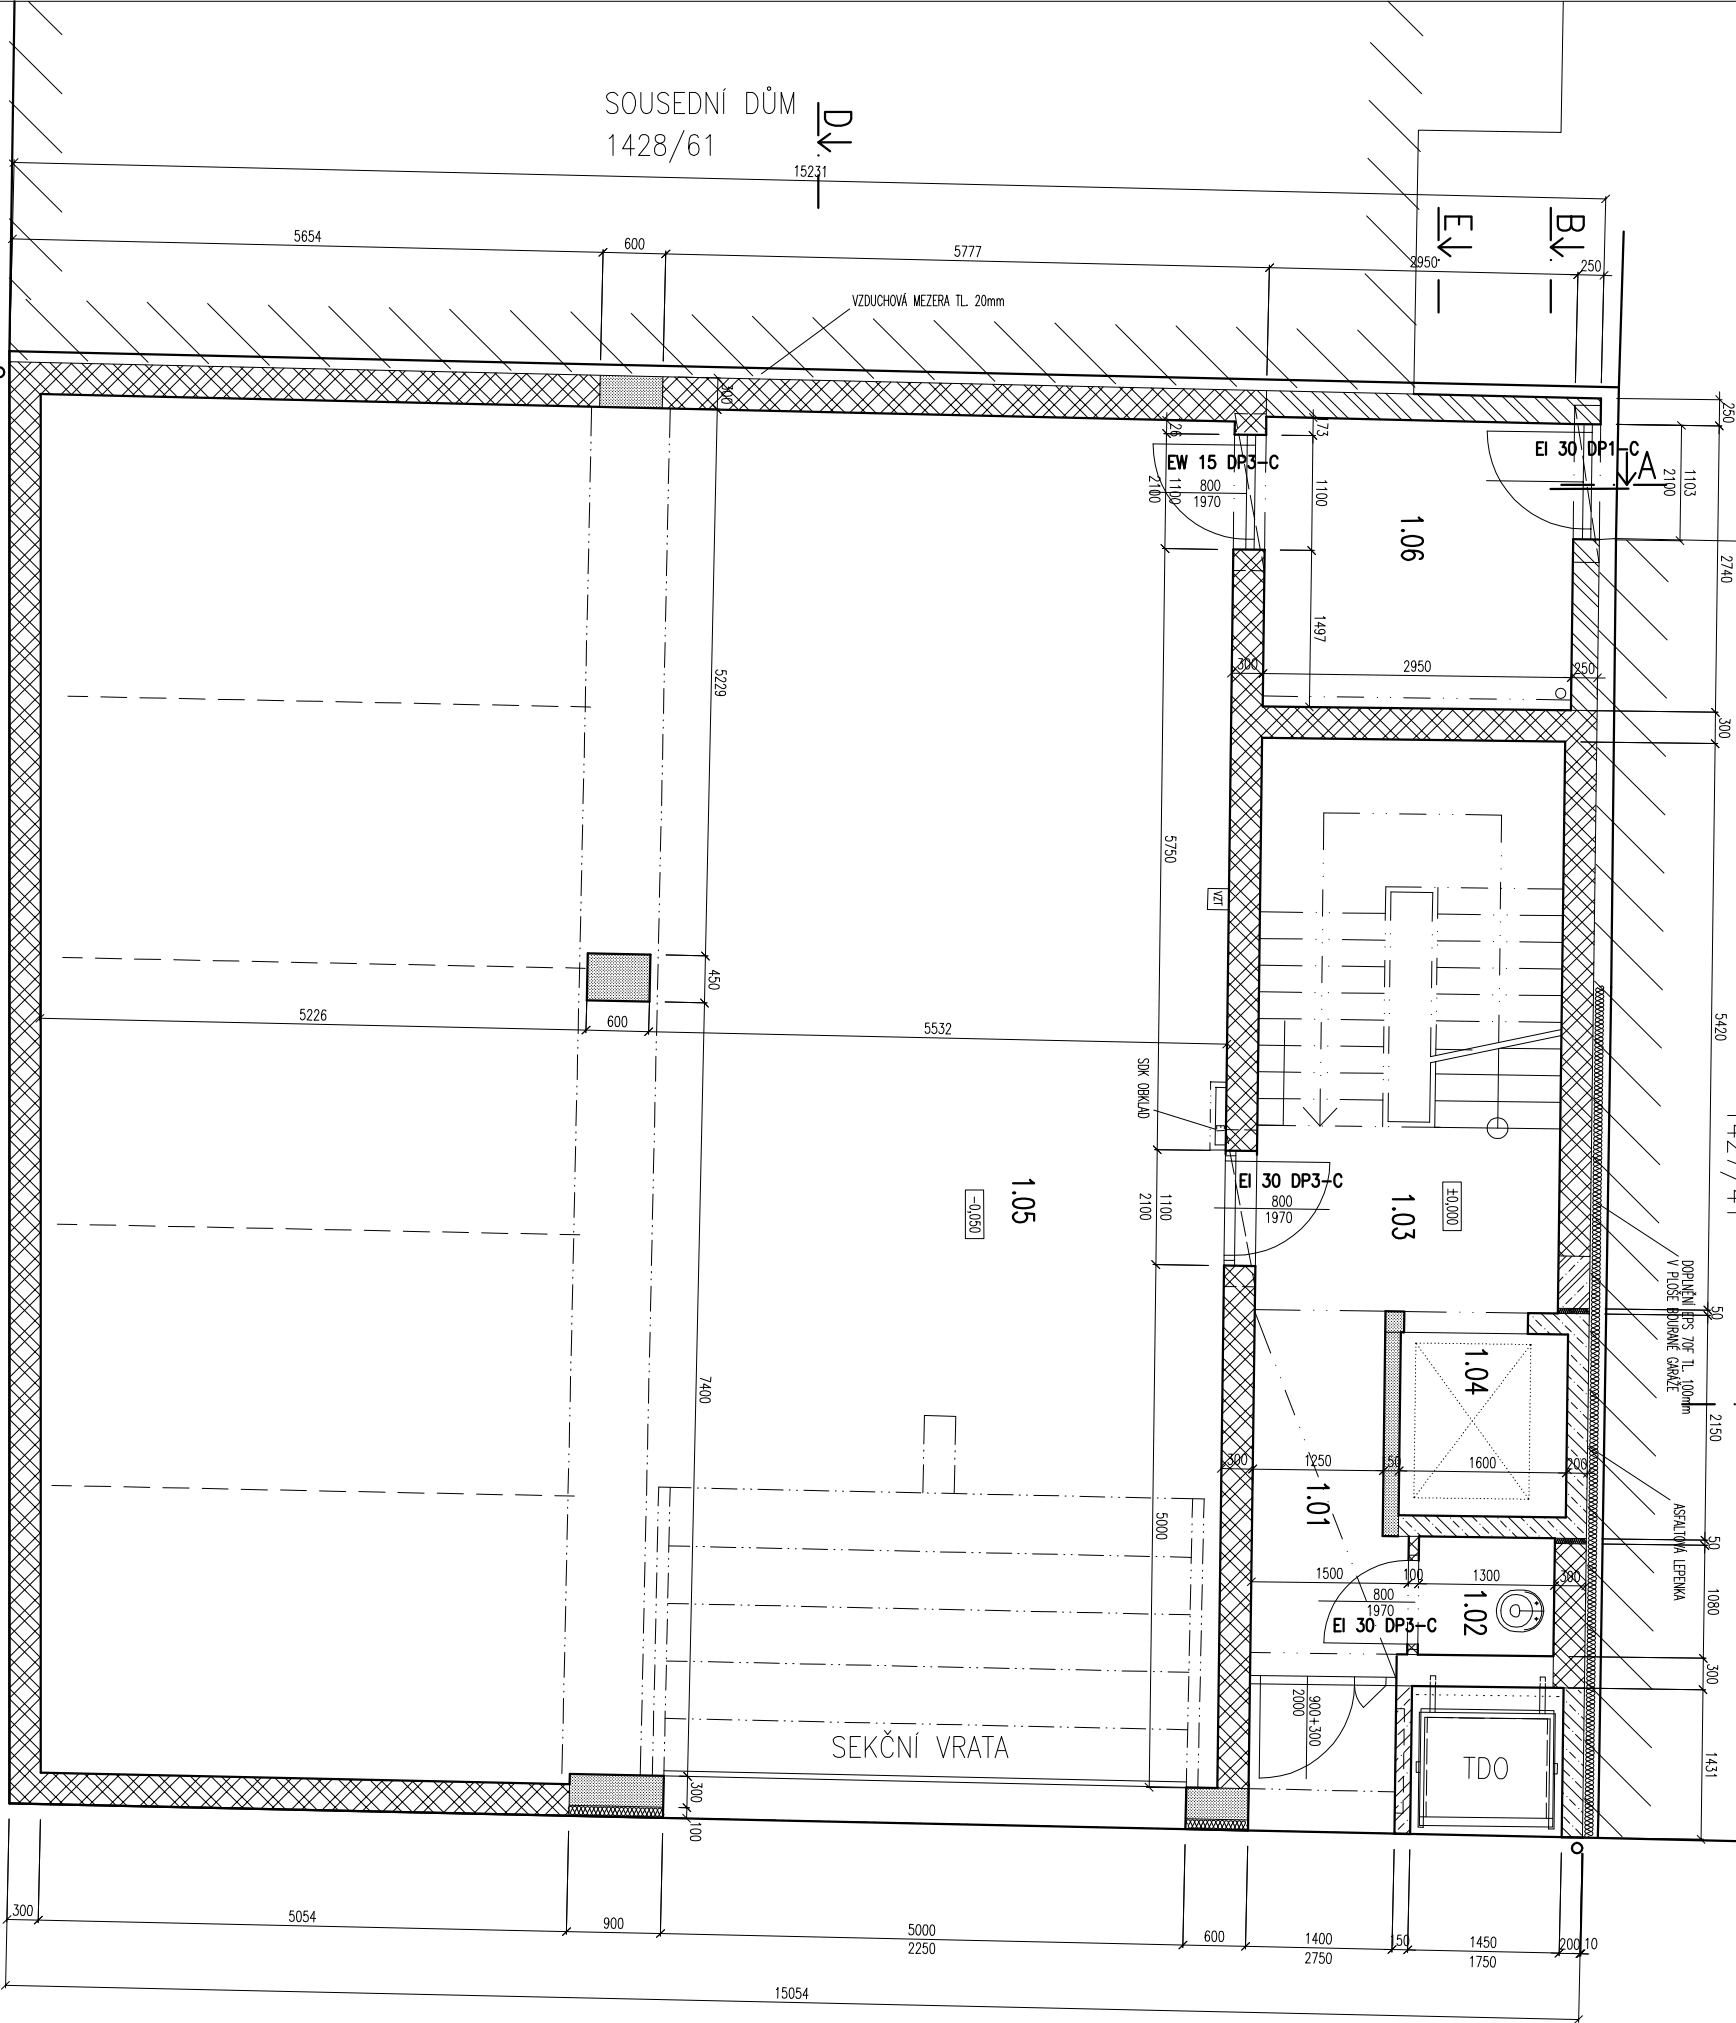


Sousední dům
1427/41

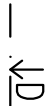

ŘEZ VE VÝŠCE 2,25m

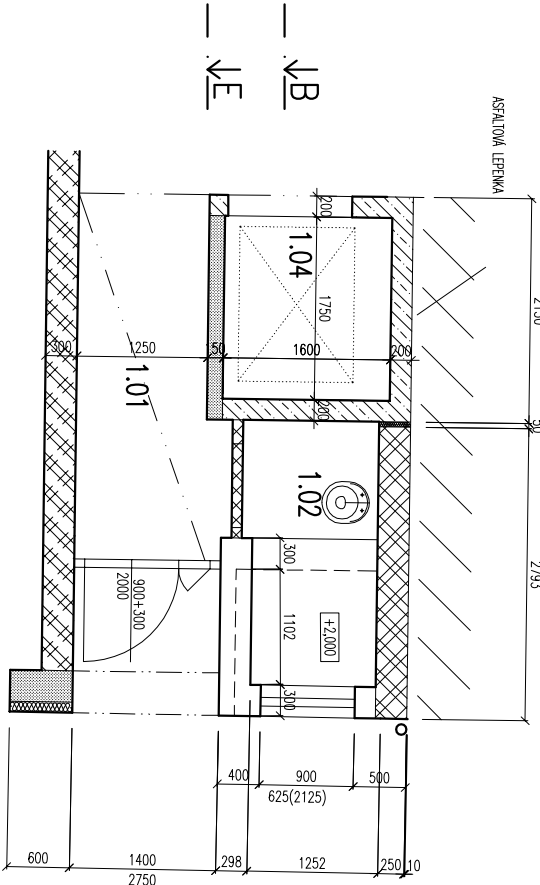

LEGENDA MÍSTNOSTI			
1.NP Č.MÍSTN.	ÚČEL MÍSTN.	PLOCHA DRUH PODLAHY (m ²)	Č.P.
1.01	ZADVĚŘÍ	4,7	KERAM. DLAŽBA P1
1.02	OKLID. KOKOPRA	1,5	KERAM. DLAŽBA P2
1.03	CHODBA	16,4	KERAM. DLAŽBA P1
1.04	VÝTAH	2,8	OLEJOVODODRNÝ MATERIÁL P3
1.05	PARKOVACÍ STAN	149,5	BETONOVÁ MAZANINA P4
1.06	KOŠARÁRNA	8,1	KERAM. DLAŽBA P1

LEGENDA MATERIÁLŮ

- ŽELEZOBETONOVÉ NOSNÉ KONSTRUKCE
- ŽIVO TL. 300MM Z BETONOVÝCH ŠALOVACÍCH TVARNIC 300 mm, VPLNĚN BETON C 16/20, VÝZTUŽ R
- ŽIVO TL. 200MM Z BETONOVÝCH ŠALOVACÍCH TVARNIC 200 mm, VPLNĚN BETON C 16/20, VÝZTUŽ R
- ŽIVO TL. 150MM Z BETONOVÝCH ŠALOVACÍCH TVARNIC 150 mm, VPLNĚN BETON C 16/20, VÝZTUŽ R
- ŽIVO TL. 300MM Z CHELENÝCH BLOKŮ POROTHEM 30 T PROF. PĚVNOSTI P20 NA MALTU MC 10
- ŽIVO TL. 300MM Z CHELENÝCH BLOKŮ POROTHEM 30 AKU SVM PĚVNOSTI P20 NA MALTU MC 10
- ŽIVO TL. 250MM Z CHELENÝCH BLOKŮ POROTHEM 25 AKU SVM PĚVNOSTI P20 NA MALTU MC 10
- ŽIVO TL. 80MM Z PRŮKOVNÝCH POROTHEM 8 P+D



±0,000 = 386,25

13.10.2015

Projektant: Ing. Petr Janů		Vyraboval: –	
Investor: MAJE-INVEST s.r.o., IČO: 639 06 571, Okružní 2615, Č. Budějovice, 370 01		MAJE engineering s.r.o.	
Kraj: Jihočeský		Obec: České Budějovice	
Akce: BÝTOVÝ DŮM – ulice B.Smetany, Č. Budějovice		Stupeň: ZÁKLADNÍ STAVBY PŘED JEJÍM DOKONČENÍM	
parc.č. 3673/1 a 3673/2, k.ú. České Budějovice 3		Číslo výkresu: 3904/70	
Datum: 10/2015		Vyhodnotil: Česko výkr.	
Obsah: PŮDORYS 1.NP		Měřítko: 1 : 75	
		2	