


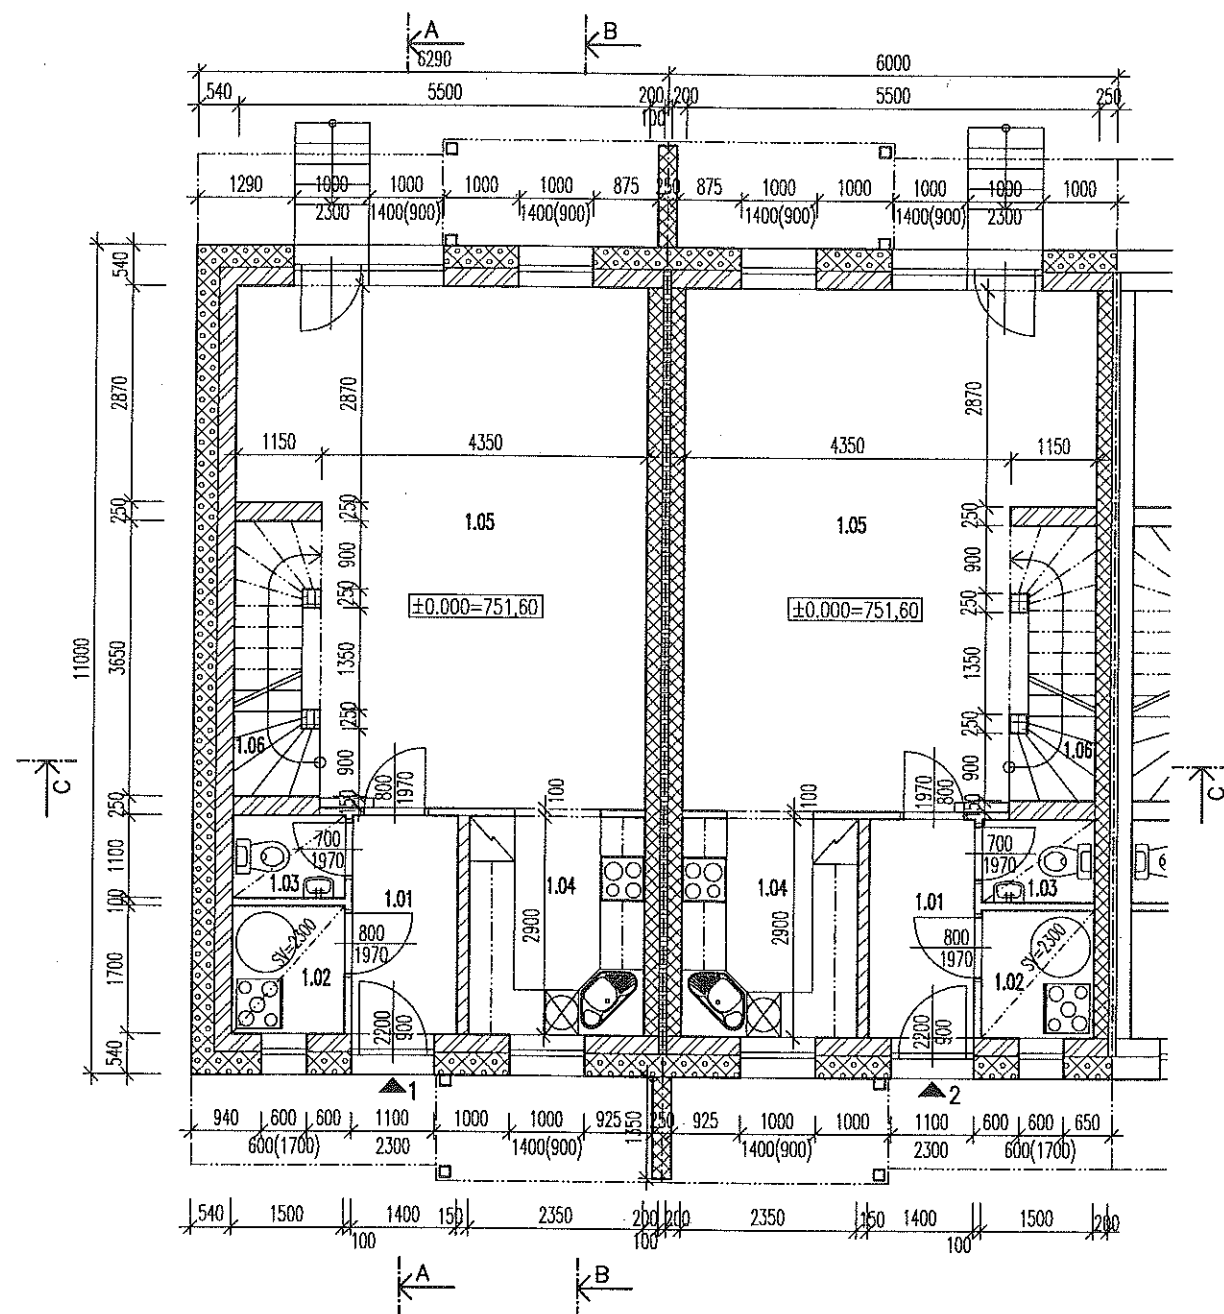

TABULKA MÍSTNOSTÍ:


Čís.	MÍSTNOST	PLOCHA	PODLAHA	POZNÁMKA
1.01	ZÁDVEŘÍ	4,1m ²	KERAMICKÁ DLAŽBA	SOKL v=80
1.02	KOMORA	2,6m ²	KERAMICKÁ DLAŽBA	SOKL v=80
1.03	WC	1,7m ²	KERAMICKÁ DLAŽBA	KER.OBKŁAD v=2000
1.04	KUCHYNĚ	6,8m ²	KERAMICKÁ DLAŽBA	SOKL v=80
1.05	OBÝVACÍ POKOJ	33,4m ²	LAMINÁTOVÁ PLOVOUCÍ	DŘEVĚNÁ LIŠTA
1.06	SCHODIŠTĚ	4,2m ²	KERAMICKÁ DLAŽBA	SOKL v=80

LEGENDA MATERIÁLŮ

- OBVODOVÉ ZDIVO S TERMOPLÁŠTĚM : DESKY EPS 100 F
CELKOVÁ TL. 540 mm, U = 0,12 (W/m²K)
- NOSNÉ ZDIVO HELUZ 24
TL. 240 mm, P 10
- KONTAKTNÍ ZATEPLOVACÍ SYSTÉM - EPS 100 F TL. 300 mm
- KONTAKTNÍ ZATEPLOVACÍ SYSTÉM - ISOVER TF TL. 300 mm
DĚLICÍ PRUHY NA ŠTÍTOVÝCH STĚNÁCH DLE PBŘS
- NOSNÉ ZDIVO HELUZ 24, TL. 240 mm, P 10, MVC 5,0
- ZDIVO TL. 250 mm Z CIHEL HELUZ CDm
(240x115x113) PEVNOSTI P15 NA MALTU MC 5
- SESTAVA MEZISTĚN MEZI ŘRD : CELKOVÁ TL. 500 mm,
OMÍTKA VÁP.CEMENT. 2x15 mm, min R'w = 57 dB
- TL. 200 mm HELUZ 20 (200/497/238 mm), P 10
- TL. 100 mm = 2x 50 mm MINER.VLNA-DESKY ROCKWOOL AIRROCK ND
- TL. 200 mm HELUZ 20 (200/497/238 mm), P 10
- ZDIVO PŘÍČEK TL. 150 mm HELUZ 14 (140/497/238), P 10, MVC 5,0
- ZDIVO PŘÍČEK TL. 100 mm HELUZ 8 (80/372/238), P 10, MC 5



Odp.proj. L. Tamáš dipl.tech.	Vypracoval: L. Tamáš dipl.tech.	MANE engineering s.r.o.	IČO : 25177494 DIČ : CZ25177494 Tel.,fax : 387 315 122 Okružní 2615 České Budějovice
Stavebník: MANE HOLDING, a.s., Dušní 112/16, Praha 1, Staré Město, 110 00			
Kraj : Jihočeský	Obec: Přední Výtoň		
Akce: VÝSTAVBA 2 DVOJDOMŮ PŘEDNÍ VÝTOŇ – pasivní rodinné domy		Stupeň : PD PRO STAVEBNÍ POVOLENÍ	
		Č.zakázky : 390447	Vyhotovení: Číslo výkř
Objekt:		Datum : 10/2011	 3
Obsah: PŮDORYS 1.NP – RD A		Měřítko : 1 : 100	

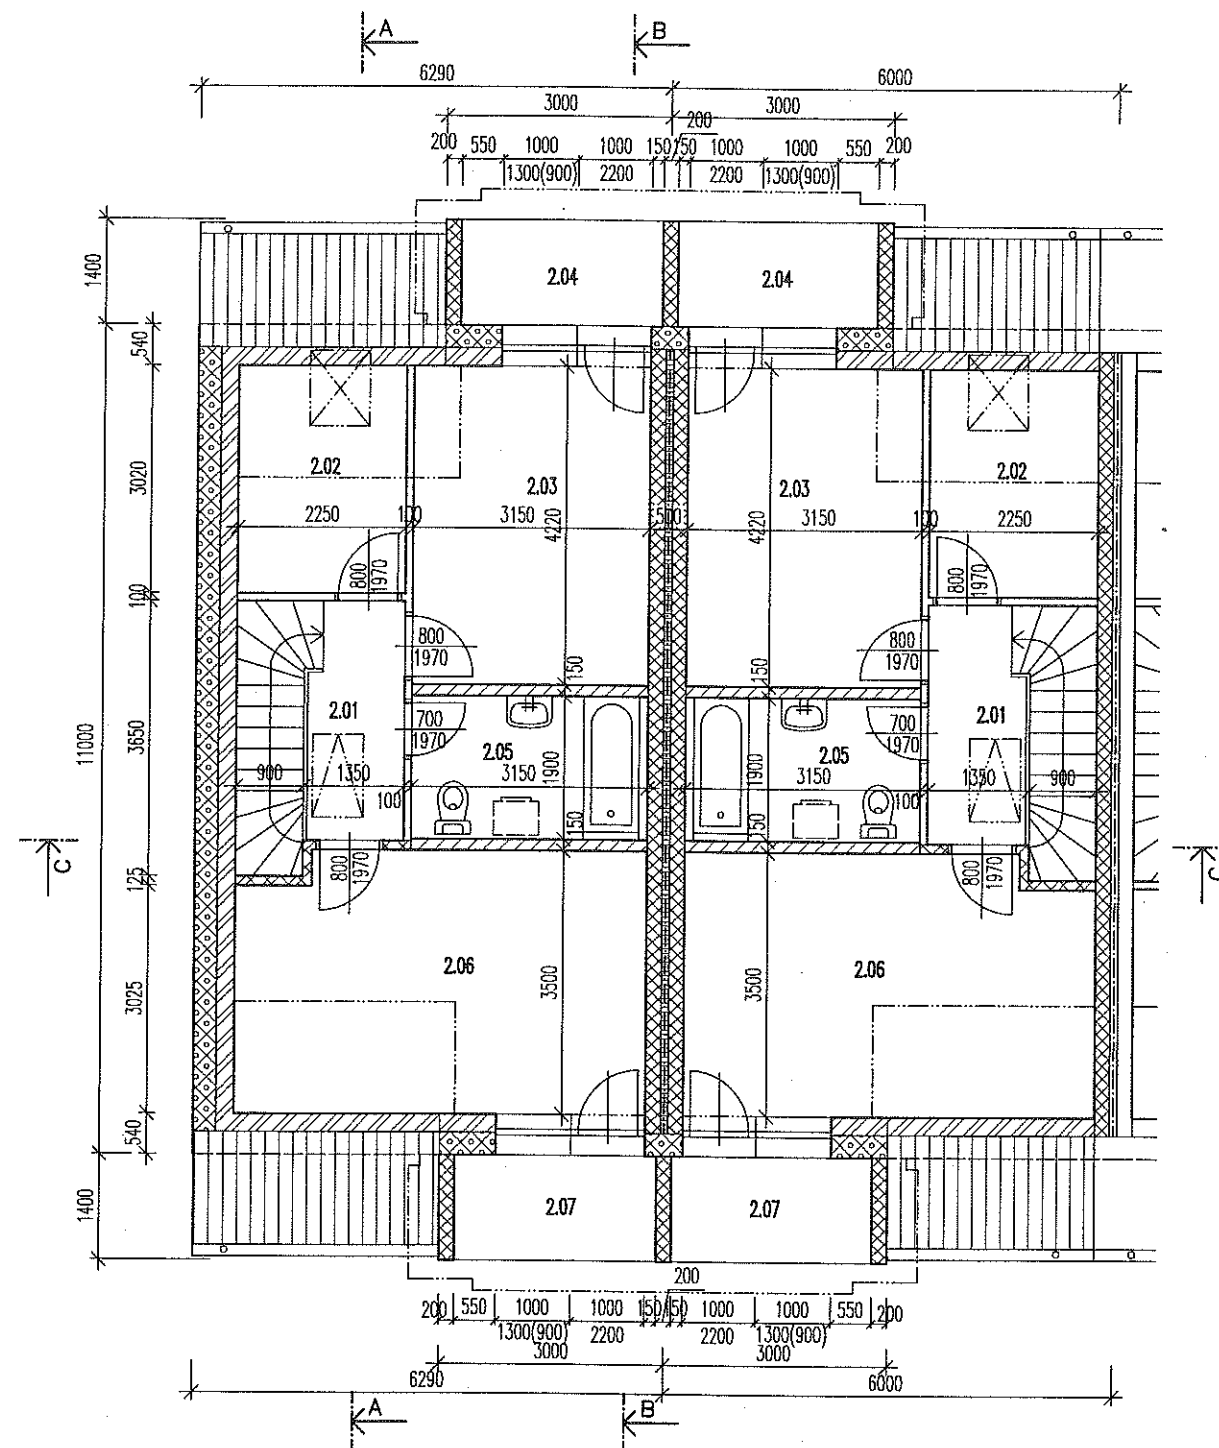

TABULKA MÍSTNOSTÍ:

čís.	MÍSTNOST	PLOCHA	PODLAHA	POZNÁMKA
2.01	CHODBA	4,1m ²	KERAMICKÁ DLAŽBA	SOKL v=80
2.02	KOMORA	6,8m ²	PVC	PVC SOKLÍK
2.03	LOŽNICE	13,3m ²	KOBEREC	KOBERCOVÁ LIŠTA
2.04	LODŽIE	3,8m ²	KERAMICKÁ DLAŽBA	SOKL v=80
2.05	KOUPELNA	6,0m ²	KERAMICKÁ DLAŽBA	KER.OBK. v=2000
2.06	LOŽNICE	18,8m ²	KOBEREC	KOBERCOVÁ LIŠTA
2.07	LODŽIE	3,8m ²	KERAMICKÁ DLAŽBA	SOKL v=80

LEGENDA MATERIÁLŮ

- OBVODOVÉ ZDIVO S TERMOPLÁŠTĚM : DESKY EPS 100 F
CELKOVÁ TL. 540 mm, U = 0,12 (W/m²K)
- NOSNÉ ZDIVO HELUZ 24
TL. 240 mm, P 10
- KONTAKTNÍ ZATEPLOVACÍ SYSTÉM - EPS 100 F TL. 300 mm
- KONTAKTNÍ ZATEPLOVACÍ SYSTÉM - ISOVER TF TL. 300 mm
DĚLICÍ PRUHY NA ŠTÍTOVÝCH STĚNÁCH DLE PBRS
- NOSNÉ ZDIVO HELUZ 24, TL. 240 mm, P 10, MVC 5,0
- SESTAVA MEZISTĚN MEZI ŘRD : CELKOVÁ TL. 500 mm,
OMÍTKA VÁP.CEMENT. 2x15 mm, min R'_w = 57 dB
- TL. 200 mm HELUZ 20 (200/497/238 mm), P 10
- TL. 100 mm = 2x 50 mm MINER.VLNA-DESKY ROCKWOOL AIRROCK ND
- TL. 200 mm HELUZ 20 (200/497/238 mm), P 10
- ZDIVO PŘÍČEK TL. 150 mm HELUZ 14 (140/497/238), P 10, MVC 5,0
- ZDIVO PŘÍČEK TL. 125 mm HELUZ 11,5 (115/497/238), P 10, MC 5
- ZDIVO PŘÍČEK TL. 100 mm HELUZ 8 (80/372/238), P 10, MC 5



Odp.proj. L. Tamáš dipl.tech.	Vypracoval: L. Tamáš dipl.tech.	MANE engineering s.r.o.		IČO : 25177494 DIČ : CZ25177494 Tel., fax : 387 315 122 Okružní 2615 České Budějovice
Stavebník: MANE HOLDING, a.s., Dušní 112/16, Praha 1, Staré Město, 110 00		Stupeň : PD PRO STAVEBNÍ POVOLENÍ		
Kraj : Jihočeský		Obec: Přední Výtoň		Č.zakázky : 390447
Akce: VÝSTAVBA 2 DVOJDOMŮ PŘEDNÍ VÝTOŇ - pasivní rodinné domy		Datum : 10/2011		Vyhotovení: Číslo výkr.
Objekt:		Měřítko : 1 : 100		4
Obsah: PŮDORYS PODKROVÍ - RD A				5