


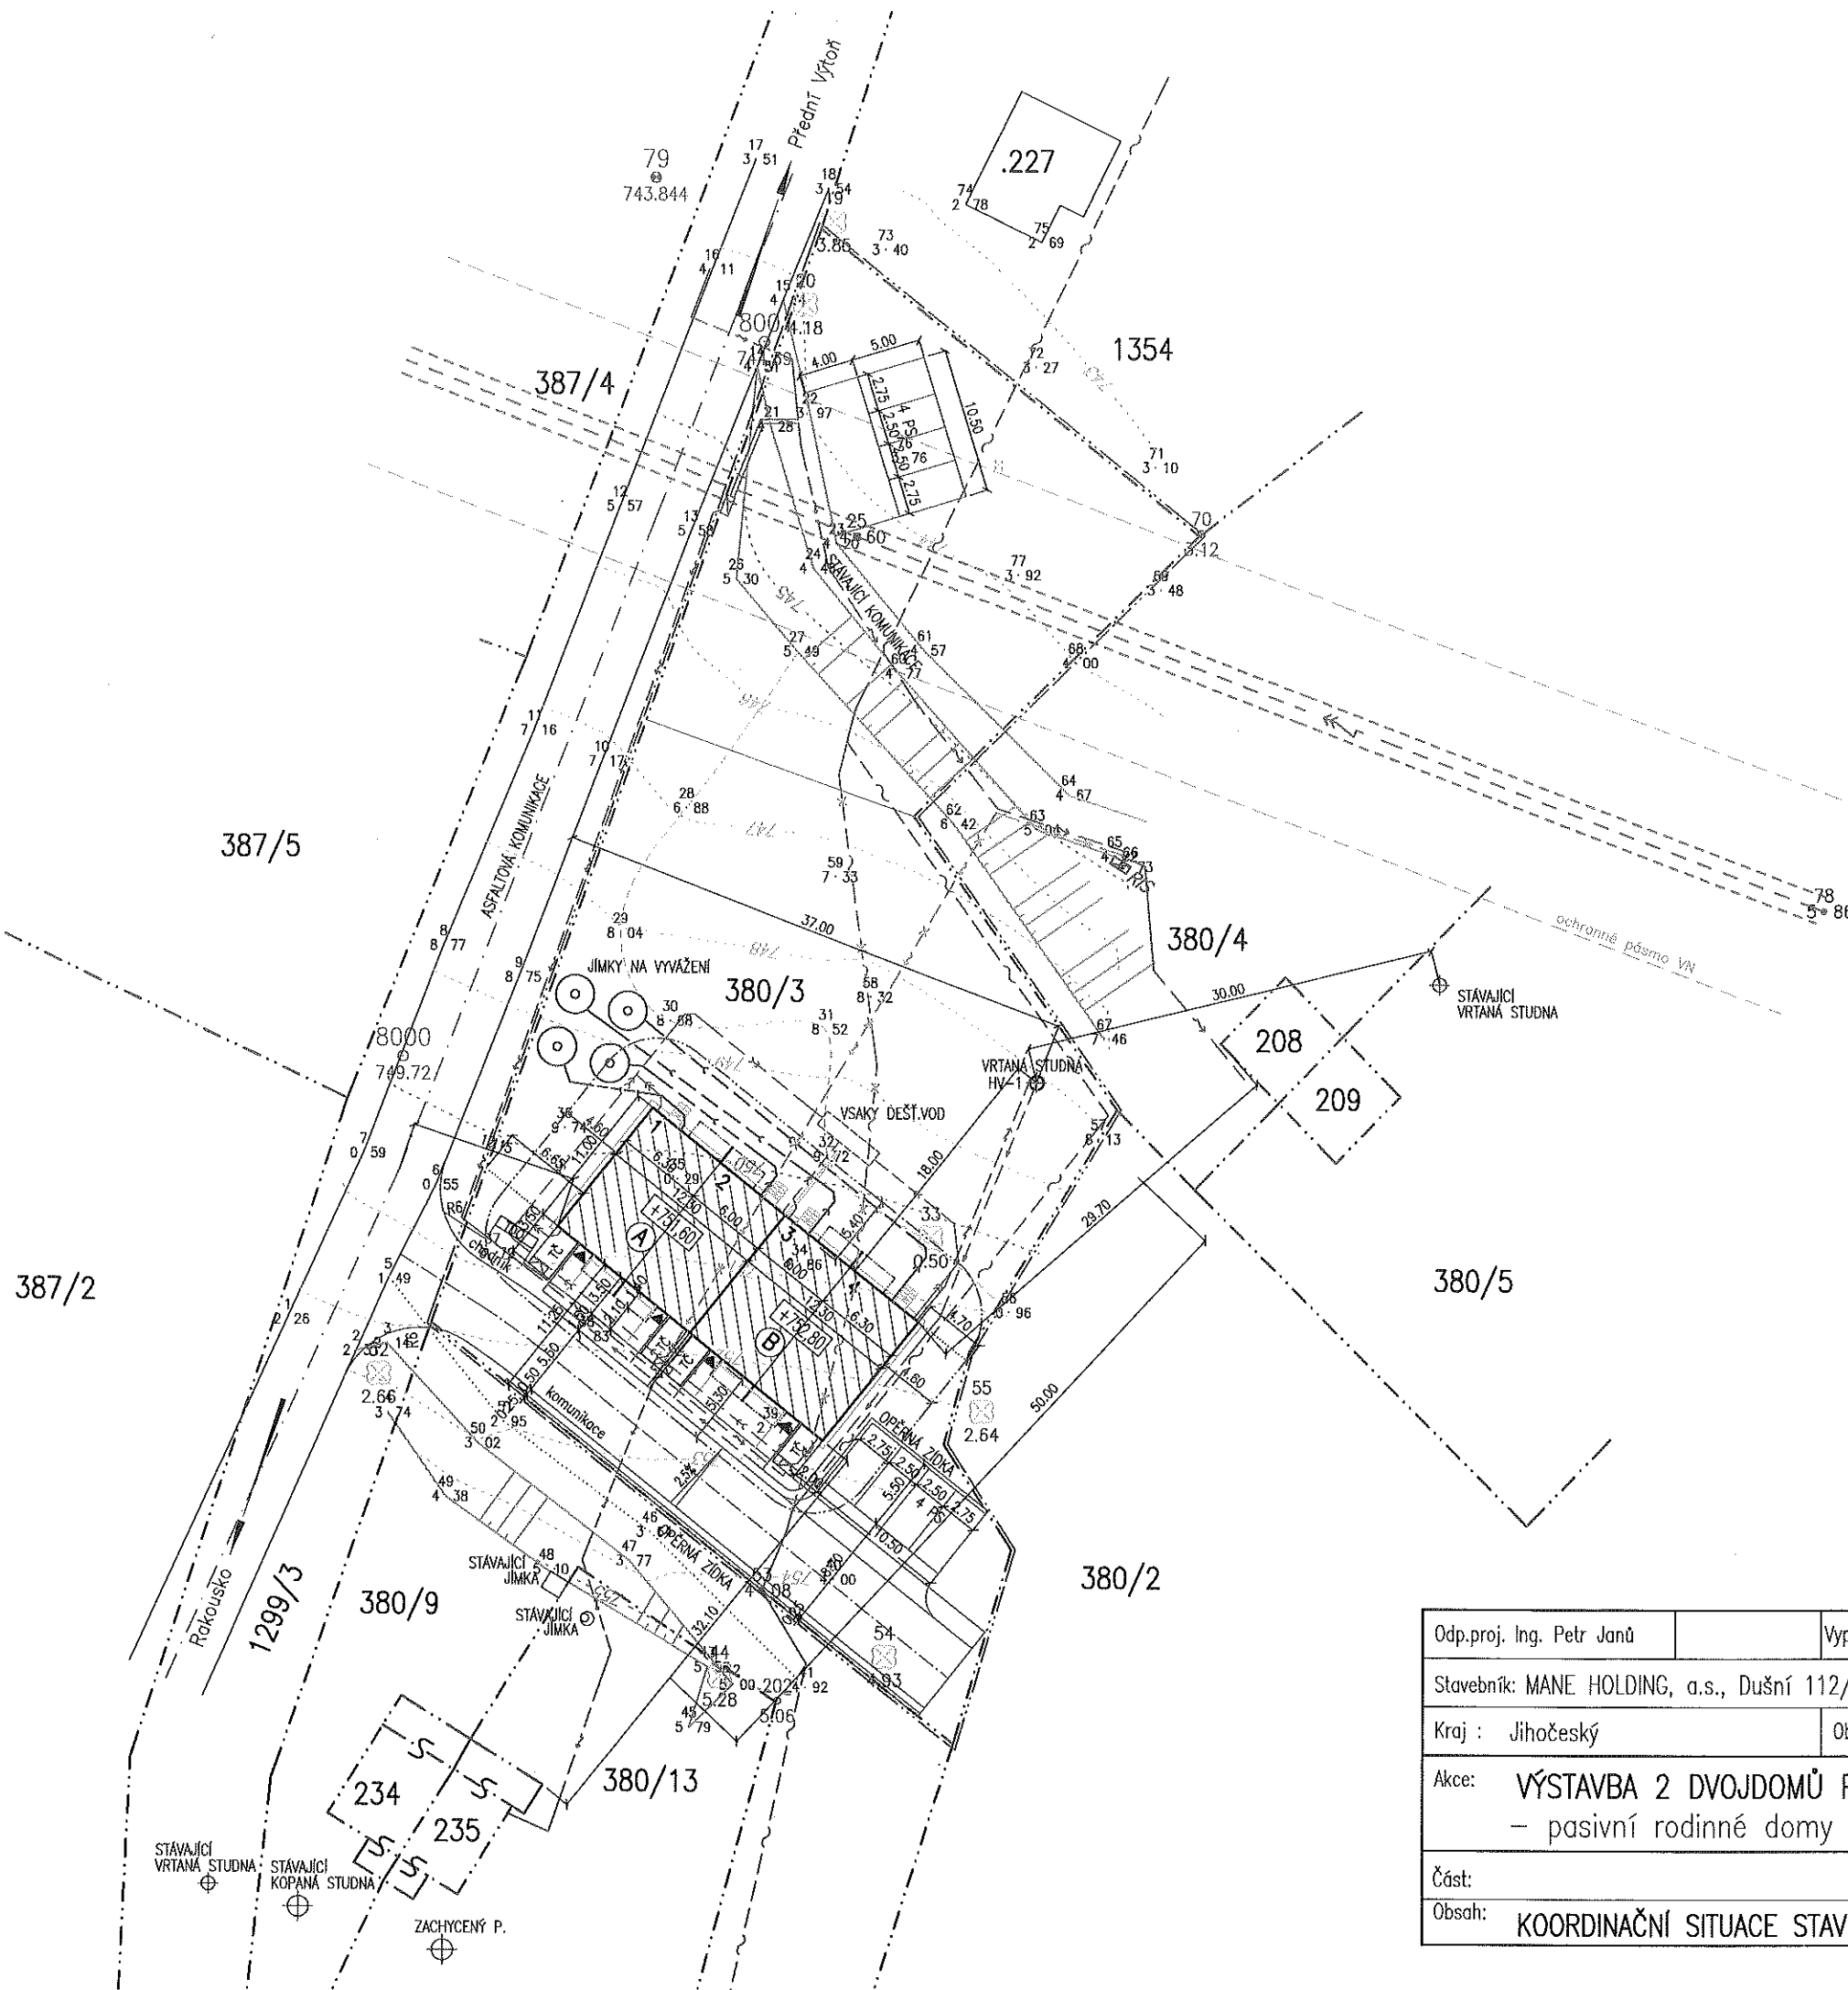

LEGENDA

- HRANICE PARCEL DLE KN
- 380/3 PARCELNÍ ČÍSLA DLE KN
- ZASTAVĚNÁ PLOCHA DOMŮ
- MÍSTO PRO UMÍSTĚNÍ NÁDOB NA ODPAD
- POŽÁRNĚ NEBEZPEČNÝ PROSTOR
- TRVALÁ HRANICE STAVENIŠTĚ
- KOMUNIKACE Š. 5,5m+CHODNÍK

STÁVAJÍCÍ SÍTĚ:


- ~--- METALICKÝ KABEL
- +--- KABELOVÉ VEDENÍ NN
- +--- NADZEMNÍ VEDENÍ VN

NAVRHOVANÉ SÍTĚ:

- +--- ROZVODY NN
- +--- RUŠENÉ ROZVODY NN
- ~--- METALICKÝ KABEL
- ~--- RUŠENÝ METALICKÝ KABEL

PŘÍPOJKY:

- +--- DEŠŤOVÁ KANALIZACE
- +--- SPLAŠKOVÁ KANALIZACE
- +--- PŘÍPOJKY VODOVODU

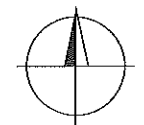

Odp.proj. Ing. Petr Janů		Vypracoval: L. Tamáš dipl.tech.		MANE engineering s.r.o.	IČO : 25177494 DIČ : CZ25177494 Tel.,fax : 387 315 122 Okružní 2615 České Budějovice
Stavebník: MANE HOLDING, a.s., Dušní 112/16, Praha 1, Staré Město, 110 00					
Kraj : Jihočeský	Obec: Přední Výtoň				
Akce: VÝSTAVBA 2 DVOJDOMŮ PŘEDNÍ VÝTOŇ – pasivní rodinné domy				Stupeň : PD RPO STAVEBNÍ POVOLENÍ	
Část:				Č.zakázky : 390447	Vyhotovení: Číslo výkr. 2
Obsah: KOORDINAČNÍ SITUACE STAVBY				Datum : 12/2012	
				Měřítko : 1 : 500	