



PŮDORYS 1.NP

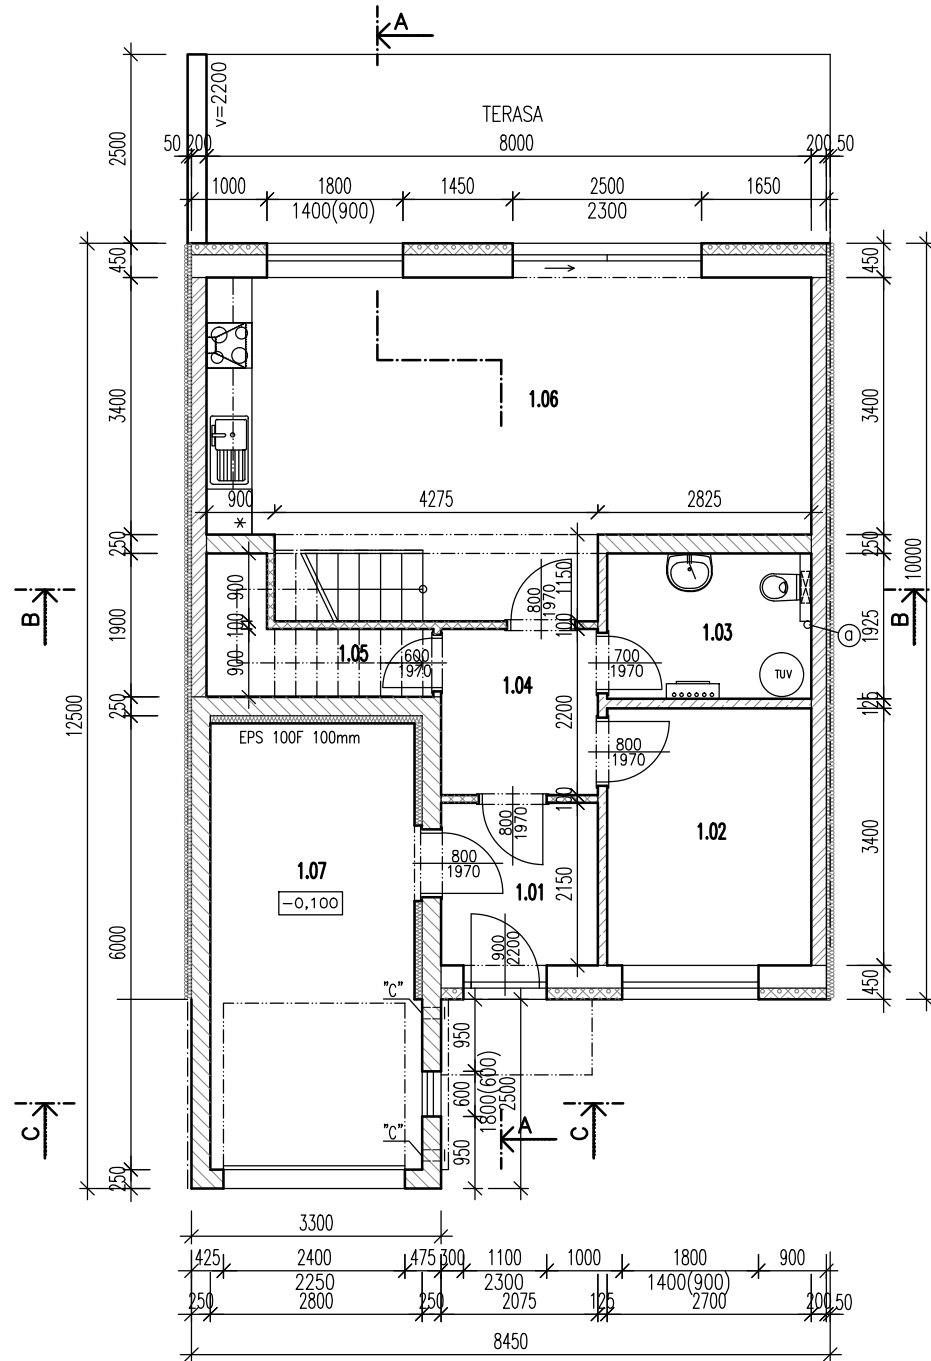

PŮDORYS 2.NP

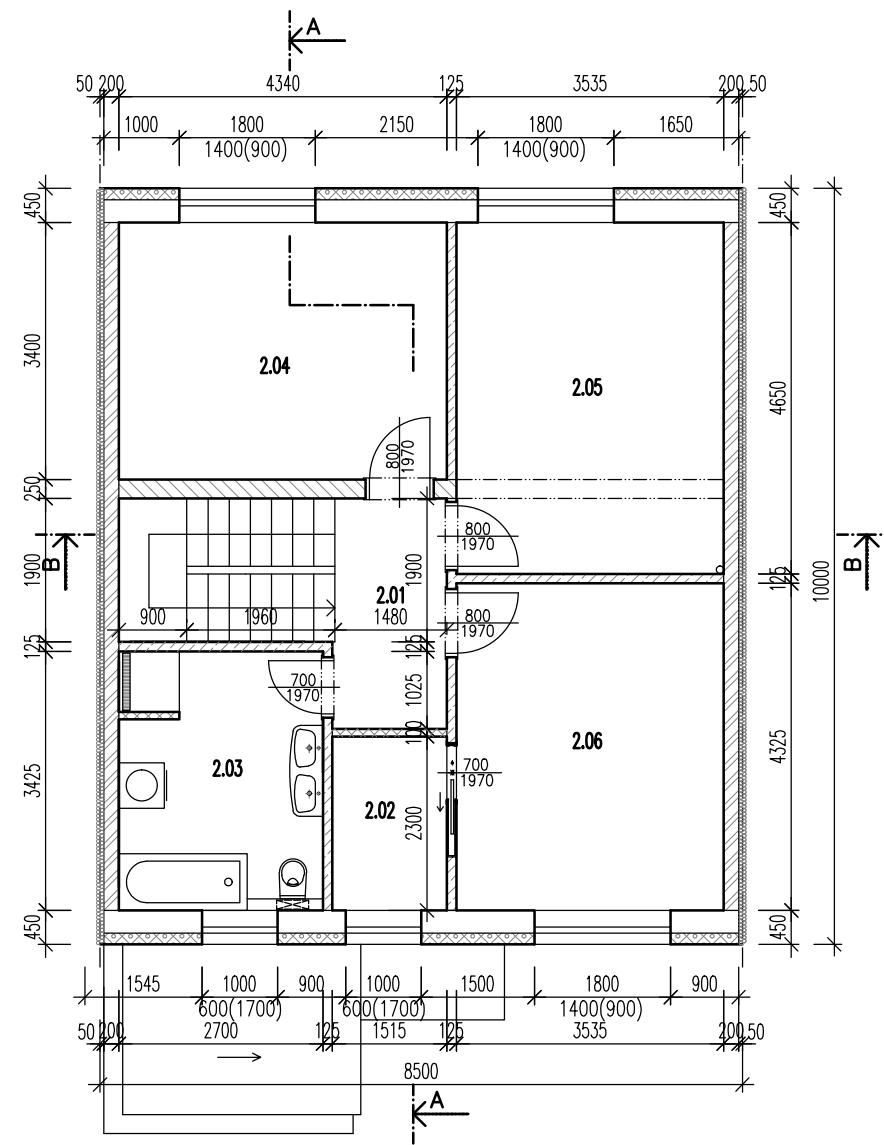

TABULKA MÍSTNOSTÍ:

Čís.	MÍSTNOST	PLOCHA	PODLAHA	POZNÁMKA
1.01	ZÁDVEŘÍ	4,5m ²	KERAMICKÁ DLAŽBA	SOKL v=80mm
1.02	PRACOVNA	9,2m ²	LAMINÁTOVÁ PLOVOUCÍ	
1.03	TECHNICKÁ MÍSTNOST, WC	5,2m ²	KERAMICKÁ DLAŽBA	KER.OBKŁAD v=2000mm
1.04	CHODBA	4,6m ²	KERAMICKÁ DLAŽBA	SOKL v=80mm
1.05	KOMORA	3,5m ²	KERAMICKÁ DLAŽBA	SOKL v=80mm
1.06	OBÝVACÍ POKOJ, KUCHYNĚ	32,1m ²	LAMINÁTOVÁ PLOVOUCÍ	
1.07	GARÁŽ	16,2m ²	BETONOVÁ MAZANINA	AKRYLÁTOVÝ NÁTĚR

Čís.	MÍSTNOST	PLOCHA	PODLAHA	POZNÁMKA
2.01	CHODBA	4,0m ²	KERAMICKÁ DLAŽBA	SOKL v=80mm
2.02	ŠATNA	3,5m ²	LAMINÁTOVÁ PLOVOUCÍ	
2.03	KOUPELNA	9,2m ²	KERAMICKÁ DLAŽBA	KER.OBKŁAD v=2000mm
2.04	POKOJ	14,8m ²	LAMINÁTOVÁ PLOVOUCÍ	
2.05	POKOJ	16,4m ²	LAMINÁTOVÁ PLOVOUCÍ	
2.06	LOŽNICE	15,3m ²	LAMINÁTOVÁ PLOVOUCÍ	

LEGENDA MATERIÁLŮ

- OBVODOVÉ ZDIVO S TERMOPLÁŠTĚM : DESKY EPS-F PLUS (ŠEDÝ)
CELKOVÁ TL. 450 mm
- NOSNÉ ZDIVO HELUZ FAMILY 30 BROUŠENÁ
TL. 300 mm, P 15 NA CELOPLOŠNÉ LEPIDLO
- KONTAKTNÍ ZATEPLOVACÍ SYSTÉM - EPS TL. 150 mm
- ZDIVO TL.250MM Z CIHELNÝCH BLOKŮ HELUZ UNI 25 BROUŠENÁ
PEVNOSTI P 15 NA CELOPLOŠNÉ LEPIDLO
- ZDIVO TL.200MM Z CIHELNÝCH BLOKŮ HELUZ 20 NA MALTU
MEZI ŠTÍTOVÝMI STĚNAMI MINERÁLNÍ IZOLACE
TL. 100MM
- ZDIVO PŘÍČEK TL.125MM Z PŘÍČKOVEK HELUZ 11,5 BROUŠENÁ
- ZDIVO PŘÍČEK TL.100MM Z PŘÍČKOVEK HELUZ 8 BROUŠENÁ

POZNÁMKA

- "c" - VĚTRACÍ OTVORY 150x150 mm, S.H.+2,000, S.H.+0,250, OPATŘENÉ PLASTOVOU MŘÍŽKOU
PODLAHA GARÁŽE 100 mm NAD TERÉNEM
- ⊙ ODVĚTRÁNÍ WC-VENTILÁTOR, POTRUBÍ PVC VEDENO NAD STŘECHU, ZAPLENTOVAT

ZM 1

Projektant: L.Tamáš dipl.tech.	Vypracoval: L.Tamáš dipl.tech.	MANE engineering iČO : 25177494 DIČ : CZ25177494 Tel.,fax : 387 315 122 s.r.o. Okružní 2615 České Budějovice
Stavebník: MANE HOLDING, a.s., Okružní 2615, České Budějovice		
Kraj: Jihočeský	Místo: Týn nad Vltavou	
Akce: ŘADOVÉ RODINNÉ DOMY Týn nad Vltavou – lokalita Pastviny		Stupeň : PD
Objekt: ŘRD 2,3,4,5 (VNITŘNÍ)	Datum : 06/2020	Č.zakázky : 390689
Obsah: PŮDORYS 1.NP, 2.NP	Měřítko : 1 : 100	Vyhotovení: Číslo výkr.
		6