


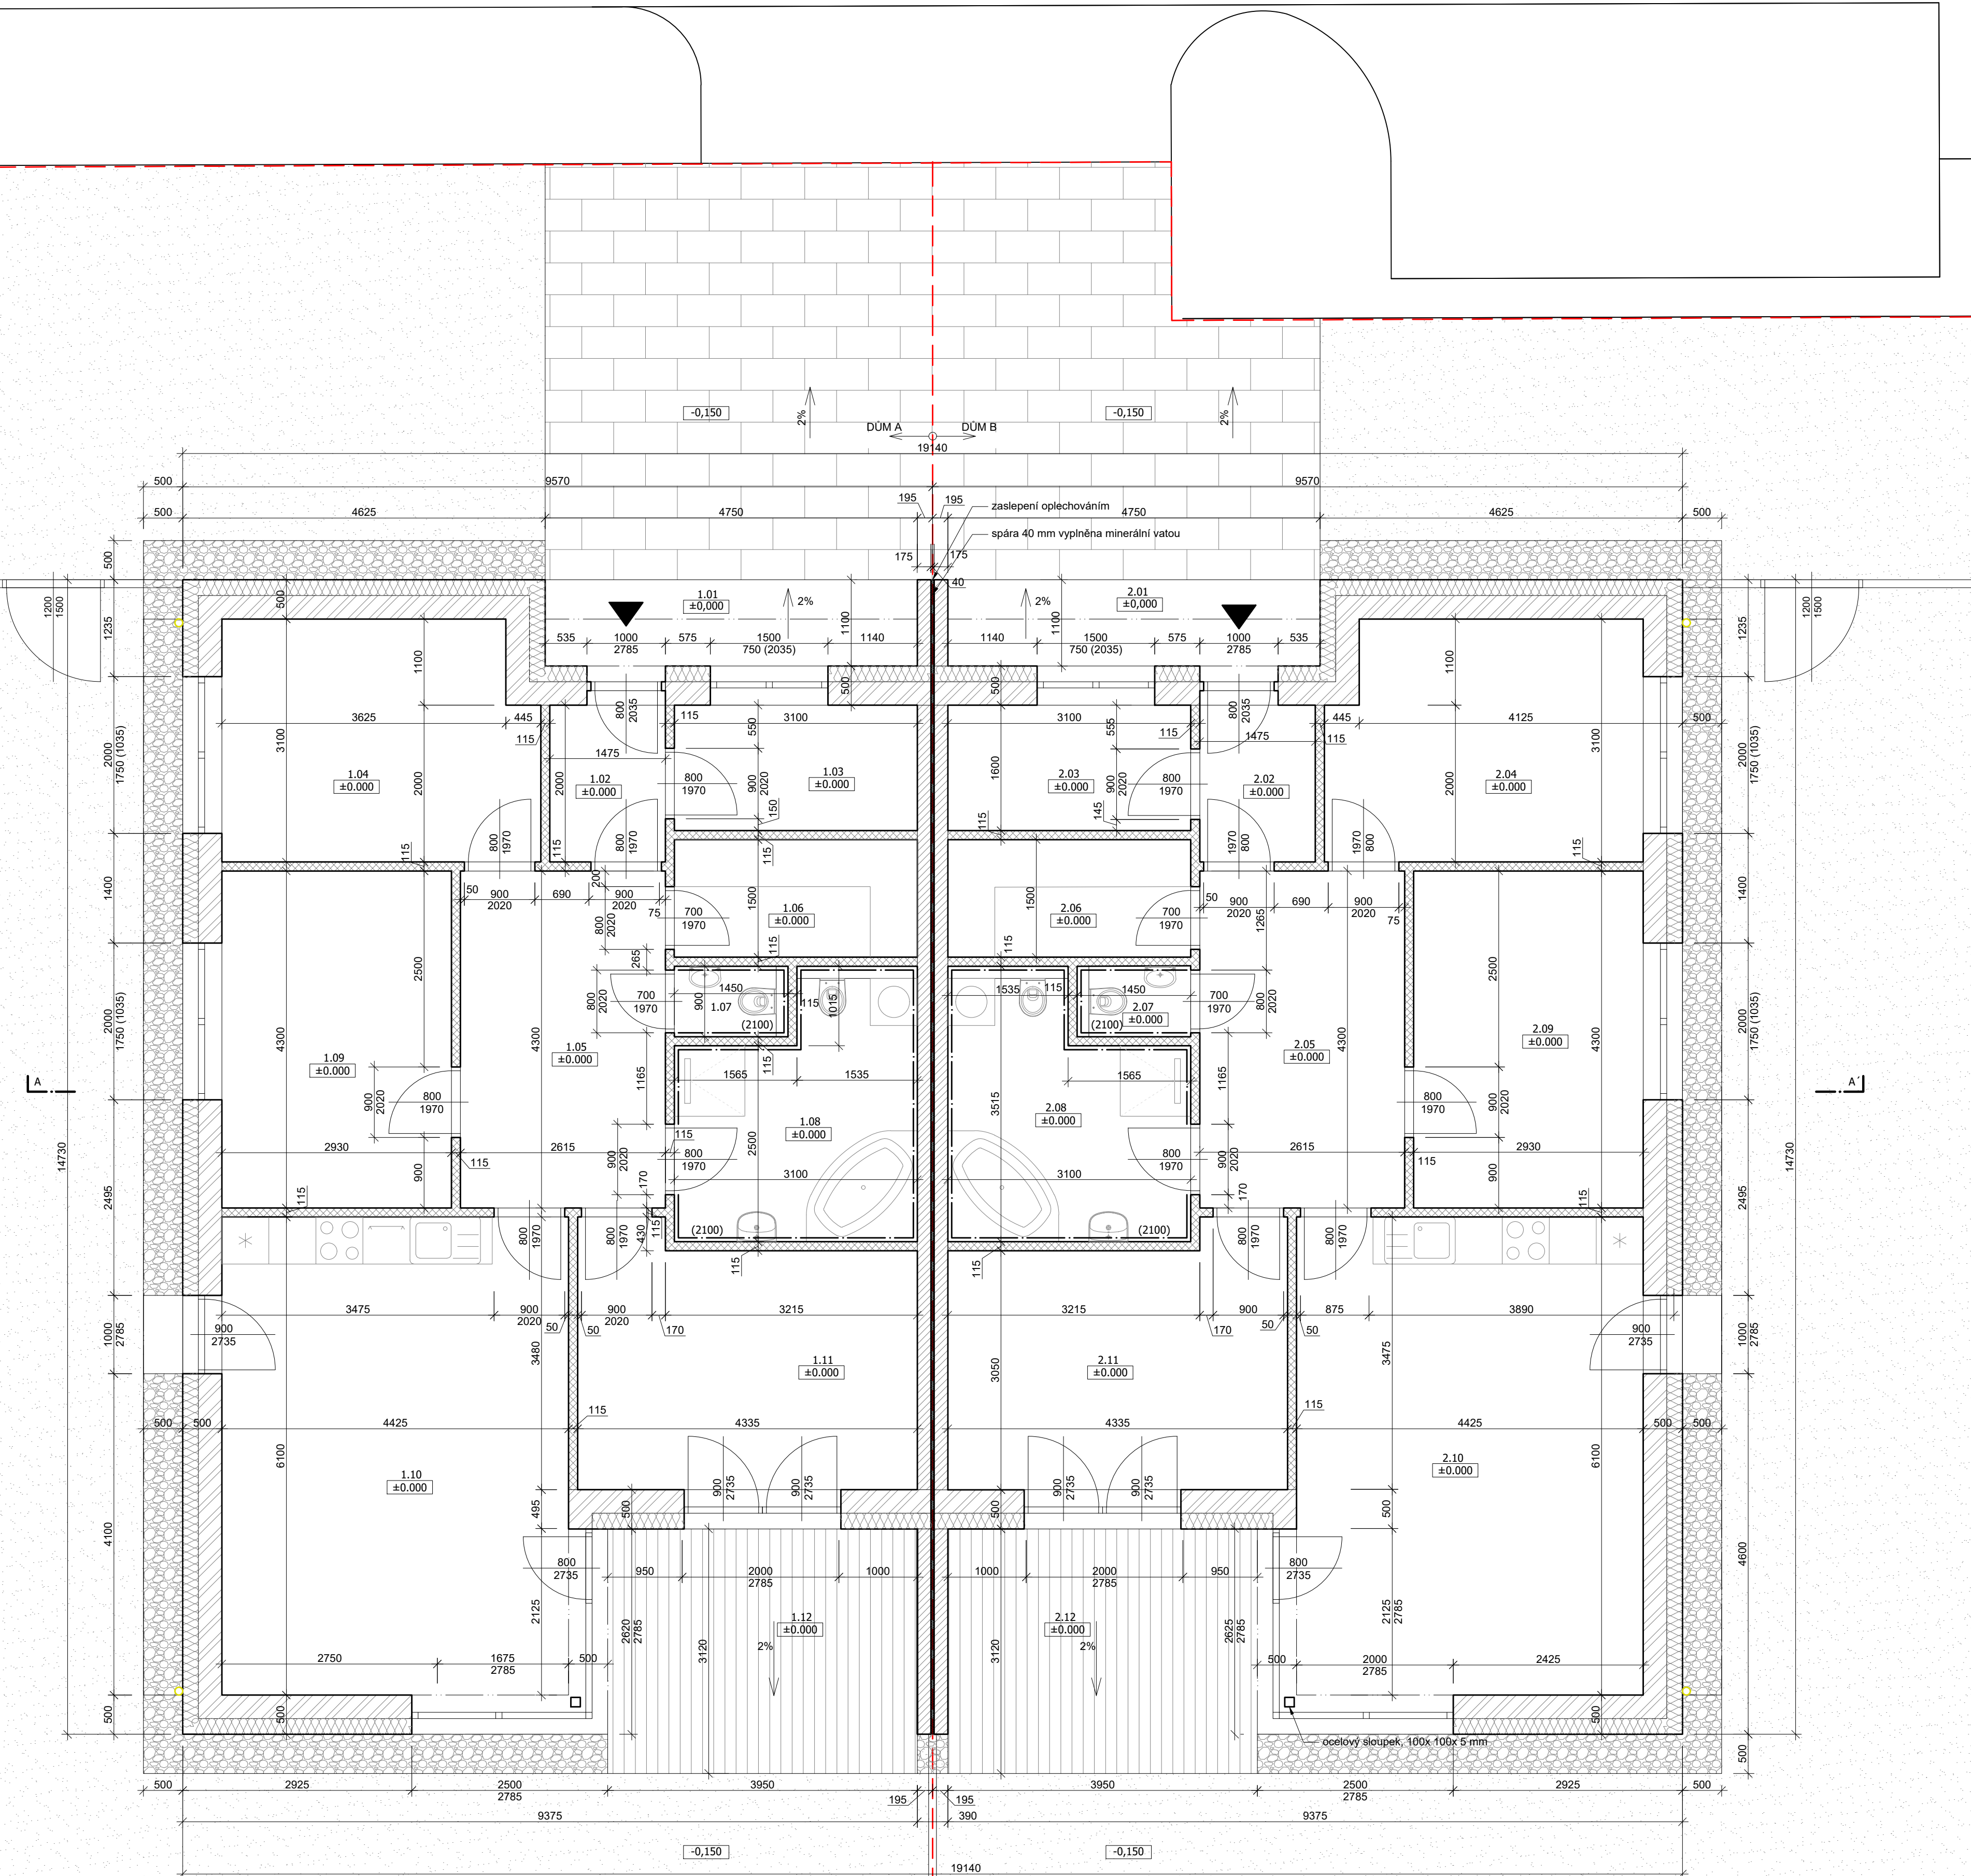

TABULKA MÍSTNOSTÍ					
ČÍSLO	MÍSTNOST	PLOCHA [m²]	PODLAHA	STĚNY	STROP
1.01	VSTUPNÍ TERASA	5,23 m²	PODLAHOVÝ BETON	STUK+ VÝMALBA OKLAD CETRIS	SDK+ VÝMALBA
1.02	ZÁDVEŘÍ	2,95 m²	VINYL	STUK+ VÝMALBA	SDK+ VÝMALBA
1.03	TECHNICKÁ MÍSTNOST	4,96 m²	DLAŽBA KERAMICKÁ	STUK+ VÝMALBA	SDK+ VÝMALBA
1.04	LOŽNICE	12,13 m²	VINYL	STUK+ VÝMALBA	SDK+ VÝMALBA
1.05	HALA	11,25 m²	VINYL	STUK+ VÝMALBA	SDK+ VÝMALBA
1.06	ŠATNA	4,65 m²	VINYL	STUK+ VÝMALBA	SDK+ VÝMALBA
1.07	WC	1,17 m²	DLAŽBA KERAMICKÁ	KERAMICKÝ OKLAD	SDK+ VÝMALBA
1.08	KOUPELNA	9,07 m²	DLAŽBA KERAMICKÁ	KERAMICKÝ OKLAD	SDK+ VÝMALBA
1.09	LOŽNICE	12,60 m²	VINYL	STUK+ VÝMALBA	SDK+ VÝMALBA
1.10	OBYVACÍ POKOJ, KUCHYŇE	26,99 m²	VINYL	STUK+ VÝMALBA	SDK+ VÝMALBA
1.11	LOŽNICE	13,70 m²	VINYL	STUK+ VÝMALBA	SDK+ VÝMALBA
1.12	TERASA	12,33 m²	DŘEVOPLAST	STUK+ VÝMALBA OKLAD CETRIS	SDK+ VÝMALBA
CELKOVÁ PLOCHA:		117,03 m²			
2.01	VSTUPNÍ TERASA	5,23 m²	PODLAHOVÝ BETON	STUK+ VÝMALBA OKLAD CETRIS	SDK+ VÝMALBA
2.02	ZÁDVEŘÍ	2,95 m²	VINYL	STUK+ VÝMALBA	SDK+ VÝMALBA
2.03	TECHNICKÁ MÍSTNOST	4,96 m²	DLAŽBA KERAMICKÁ	STUK+ VÝMALBA	SDK+ VÝMALBA
2.04	LOŽNICE	12,13 m²	VINYL	STUK+ VÝMALBA	SDK+ VÝMALBA
2.05	HALA	11,25 m²	VINYL	STUK+ VÝMALBA	SDK+ VÝMALBA
2.06	ŠATNA	4,65 m²	VINYL	STUK+ VÝMALBA	SDK+ VÝMALBA
2.07	WC	1,17 m²	DLAŽBA KERAMICKÁ	KERAMICKÝ OKLAD	SDK+ VÝMALBA
2.08	KOUPELNA	9,07 m²	DLAŽBA KERAMICKÁ	KERAMICKÝ OKLAD	SDK+ VÝMALBA
2.09	LOŽNICE	12,60 m²	VINYL	STUK+ VÝMALBA	SDK+ VÝMALBA
2.10	OBYVACÍ POKOJ, KUCHYŇE	26,99 m²	VINYL	STUK+ VÝMALBA	SDK+ VÝMALBA
2.11	LOŽNICE	13,70 m²	VINYL	STUK+ VÝMALBA	SDK+ VÝMALBA
2.12	TERASA	12,33 m²	DŘEVOPLAST	STUK+ VÝMALBA OKLAD CETRIS	SDK+ VÝMALBA
CELKOVÁ PLOCHA:		117,03 m²			

LEGENDA MATERIÁLŮ

- TEPELNÁ IZOLACE EPS II. 200 mm
- NOSNÉ ZDIVO POROTHERM 30 PROFÍ- BROUŠENÉ
- NOSNÉ ZDIVO POROTHERM 17.5 PROFÍ- BROUŠENÉ
- VNITŘNÍ PŘÍČKA POROTHERM II. 115 mm
- HRANICE POZEMKŮ
- VSTUP DO DOMU

±0,000 = 360,98 bpm

ZODP.PROJEKTANT:		VYPRACOVAL:		KRESLIL:		KONTROLOVAL:		ATELIER KOBERA s.r.o	
Ing.arch. J. Kobera		Ing. arch. Marek Petřík				Ing.arch. J. Kobera		Puchmayerova 378 375 01 Týn nad Vltavou +420 385 732 436, +420 602 103 260 kobera@atelierkobera.cz	
KRAJ: Jihočeský									
INVESTOR: MANE Holding a.s., Okružní 2615, 370 01 České Budějovice								FORMÁT: A1 (841x 594)	
STAVBA: RODINNÝ DVOJDŮM								MĚŘÍTKO: 1:50	
AKCE : DVOJDOMKY PASTVINY– SO 04								DATUM: 03. 2024	
OBYTNÁ ZÓNA PASTVINY								OČEL: DUR+ DSP	
Týn nad Vltavou								ČÍS.ZAK.: 24S019	
ČÁST : D. Dokumentace objektů a technických a technologických zařízení								Č. VÝKR.:	
D.1 Dokumentace stavebního nebo inženýrského objektu								Č. PARÉ:	
D.1.1 Architektonicko– stavební řešení, b) výkresová část									
OBSAH : PŮDORYS 1. NP									