


LEGENDA MÍSTNOSTÍ - dům D

OZN	ÚČEL MÍSTNOSTI	m2	PODLAHA	STĚNY/STROP	POZNÁMKA
D.3.01	SCHODIŠTĚ CHODBA	20,50	KERAMICKÁ DLAŽBA	STUKOVÁ OMÍTKA, MALBA	KERAM. SOUKLÍK v100
D.3.02	CHODBA	48,30	KERAMICKÁ DLAŽBA	STUKOVÁ OMÍTKA, MALBA	KERAM. SOUKLÍK v100
D.3.03	PŘESÍŘ	14,00	KERAMICKÁ DLAŽBA	STUKOVÁ OMÍTKA, MALBA	KERAM. SOUKLÍK v100
D.3.04	KOUPELNA	7,55	KERAMICKÁ DLAŽBA	OMÍTKA / SOK PODPLED	KERAM. OBRÁD v2400
D.3.05	WC	1,65	KERAMICKÁ DLAŽBA	OMÍTKA / SOK PODPLED	KERAM. OBRÁD v2400
D.3.06	OBYVACÍ POKOJ S KUCH. K.	29,95	LAMINOVÁ PLOVOUCÍ	STUKOVÁ OMÍTKA, MALBA	SOUKLÍK
D.3.07	POKOJ	18,25	LAMINOVÁ PLOVOUCÍ	STUKOVÁ OMÍTKA, MALBA	SOUKLÍK
D.3.08	LOŽNICE	15,05	LAMINOVÁ PLOVOUCÍ	STUKOVÁ OMÍTKA, MALBA	SOUKLÍK
D.3.09	SÁTKA	3,80	LAMINOVÁ PLOVOUCÍ	STUKOVÁ OMÍTKA, MALBA	SOUKLÍK
D.3.10	BALKON	7,65	MRÁZKOZDORNÁ DLAŽBA	FASÁDNÍ OMÍTKA	
D.3.11	PŘESÍŘ	14,00	KERAMICKÁ DLAŽBA	STUKOVÁ OMÍTKA, MALBA	KERAM. SOUKLÍK v100
D.3.12	KOUPELNA	7,55	KERAMICKÁ DLAŽBA	OMÍTKA / SOK PODPLED	KERAM. OBRÁD v2400
D.3.13	WC	1,65	KERAMICKÁ DLAŽBA	OMÍTKA / SOK PODPLED	KERAM. OBRÁD v2400
D.3.14	OBYVACÍ POKOJ S KUCH. K.	29,95	LAMINOVÁ PLOVOUCÍ	STUKOVÁ OMÍTKA, MALBA	SOUKLÍK
D.3.15	POKOJ	18,25	LAMINOVÁ PLOVOUCÍ	STUKOVÁ OMÍTKA, MALBA	SOUKLÍK
D.3.16	LOŽNICE	15,05	LAMINOVÁ PLOVOUCÍ	STUKOVÁ OMÍTKA, MALBA	SOUKLÍK
D.3.17	SÁTKA	3,80	LAMINOVÁ PLOVOUCÍ	STUKOVÁ OMÍTKA, MALBA	SOUKLÍK
D.3.18	BALKON	7,65	MRÁZKOZDORNÁ DLAŽBA	FASÁDNÍ OMÍTKA	
D.3.19	PŘESÍŘ	5,85	KERAMICKÁ DLAŽBA	STUKOVÁ OMÍTKA, MALBA	KERAM. SOUKLÍK v100
D.3.20	KOUPELNA + WC	7,75	KERAMICKÁ DLAŽBA	STUKOVÁ OMÍTKA, MALBA	KERAM. OBRÁD v2400
D.3.21	neobsazeno				
D.3.22	OBYVACÍ POKOJ S KUCH. K.	27,20	LAMINOVÁ PLOVOUCÍ	STUKOVÁ OMÍTKA, MALBA	SOUKLÍK
D.3.23	LOŽNICE	12,10	LAMINOVÁ PLOVOUCÍ	STUKOVÁ OMÍTKA, MALBA	SOUKLÍK
D.3.24	SÁTKA	3,45	LAMINOVÁ PLOVOUCÍ	STUKOVÁ OMÍTKA, MALBA	SOUKLÍK
D.3.25	BALKON	11,00	MRÁZKOZDORNÁ DLAŽBA	FASÁDNÍ OMÍTKA	
D.3.26	PŘESÍŘ	5,10	KERAMICKÁ DLAŽBA	STUKOVÁ OMÍTKA, MALBA	KERAM. SOUKLÍK v100
D.3.27	KOUPELNA + WC	9,95	KERAMICKÁ DLAŽBA	STUKOVÁ OMÍTKA, MALBA	KERAM. OBRÁD v2400
D.3.28	neobsazeno				
D.3.29	OBYVACÍ POKOJ S KUCH. K.	31,20	LAMINOVÁ PLOVOUCÍ	STUKOVÁ OMÍTKA, MALBA	SOUKLÍK
D.3.30	LOŽNICE	12,10	LAMINOVÁ PLOVOUCÍ	STUKOVÁ OMÍTKA, MALBA	SOUKLÍK
D.3.31	SÁTKA	3,45	LAMINOVÁ PLOVOUCÍ	STUKOVÁ OMÍTKA, MALBA	SOUKLÍK
D.3.32	BALKON	11,00	MRÁZKOZDORNÁ DLAŽBA	FASÁDNÍ OMÍTKA	
D.3.33	PŘESÍŘ	4,50	KERAMICKÁ DLAŽBA	STUKOVÁ OMÍTKA, MALBA	KERAM. SOUKLÍK v100
D.3.34	KOUPELNA + WC	5,65	KERAMICKÁ DLAŽBA	STUKOVÁ OMÍTKA, MALBA	KERAM. OBRÁD v2400
D.3.35	OBYTNÝ PROSTOR	27,35	LAMINOVÁ PLOVOUCÍ	STUKOVÁ OMÍTKA, MALBA	SOUKLÍK
D.3.36	BALKON	6,10	MRÁZKOZDORNÁ DLAŽBA	FASÁDNÍ OMÍTKA	
D.3.37	PŘESÍŘ	4,50	KERAMICKÁ DLAŽBA	STUKOVÁ OMÍTKA, MALBA	KERAM. SOUKLÍK v100
D.3.38	KOUPELNA + WC	5,65	KERAMICKÁ DLAŽBA	STUKOVÁ OMÍTKA, MALBA	KERAM. OBRÁD v2400
D.3.39	OBYTNÝ PROSTOR	27,20	LAMINOVÁ PLOVOUCÍ	STUKOVÁ OMÍTKA, MALBA	SOUKLÍK
D.3.40	BALKON	6,10	MRÁZKOZDORNÁ DLAŽBA	FASÁDNÍ OMÍTKA	
D.3.41	PŘESÍŘ	4,50	KERAMICKÁ DLAŽBA	STUKOVÁ OMÍTKA, MALBA	KERAM. SOUKLÍK v100
D.3.42	KOUPELNA + WC	5,65	KERAMICKÁ DLAŽBA	STUKOVÁ OMÍTKA, MALBA	KERAM. OBRÁD v2400
D.3.43	OBYTNÝ PROSTOR	27,20	LAMINOVÁ PLOVOUCÍ	STUKOVÁ OMÍTKA, MALBA	SOUKLÍK
D.3.44	BALKON	6,10	MRÁZKOZDORNÁ DLAŽBA	FASÁDNÍ OMÍTKA	
D.3.45	PŘESÍŘ	4,35	KERAMICKÁ DLAŽBA	STUKOVÁ OMÍTKA, MALBA	KERAM. SOUKLÍK v100
D.3.46	KOUPELNA + WC	5,65	KERAMICKÁ DLAŽBA	STUKOVÁ OMÍTKA, MALBA	KERAM. OBRÁD v2400
D.3.47	OBYTNÝ PROSTOR	26,75	LAMINOVÁ PLOVOUCÍ	STUKOVÁ OMÍTKA, MALBA	SOUKLÍK
D.3.48	BALKON	6,10	MRÁZKOZDORNÁ DLAŽBA	FASÁDNÍ OMÍTKA	
D.3.49	OKRÉVACÍ KOMORA	5,05	KERAMICKÁ DLAŽBA	STUKOVÁ OMÍTKA, MALBA	KERAM. OBRÁD v1400 KERAM. SOUKLÍK v100

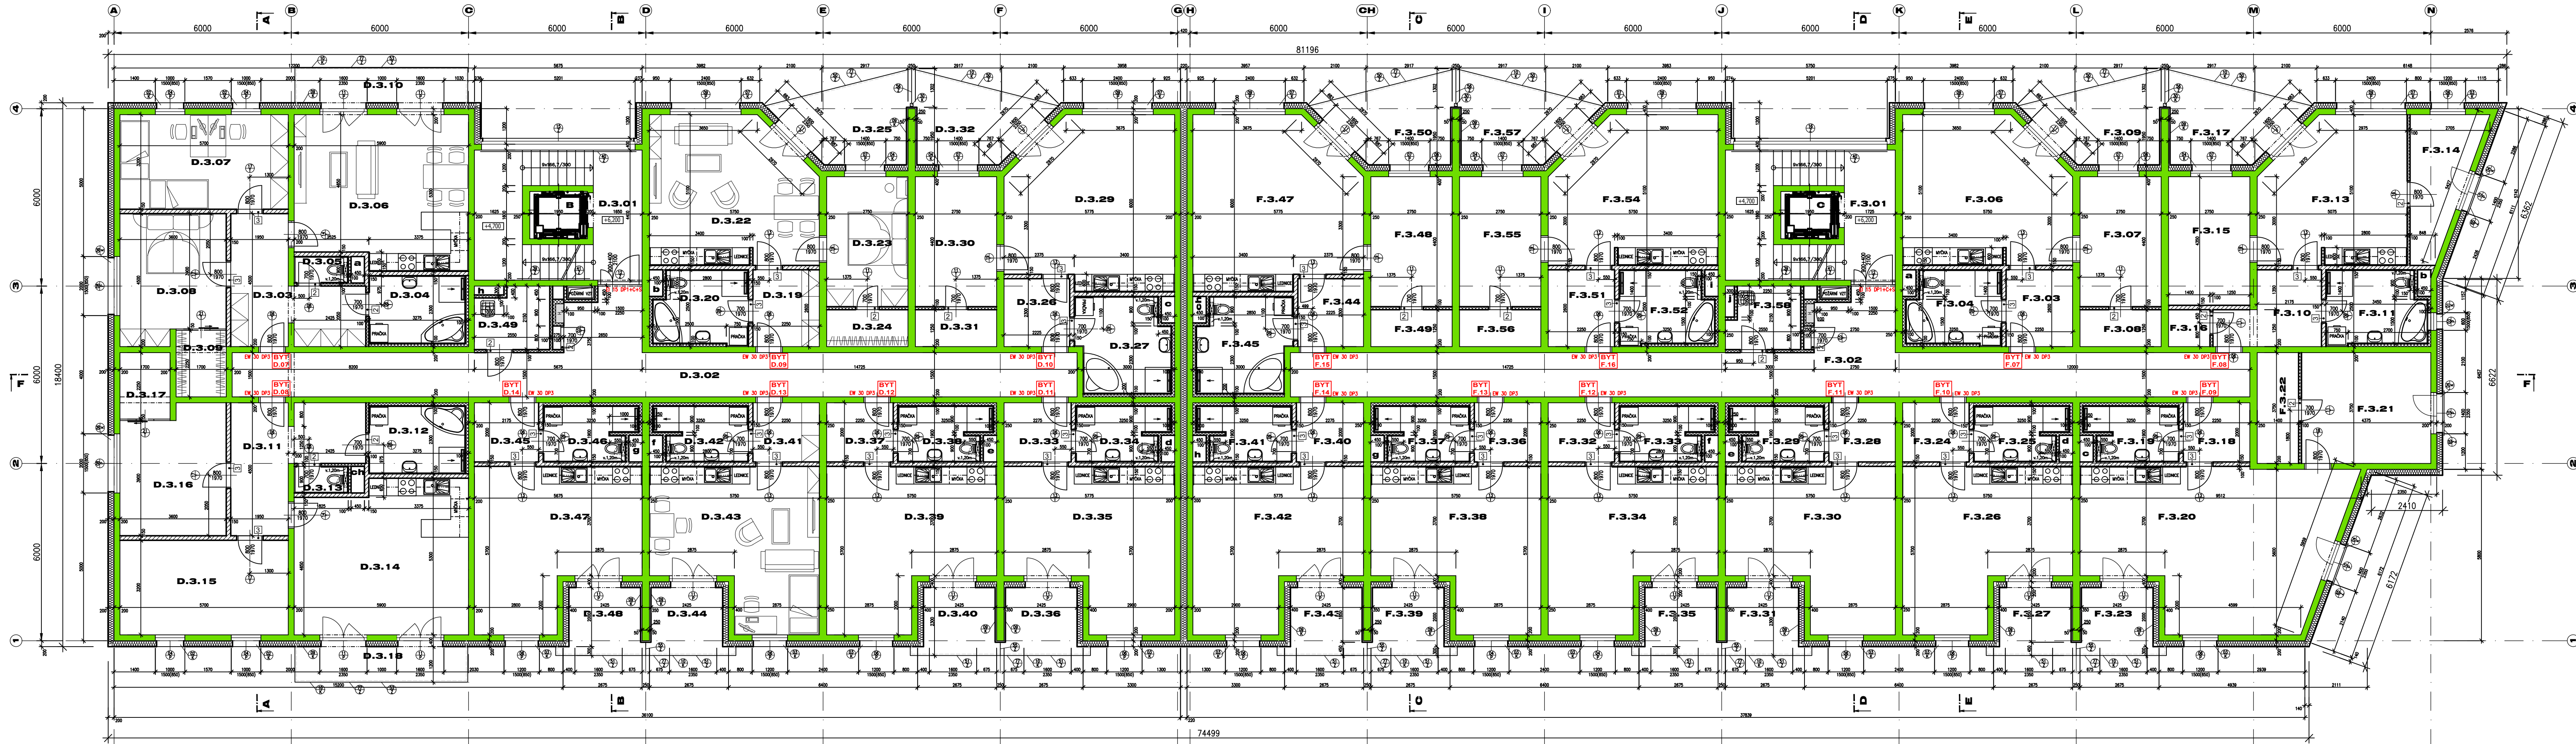

LEGENDA MATERIÁLŮ

- NOSNÉ OBVODOVÉ A VNITŘNÍ STĚNY (1,1P at 4,1P)
- VĚTRNÉ PRŮCHVY KVALITY SZ 200mm (U: 200mm - 80P-LP AKU a U: 200mm - 140P-LP nebo 70P-LP)
- NOSNÉ OBVODOVÉ A VNITŘNÍ STĚNY (5,1P at 6,1P)
- VĚTRNÉ PRŮCHVY KVALITY SZ 200mm (U: 200mm - 80P-LP AKU a U: 200mm - 140P-LP nebo 70P-LP)
- VNITŘNÍ PRŮCHVY
- POROBETONOVÁ PRŮCHOVNA NA MALTU PRO TENKÉ SPÁRY (599x249x150 mm), PEVNOST 2,8 N/mm2
- VNITŘNÍ PRŮCHVY
- POROBETONOVÁ PRŮCHOVNA NA MALTU PRO TENKÉ SPÁRY (599x249x100 mm), PEVNOST 2,8 N/mm2
- PRŮCHVY M.L. F.0,05 - IZOLACE
- VĚTRNÉ PRŮCHVY KVALITY SZ 200mm (U: 115mm - 20P-D, na maltu pro IZOLACE SZ 200mm)
- OBVODOVÉ ŽILNÍ STĚNY
- KONKRETNÍ ZATEPLOVACÍ SYSTÉM ETICS (VĚTRNÁ IZOLACE MINERÁLNÍ VLNÍK 200 mm, 0,035 W/m²K)
- KONKRETNÍ ZATEPLOVACÍ SYSTÉM ETICS (VĚTRNÁ IZOLACE PERLITOVÁ PĚNA K2 100 mm, 0,030 W/m²K)
- KONKRETNÍ ZATEPLOVACÍ SYSTÉM ETICS - SOUKOVÁ A PROZEMNÍ ČÁST (VĚTRNÁ IZOLACE EXTRUDOVANÝ POLYSTYRÉN 100 mm, 0,033 W/m²K)
- ATIKOVÁ NÁDEZOVÁ A PROZEMNÍ ŽILNÍ ZAHRABY U: 200 mm
- BETONOVÁ SALVÁČNÍ TVÁRNICE (500x200x250 mm), ŽALUZIA BETONEM C25/30 X22 S VODROVNINOU VÝŽLUTÍ 1x106 A SKLUSOU VÝŽLUTÍ 5x106/10

LEGENDA MÍSTNOSTÍ - dům F

OZN	ÚČEL MÍSTNOSTI	m2	PODLAHA	STĚNY/STROP	POZNÁMKA
F.3.01	SCHODIŠTĚ CHODBA	20,80	KERAMICKÁ DLAŽBA	STUKOVÁ OMÍTKA, MALBA	KERAM. SOUKLÍK v100
F.3.02	CHODBA	54,30	KERAMICKÁ DLAŽBA	STUKOVÁ OMÍTKA, MALBA	KERAM. SOUKLÍK v100
F.3.03	PŘESÍŘ	5,85	KERAMICKÁ DLAŽBA	STUKOVÁ OMÍTKA, MALBA	KERAM. SOUKLÍK v100
F.3.04	KOUPELNA + WC	7,75	KERAMICKÁ DLAŽBA	STUKOVÁ OMÍTKA, MALBA	KERAM. OBRÁD v2400
F.3.05	neobsazeno				
F.3.06	OBYVACÍ POKOJ S KUCH. K.	27,20	LAMINOVÁ PLOVOUCÍ	STUKOVÁ OMÍTKA, MALBA	SOUKLÍK
F.3.07	LOŽNICE	12,10	LAMINOVÁ PLOVOUCÍ	STUKOVÁ OMÍTKA, MALBA	SOUKLÍK
F.3.08	SÁTKA	3,45	LAMINOVÁ PLOVOUCÍ	STUKOVÁ OMÍTKA, MALBA	SOUKLÍK
F.3.09	BALKON	11,00	MRÁZKOZDORNÁ DLAŽBA	FASÁDNÍ OMÍTKA	
F.3.10	PŘESÍŘ	7,55	KERAMICKÁ DLAŽBA	STUKOVÁ OMÍTKA, MALBA	KERAM. SOUKLÍK v100
F.3.11	KOUPELNA + WC	8,25	KERAMICKÁ DLAŽBA	STUKOVÁ OMÍTKA, MALBA	KERAM. OBRÁD v2400
F.3.12	neobsazeno				
F.3.13	OBYVACÍ POKOJ S KUCH. K.	23,80	LAMINOVÁ PLOVOUCÍ	STUKOVÁ OMÍTKA, MALBA	SOUKLÍK
F.3.14	KOMORA	9,20	LAMINOVÁ PLOVOUCÍ	STUKOVÁ OMÍTKA, MALBA	SOUKLÍK
F.3.15	LOŽNICE	12,00	LAMINOVÁ PLOVOUCÍ	STUKOVÁ OMÍTKA, MALBA	SOUKLÍK
F.3.16	SÁTKA	1,75	LAMINOVÁ PLOVOUCÍ	STUKOVÁ OMÍTKA, MALBA	SOUKLÍK
F.3.17	BALKON	11,00	MRÁZKOZDORNÁ DLAŽBA	FASÁDNÍ OMÍTKA	
F.3.18	PŘESÍŘ	4,50	KERAMICKÁ DLAŽBA	STUKOVÁ OMÍTKA, MALBA	KERAM. SOUKLÍK v100
F.3.19	KOUPELNA + WC	5,65	KERAMICKÁ DLAŽBA	STUKOVÁ OMÍTKA, MALBA	KERAM. OBRÁD v2400
F.3.20	OBYVACÍ POKOJ S KUCH. K.	42,70	LAMINOVÁ PLOVOUCÍ	STUKOVÁ OMÍTKA, MALBA	SOUKLÍK
F.3.21	LOŽNICE	16,55	LAMINOVÁ PLOVOUCÍ	STUKOVÁ OMÍTKA, MALBA	SOUKLÍK
F.3.22	SÁTKA	5,25	LAMINOVÁ PLOVOUCÍ	STUKOVÁ OMÍTKA, MALBA	SOUKLÍK
F.3.23	BALKON	6,10	MRÁZKOZDORNÁ DLAŽBA	FASÁDNÍ OMÍTKA	
F.3.24	PŘESÍŘ	4,50	KERAMICKÁ DLAŽBA	STUKOVÁ OMÍTKA, MALBA	KERAM. SOUKLÍK v100
F.3.25	KOUPELNA + WC	5,65	KERAMICKÁ DLAŽBA	STUKOVÁ OMÍTKA, MALBA	KERAM. OBRÁD v2400
F.3.26	OBYTNÝ PROSTOR	27,20	LAMINOVÁ PLOVOUCÍ	STUKOVÁ OMÍTKA, MALBA	SOUKLÍK
F.3.27	BALKON	6,10	MRÁZKOZDORNÁ DLAŽBA	FASÁDNÍ OMÍTKA	
F.3.28	PŘESÍŘ	4,50	KERAMICKÁ DLAŽBA	STUKOVÁ OMÍTKA, MALBA	KERAM. SOUKLÍK v100
F.3.29	KOUPELNA + WC	5,65	KERAMICKÁ DLAŽBA	STUKOVÁ OMÍTKA, MALBA	KERAM. OBRÁD v2400
F.3.30	OBYTNÝ PROSTOR	27,20	LAMINOVÁ PLOVOUCÍ	STUKOVÁ OMÍTKA, MALBA	SOUKLÍK
F.3.31	BALKON	6,10	MRÁZKOZDORNÁ DLAŽBA	FASÁDNÍ OMÍTKA	
F.3.32	PŘESÍŘ	4,50	KERAMICKÁ DLAŽBA	STUKOVÁ OMÍTKA, MALBA	KERAM. SOUKLÍK v100
F.3.33	KOUPELNA + WC	5,65	KERAMICKÁ DLAŽBA	STUKOVÁ OMÍTKA, MALBA	KERAM. OBRÁD v2400
F.3.34	OBYTNÝ PROSTOR	27,20	LAMINOVÁ PLOVOUCÍ	STUKOVÁ OMÍTKA, MALBA	SOUKLÍK
F.3.35	BALKON	6,10	MRÁZKOZDORNÁ DLAŽBA	FASÁDNÍ OMÍTKA	
F.3.36	PŘESÍŘ	4,50	KERAMICKÁ DLAŽBA	STUKOVÁ OMÍTKA, MALBA	KERAM. SOUKLÍK v100
F.3.37	KOUPELNA + WC	5,65	KERAMICKÁ DLAŽBA	STUKOVÁ OMÍTKA, MALBA	KERAM. OBRÁD v2400
F.3.38	OBYTNÝ PROSTOR	27,20	LAMINOVÁ PLOVOUCÍ	STUKOVÁ OMÍTKA, MALBA	SOUKLÍK
F.3.39	BALKON	6,10	MRÁZKOZDORNÁ DLAŽBA	FASÁDNÍ OMÍTKA	

389,32 m.n.m. = ±0,000 = ÚROVEŇ PODLAHY V 1.PP



PROJEKTANT
ING. PAVEL PECHA

VYPRACOVAL
ING. PAVEL DOLANSKÝ

INVESTOR
VANELLUS quo vadis s.r.o.
Jarošovská 840, 377 01 Jindřichův Hradec

AKCE
BYTOVÝ DŮM D a F
BYTOVÝ KOMPLEX KASÁRNA
ČESKÉ BUDEJOVICE

VÝKRES
PŮDORYS 3.NP

SP STUDIO, s.r.o.
ARCHITEKTONICKÁ KANCELÁŘ
BUDĚJOVICKÁ 58, ČESKÝ KRUMLOV
TEL. 380711315, FAX. 380712671

STUPEŇ
DPS

DATUM
06/2022

Č. ZAKÁZKY
SP. 2021/10-1

MĚŘÍTKO
1:100

Č. VÝKRESU
05