


LEGENDA MÍSTNOSTÍ - dům D

OZN	ÚČEL MÍSTNOSTI	m ²	PODLAHA	STĚNY/STROP	POZNÁMKA
D.2.01	SCHODISTOVÁ CHODBA	20,50	KERAMICKÁ DLAŽBA	STUKOVÁ OMÍTKA, MALBA	KERAM. SOKL. v.100
D.2.02	CHODBA	53,45	KERAMICKÁ DLAŽBA	OMÍTKA / KAZET. PODHL.	KERAM. SOKL. v.100
D.2.03	PŘESÍŇ	14,00	KERAMICKÁ DLAŽBA	OMÍTKA / SOK. PODHL.	KERAM. SOKL. v.100
D.2.04	KOUPELNA	7,55	KERAMICKÁ DLAŽBA	OMÍTKA / SOK. PODHL.	KERAM. OBKLAD v.2400
D.2.05	WC	1,85	KERAMICKÁ DLAŽBA	OMÍTKA / SOK. PODHL.	KERAM. OBKLAD v.2400
D.2.06	OBYVACÍ POKOJ S KUCH. K.	29,95	LAMINOVÁ PLOVOCI	STUKOVÁ OMÍTKA, MALBA	SOKL.
D.2.07	POKOJ	18,25	LAMINOVÁ PLOVOCI	STUKOVÁ OMÍTKA, MALBA	SOKL.
D.2.08	LOŽNICE	15,05	LAMINOVÁ PLOVOCI	STUKOVÁ OMÍTKA, MALBA	SOKL.
D.2.09	SÁŇA	3,80	LAMINOVÁ PLOVOCI	STUKOVÁ OMÍTKA, MALBA	SOKL.
D.2.10	BALCON	7,65	MRKAZOVNÍ DLAŽBA	FASÁDNÍ OMÍTKA	
D.2.11	PŘESÍŇ	14,00	KERAMICKÁ DLAŽBA	OMÍTKA / SOK. PODHL.	KERAM. SOKL. v.100
D.2.12	KOUPELNA	7,55	KERAMICKÁ DLAŽBA	OMÍTKA / SOK. PODHL.	KERAM. OBKLAD v.2400
D.2.13	WC	1,85	KERAMICKÁ DLAŽBA	OMÍTKA / SOK. PODHL.	KERAM. OBKLAD v.2400
D.2.14	OBYVACÍ POKOJ S KUCH. K.	29,95	LAMINOVÁ PLOVOCI	STUKOVÁ OMÍTKA, MALBA	SOKL.
D.2.15	POKOJ	18,25	LAMINOVÁ PLOVOCI	STUKOVÁ OMÍTKA, MALBA	SOKL.
D.2.16	LOŽNICE	15,05	LAMINOVÁ PLOVOCI	STUKOVÁ OMÍTKA, MALBA	SOKL.
D.2.17	SÁŇA	3,80	LAMINOVÁ PLOVOCI	STUKOVÁ OMÍTKA, MALBA	SOKL.
D.2.18	BALCON	7,65	MRKAZOVNÍ DLAŽBA	FASÁDNÍ OMÍTKA	
D.2.19	PŘESÍŇ	5,85	KERAMICKÁ DLAŽBA	STUKOVÁ OMÍTKA, MALBA	KERAM. SOKL. v.100
D.2.20	KOUPELNA + WC	7,75	KERAMICKÁ DLAŽBA	OMÍTKA / SOK. PODHL.	KERAM. OBKLAD v.2400
D.2.21	neobsazeno				
D.2.22	OBYVACÍ POKOJ S KUCH. K.	27,20	LAMINOVÁ PLOVOCI	STUKOVÁ OMÍTKA, MALBA	SOKL.
D.2.23	LOŽNICE	12,10	LAMINOVÁ PLOVOCI	STUKOVÁ OMÍTKA, MALBA	SOKL.
D.2.24	SÁŇA	3,45	LAMINOVÁ PLOVOCI	STUKOVÁ OMÍTKA, MALBA	SOKL.
D.2.25	BALCON	11,00	MRKAZOVNÍ DLAŽBA	FASÁDNÍ OMÍTKA	
D.2.26	PŘESÍŇ	5,10	KERAMICKÁ DLAŽBA	STUKOVÁ OMÍTKA, MALBA	KERAM. SOKL. v.100
D.2.27	KOUPELNA + WC	9,95	KERAMICKÁ DLAŽBA	OMÍTKA / SOK. PODHL.	KERAM. OBKLAD v.2400
D.2.28	neobsazeno				
D.2.29	OBYVACÍ POKOJ S KUCH. K.	31,20	LAMINOVÁ PLOVOCI	STUKOVÁ OMÍTKA, MALBA	SOKL.
D.2.30	LOŽNICE	12,10	LAMINOVÁ PLOVOCI	STUKOVÁ OMÍTKA, MALBA	SOKL.
D.2.31	SÁŇA	3,45	LAMINOVÁ PLOVOCI	STUKOVÁ OMÍTKA, MALBA	SOKL.
D.2.32	BALCON	11,00	MRKAZOVNÍ DLAŽBA	FASÁDNÍ OMÍTKA	
D.2.33	PŘESÍŇ	4,55	KERAMICKÁ DLAŽBA	OMÍTKA / SOK. PODHL.	KERAM. SOKL. v.100
D.2.34	KOUPELNA + WC	5,65	KERAMICKÁ DLAŽBA	OMÍTKA / SOK. PODHL.	KERAM. OBKLAD v.2400
D.2.35	OBYTNÝ PROSTOR	27,35	LAMINOVÁ PLOVOCI	STUKOVÁ OMÍTKA, MALBA	SOKL.
D.2.36	BALCON	6,10	MRKAZOVNÍ DLAŽBA	FASÁDNÍ OMÍTKA	
D.2.37	PŘESÍŇ	4,50	KERAMICKÁ DLAŽBA	STUKOVÁ OMÍTKA, MALBA	KERAM. SOKL. v.100
D.2.38	KOUPELNA + WC	5,65	KERAMICKÁ DLAŽBA	OMÍTKA / SOK. PODHL.	KERAM. OBKLAD v.2400
D.2.39	OBYTNÝ PROSTOR	27,20	LAMINOVÁ PLOVOCI	STUKOVÁ OMÍTKA, MALBA	SOKL.
D.2.40	BALCON	6,10	MRKAZOVNÍ DLAŽBA	FASÁDNÍ OMÍTKA	
D.2.41	CHODBA	11,00	KERAMICKÁ DLAŽBA	STUKOVÁ OMÍTKA, MALBA	KERAM. SOKL. v.100
D.2.42	SKLEPNÍ KOJE	3,40	KERAMICKÁ DLAŽBA	STUKOVÁ OMÍTKA, MALBA	KERAM. SOKL. v.100
D.2.43	SKLEPNÍ KOJE	3,40	KERAMICKÁ DLAŽBA	STUKOVÁ OMÍTKA, MALBA	KERAM. SOKL. v.100
D.2.44	SKLEPNÍ KOJE	3,40	KERAMICKÁ DLAŽBA	STUKOVÁ OMÍTKA, MALBA	KERAM. SOKL. v.100
D.2.45	SKLEPNÍ KOJE	3,40	KERAMICKÁ DLAŽBA	STUKOVÁ OMÍTKA, MALBA	KERAM. SOKL. v.100
D.2.46	SKLEPNÍ KOJE	3,40	KERAMICKÁ DLAŽBA	STUKOVÁ OMÍTKA, MALBA	KERAM. SOKL. v.100
D.2.47	SKLEPNÍ KOJE	3,40	KERAMICKÁ DLAŽBA	STUKOVÁ OMÍTKA, MALBA	KERAM. SOKL. v.100
D.2.48	SKLEPNÍ KOJE	3,40	KERAMICKÁ DLAŽBA	STUKOVÁ OMÍTKA, MALBA	KERAM. SOKL. v.100
D.2.49	SKLEPNÍ KOJE	3,40	KERAMICKÁ DLAŽBA	STUKOVÁ OMÍTKA, MALBA	KERAM. SOKL. v.100
D.2.50	SKLEPNÍ KOJE	3,15	KERAMICKÁ DLAŽBA	STUKOVÁ OMÍTKA, MALBA	KERAM. SOKL. v.100
D.2.51	SKLEPNÍ KOJE	3,15	KERAMICKÁ DLAŽBA	STUKOVÁ OMÍTKA, MALBA	KERAM. SOKL. v.100
D.2.52	CHODBA	11,00	KERAMICKÁ DLAŽBA	STUKOVÁ OMÍTKA, MALBA	KERAM. SOKL. v.100
D.2.53	SKLEPNÍ KOJE	3,10	KERAMICKÁ DLAŽBA	STUKOVÁ OMÍTKA, MALBA	KERAM. SOKL. v.100
D.2.54	SKLEPNÍ KOJE	3,10	KERAMICKÁ DLAŽBA	STUKOVÁ OMÍTKA, MALBA	KERAM. SOKL. v.100
D.2.55	SKLEPNÍ KOJE	3,35	KERAMICKÁ DLAŽBA	STUKOVÁ OMÍTKA, MALBA	KERAM. SOKL. v.100
D.2.56	SKLEPNÍ KOJE	3,35	KERAMICKÁ DLAŽBA	STUKOVÁ OMÍTKA, MALBA	KERAM. SOKL. v.100
D.2.57	SKLEPNÍ KOJE	3,35	KERAMICKÁ DLAŽBA	STUKOVÁ OMÍTKA, MALBA	KERAM. SOKL. v.100
D.2.58	SKLEPNÍ KOJE	3,35	KERAMICKÁ DLAŽBA	STUKOVÁ OMÍTKA, MALBA	KERAM. SOKL. v.100
D.2.59	SKLEPNÍ KOJE	3,35	KERAMICKÁ DLAŽBA	STUKOVÁ OMÍTKA, MALBA	KERAM. SOKL. v.100
D.2.60	SKLEPNÍ KOJE	3,35	KERAMICKÁ DLAŽBA	STUKOVÁ OMÍTKA, MALBA	KERAM. SOKL. v.100
D.2.61	SKLEPNÍ KOJE	3,35	KERAMICKÁ DLAŽBA	STUKOVÁ OMÍTKA, MALBA	KERAM. SOKL. v.100
D.2.62	SKLEPNÍ KOJE	3,35	KERAMICKÁ DLAŽBA	STUKOVÁ OMÍTKA, MALBA	KERAM. SOKL. v.100

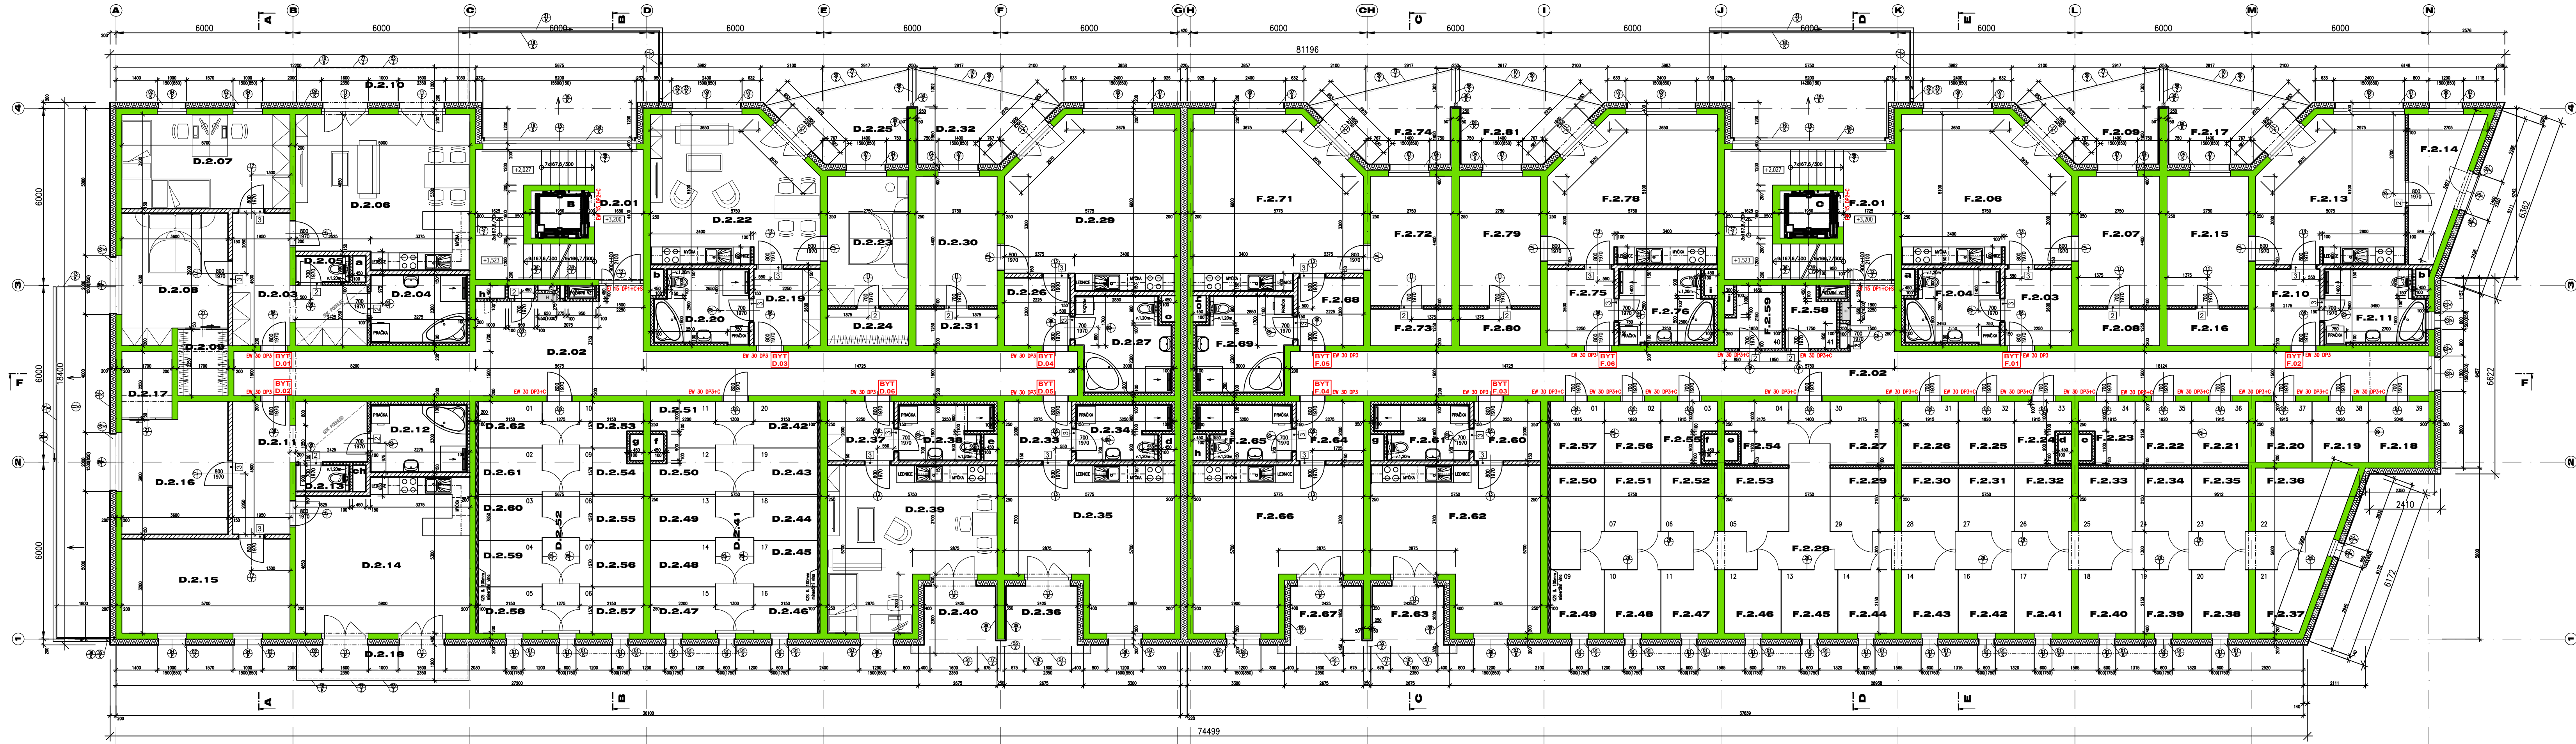

LEGENDA MATERIÁLŮ

- NOSNÉ OBVODOVÉ A VNITŘNÍ STĚNY (L.P. 28, 41P)
- ŽELEZOBETONOVÉ MONOLITOVÉ KONSTRUKCE
- NOSNÉ OBVODOVÉ A VNITŘNÍ STĚNY (L.P. 6, 8P)
- VÁPENKOVÉ KALDRY SENOVK (L. 250mm - 20F-LP 80U a 11, 200mm - 140F-LP nebo 70F-LP)
- VNITŘNÍ PRŮBÍV
- POROBETONOVÁ PRŮCHOVKA NA MALTU PRO TENKÉ SPÁRY (59x249x150 mm), PĚVNOST 2,8 N/mm²
- VNITŘNÍ PRŮBÍV
- POROBETONOVÁ PRŮCHOVKA NA MALTU PRO TENKÉ SPÁRY (59x249x100 mm), PĚVNOST 2,8 N/mm²
- PRŮBÍV M.L. F.2.05 - IČOVÉ STĚNY
- VÁPENKOVÉ KALDRY SENOVK (L. 115mm - 20F-D, na maltu pro IČOVÉ STĚNY)
- OBVODOVÉ ŽLITÉ STĚNY
- KONTAKTNÍ ZATEPLOVACÍ SYSTÉM EPS (TEPELNÁ ISOLACE MINERÁLNÍ VLNĄ IL. 200 mm, 0,033 W/mK)
- KONTAKTNÍ ZATEPLOVACÍ SYSTÉM EPS (TEPELNÁ ISOLACE FENOLICA PRNĄ IL. 50 mm, 0,020 W/mK)
- KONTAKTNÍ ZATEPLOVACÍ SYSTÉM EPS - SOULOVÁ A POZDEVNÍ ČÁST (TEPELNÁ ISOLACE EXTRUDOVANÝ POLYSTYRÉN IL. 200 mm, 0,033 W/mK)
- ATROVA NABEZDÍVKA A POZDEVNÍ ŽNÍ ZÁHRADY IL. 200 mm
- BETONOVÁ SALVINO VÁRNICE (50x20x250 mm), ŽALUZ. BETONEM C25/30 X12 S VODODIČNOU VÝTĚŽÍ 1x8x8 A SVISLOU VÝTĚŽÍ 5x110/10

LEGENDA MÍSTNOSTÍ - dům F

OZN	ÚČEL MÍSTNOSTI	m ²	PODLAHA	STĚNY/STROP	POZNÁMKA
F.2.01	SCHODISTOVÁ CHODBA	20,80	KERAMICKÁ DLAŽBA	STUKOVÁ OMÍTKA, MALBA	KERAM. SOKL. v.100
F.2.02	CHODBA	61,35	KERAMICKÁ DLAŽBA	OMÍTKA / KAZET. PODHL.	KERAM. SOKL. v.100
F.2.03	PŘESÍŇ	5,85	KERAMICKÁ DLAŽBA	STUKOVÁ OMÍTKA, MALBA	KERAM. SOKL. v.100
F.2.04	KOUPELNA + WC	7,75	KERAMICKÁ DLAŽBA	OMÍTKA / SOK. PODHL.	KERAM. OBKLAD v.2400
F.2.05	neobsazeno				
F.2.06	OBYVACÍ POKOJ S KUCH. K.	27,20	LAMINOVÁ PLOVOCI	STUKOVÁ OMÍTKA, MALBA	SOKL.
F.2.07	LOŽNICE	12,10	LAMINOVÁ PLOVOCI	STUKOVÁ OMÍTKA, MALBA	SOKL.
F.2.08	SÁŇA	3,45	LAMINOVÁ PLOVOCI	STUKOVÁ OMÍTKA, MALBA	SOKL.
F.2.09	BALCON	11,00	MRKAZOVNÍ DLAŽBA	FASÁDNÍ OMÍTKA	
F.2.10	PŘESÍŇ	5,65	KERAMICKÁ DLAŽBA	STUKOVÁ OMÍTKA, MALBA	KERAM. SOKL. v.100
F.2.11	KOUPELNA + WC	8,25	KERAMICKÁ DLAŽBA	OMÍTKA / SOK. PODHL.	KERAM. OBKLAD v.2400
F.2.12	neobsazeno				
F.2.13	OBYVACÍ POKOJ S KUCH. K.	23,80	LAMINOVÁ PLOVOCI	STUKOVÁ OMÍTKA, MALBA	SOKL.
F.2.14	KOMORA	9,20	LAMINOVÁ PLOVOCI	STUKOVÁ OMÍTKA, MALBA	SOKL.
F.2.15	LOŽNICE	12,10	LAMINOVÁ PLOVOCI	STUKOVÁ OMÍTKA, MALBA	SOKL.
F.2.16	SÁŇA	3,45	LAMINOVÁ PLOVOCI	STUKOVÁ OMÍTKA, MALBA	SOKL.
F.2.17	BALCON	11,00	MRKAZOVNÍ DLAŽBA	FASÁDNÍ OMÍTKA	
F.2.18	SKLEPNÍ KOJE	4,20	KERAMICKÁ DLAŽBA	STUKOVÁ OMÍTKA, MALBA	KERAM. SOKL. v.100
F.2.19	SKLEPNÍ KOJE	3,95	KERAMICKÁ DLAŽBA	STUKOVÁ OMÍTKA, MALBA	KERAM. SOKL. v.100
F.2.20	SKLEPNÍ KOJE	3,95	KERAMICKÁ DLAŽBA	STUKOVÁ OMÍTKA, MALBA	KERAM. SOKL. v.100
F.2.21	SKLEPNÍ KOJE	4,10	KERAMICKÁ DLAŽBA	STUKOVÁ OMÍTKA, MALBA	KERAM. SOKL. v.100
F.2.22	SKLEPNÍ KOJE	4,15	KERAMICKÁ DLAŽBA	STUKOVÁ OMÍTKA, MALBA	KERAM. SOKL. v.100
F.2.23	SKLEPNÍ KOJE	3,55	KERAMICKÁ DLAŽBA	STUKOVÁ OMÍTKA, MALBA	KERAM. SOKL. v.100
F.2.24	SKLEPNÍ KOJE	3,55	KERAMICKÁ DLAŽBA	STUKOVÁ OMÍTKA, MALBA	KERAM. SOKL. v.100
F.2.25	SKLEPNÍ KOJE	4,15	KERAMICKÁ DLAŽBA	STUKOVÁ OMÍTKA, MALBA	KERAM. SOKL. v.100
F.2.26	SKLEPNÍ KOJE	4,10	KERAMICKÁ DLAŽBA	STUKOVÁ OMÍTKA, MALBA	KERAM. SOKL. v.100
F.2.27	SKLEPNÍ KOJE	4,70	KERAMICKÁ DLAŽBA	STUKOVÁ OMÍTKA, MALBA	KERAM. SOKL. v.100
F.2.28	CHODBA	40,80	KERAMICKÁ DLAŽBA	STUKOVÁ OMÍTKA, MALBA	KERAM. SOKL. v.100
F.2.29	SKLEPNÍ KOJE	4,70	KERAMICKÁ DLAŽBA	STUKOVÁ OMÍTKA, MALBA	KERAM. SOKL. v.100
F.2.30	SKLEPNÍ KOJE	4,10	KERAMICKÁ DLAŽBA	STUKOVÁ OMÍTKA, MALBA	KERAM. SOKL. v.100
F.2.31	SKLEPNÍ KOJE	4,15	KERAMICKÁ DLAŽBA	STUKOVÁ OMÍTKA, MALBA	KERAM. SOKL. v.100
F.2.32	SKLEPNÍ KOJE	4,15	KERAMICKÁ DLAŽBA	STUKOVÁ OMÍTKA, MALBA	KERAM. SOKL. v.100
F.2.33	SKLEPNÍ KOJE	4,10	KERAMICKÁ DLAŽBA	STUKOVÁ OMÍTKA, MALBA	KERAM. SOKL. v.100
F.2.34	SKLEPNÍ KOJE	4,15	KERAMICKÁ DLAŽBA	STUKOVÁ OMÍTKA, MALBA	KERAM. SOKL. v.100
F.2.35	SKLEPNÍ KOJE	4,10	KERAMICKÁ DLAŽBA	STUKOVÁ OMÍTKA, MALBA	KERAM. SOKL. v.100
F.2.36	SKLEPNÍ KOJE	6,70	KERAMICKÁ DLAŽBA	STUKOVÁ OMÍTKA, MALBA	KERAM. SOKL. v.100
F.2.37	SKLEPNÍ KOJE	4,00	KERAMICKÁ DLAŽBA	STUKOVÁ OMÍTKA, MALBA	KERAM. SOKL. v.100
F.2.38	SKLEPNÍ KOJE	4,10	KERAMICKÁ DLAŽBA	STUKOVÁ OMÍTKA, MALBA	KERAM. SOKL. v.100
F.2.39	SKLEPNÍ KOJE	4,15	KERAMICKÁ DLAŽBA	STUKOVÁ OMÍTKA, MALBA	KERAM. SOKL. v.100
F.2.40	SKLEPNÍ KOJE	4,10	KERAMICKÁ DLAŽBA	STUKOVÁ OMÍTKA, MALBA	KERAM. SOKL. v.100
F.2.41	SKLEPNÍ KOJE	4,10	KERAMICKÁ DLAŽBA	STUKOVÁ OMÍTKA, MALBA	KERAM. SOKL. v.100
F.2.42	SKLEPNÍ KOJE	4,15	KERAMICKÁ DLAŽBA	STUKOVÁ OMÍTKA, MALBA	KERAM. SOKL. v.100
F.2.43	SKLEPNÍ KOJE	4,10	KERAMICKÁ DLAŽBA	STUKOVÁ OMÍTKA, MALBA	KERAM. SOKL. v.100

F.2.44	SKLEPNÍ KOJE	4,10	KERAMICKÁ DLAŽBA	STUKOVÁ OMÍTKA, MALBA	KERAM. SOKL. v.100
F.2.45	SKLEPNÍ KOJE	4,15	KERAMICKÁ DLAŽBA	STUKOVÁ OMÍTKA, MALBA	KERAM. SOKL. v.100
F.2.46	SKLEPNÍ KOJE	4,10	KERAMICKÁ DLAŽBA	STUKOVÁ OMÍTKA, MALBA	KERAM. SOKL. v.100
F.2.47	SKLEPNÍ KOJE	4,10	KERAMICKÁ DLAŽBA	STUKOVÁ OMÍTKA, MALBA	KERAM. SOKL. v.100
F.2.48	SKLEPNÍ KOJE	4,15	KERAMICKÁ DLAŽBA	STUKOVÁ OMÍTKA, MALBA	KERAM. SOKL. v.100
F.2.49	SKLEPNÍ KOJE	4,10	KERAMICKÁ DLAŽBA	STUKOVÁ OMÍTKA, MALBA	KERAM. SOKL. v.100
F.2.50	SKLEPNÍ KOJE	4,10	KERAMICKÁ DLAŽBA	STUKOVÁ OMÍTKA, MALBA	KERAM. SOKL. v.100
F.2.51	SKLEPNÍ KOJE	4,15	KERAMICKÁ DLAŽBA	STUKOVÁ OMÍTKA, MALBA	KERAM. SOKL. v.100
F.2.52	SKLEPNÍ KOJE	4,15	KERAMICKÁ DLAŽBA	STUKOVÁ OMÍTKA, MALBA	KERAM. SOKL. v.100
F.2.53	SKLEPNÍ KOJE	4,10	KERAMICKÁ DLAŽBA	STUKOVÁ OMÍTKA, MALBA	KERAM. SOKL. v.100
F.2.54	SKLEPNÍ KOJE	4,70	KERAMICKÁ DLAŽBA	STUKOVÁ OMÍTKA, MALBA	KERAM. SOKL. v.100
F.2.55	SKLEPNÍ KOJE	3,55	KERAMICKÁ DLAŽBA	STUKOVÁ OMÍTKA, MALBA	KERAM. SOKL. v.100
F.2.56	SKLEPNÍ KOJE	4,15	KERAMICKÁ DLAŽBA	STUKOVÁ OMÍTKA, MALBA	KERAM. SOKL. v.100
F.2.57	SKLEPNÍ KOJE	4,10	KERAMICKÁ DLAŽBA	STUKOVÁ OMÍTKA, MALBA	KERAM. SOKL. v.100
F.2.58	SKLEPNÍ KOJE	3,45	KERAMICKÁ DLAŽBA	STUKOVÁ OMÍTKA, MALBA	KERAM. SOKL. v.100
F.2.59	SKLEPNÍ KOJE	3,75	KERAMICKÁ DLAŽBA	STUKOVÁ OMÍTKA, MALBA	KERAM. SOKL. v.100
F.2.60	PŘESÍŇ	4,50	KERAMICKÁ DLAŽBA	STUKOVÁ OMÍTKA, MALBA	KERAM. SOKL. v.100
F.2.61	KOUPELNA + WC	5,65	KERAMICKÁ DLAŽBA	OMÍTKA / SOK. PODHL.	KERAM. OBKLAD v.2400
F.2.62	OBYTNÝ PROSTOR	27,20	LAMINOVÁ PLOVOCI	STUKOVÁ OMÍTKA, MALBA	SOKL.
F.2.63	BALCON	6,10	MRKAZOVNÍ DLAŽBA	FASÁDNÍ OMÍTKA	
F.2.64	PŘESÍŇ	4,55	KERAMICKÁ DLAŽBA	OMÍTKA / SOK. PODHL.	KERAM. SOKL. v.100
F.2.65	KOUPELNA + WC	5,65	KERAMICKÁ DLAŽBA	OMÍTKA / SOK. PODHL.	KERAM. OBKLAD v.2400
F.2.66	OBYTNÝ PROSTOR	27,35	LAMINOVÁ PLOVOCI	STUKOVÁ OMÍTKA, MALBA	SOKL.
F.2.67	BALCON	6,10	MRKAZOVNÍ DLAŽBA	FASÁDNÍ OMÍTKA	
F.2.68	PŘESÍŇ	5,10	KERAMICKÁ DLAŽBA	STUKOVÁ OMÍTKA, MALBA	KERAM. SOKL. v.100
F.2.69	KOUPELNA + WC	9,95	KERAMICKÁ DLAŽBA	OMÍTKA / SOK. PODHL.	KERAM. OBKLAD v.2400
F.2.70	neobsazeno				
F.2.71	OBYVACÍ POKOJ S KUCH. K.	31,20	LAMINOVÁ PLOVOCI	STUKOVÁ OMÍTKA, MALBA	SOKL.
F.2.72	LOŽNICE	12,10	LAMINOVÁ PLOVOCI	STUKOVÁ OMÍTKA, MALBA	SOKL.
F.2.73	SÁŇA	3,45	LAMINOVÁ PLOVOCI	STUKOVÁ OMÍTKA, MALBA	SOKL.
F.2.74	BALCON	11,00	MRKAZOVNÍ DLAŽBA	FASÁDNÍ OMÍTKA	
F.2.75	PŘESÍŇ	5,85	KERAMICKÁ DLAŽBA	STUKOVÁ OMÍTKA, MALBA	KERAM. SOKL. v.100
F.2.76	KOUPELNA + WC	7,75	KERAMICKÁ DLAŽBA	OMÍTKA / SOK. PODHL.	KERAM. OBKLAD v.2400
F.2.77	neobsazeno				
F.2.78	OBYVACÍ POKOJ S KUCH. K.	27,20	LAMINOVÁ PLOVOCI	STUKOVÁ OMÍTKA, MALBA	SOKL.
F.2.79	LOŽNICE	12,10	LAMINOVÁ PLOVOCI	STUKOVÁ OMÍTKA, MALBA	SOKL.
F.2.80	SÁŇA	3,45	LAMINOVÁ PLOVOCI	STUKOVÁ OMÍTKA, MALBA	SOKL.
F.2.81	BALCON	11,00	MRKAZOVNÍ DLAŽBA	FASÁDNÍ OMÍTKA	



PROJEKTANT ING. PAVEL PECHA	VYPRACOVAL ING. PAVEL DOLANSKÝ	SP STUDIO, s.r.o. ARCHITEKTONICKÁ KANCELÁŘ BUDĚJOVSKÁ 58, ČESKÝ KRUMLOV TEL. 380711315, FAX. 380712671
INVESTOR Jarošovská 840, 377 01 Jindřichův Hradec	BYTOVÝ DŮM D a F BYTOVÝ KOMPLEX KASÁRNA ČESKÉ BUDĚJOVCE	STUPEŇ DPS 06/2022
AKCE	BYTOVÝ DŮM D a F BYTOVÝ KOMPLEX KASÁRNA ČESKÉ BUDĚJOVCE	Č. ZAKÁZKY SP. 2021/10-1
VÝKRES	PŮDORYS 2.NP	MĚŘÍTKO 1:100
		Č. VÝKRESU 04

389,32 m.n.m. = ±0,000 = ÚROVEŇ PODLAHY V 1.NP