


LEGENDA MÍSTNOSTÍ - dům D

OZN	ÚČEL MÍSTNOSTI	m2	PODLAHA	STĚNY/STROP	POZNÁMKA
D.5.01	SCHODISTOVÁ CHODBA	20,50	KERAMICKÁ DLAŽBA	ŠTUKOVÁ OMÍTKA, MALBA	KERAM. SOKL. v.100
D.5.02	CHODBA	41,35	KERAMICKÁ DLAŽBA	ŠTUKOVÁ OMÍTKA, MALBA	KERAM. SOKL. v.100
D.5.03	PŘEDSÍŇ	5,85	KERAMICKÁ DLAŽBA	ŠTUKOVÁ OMÍTKA, MALBA	KERAM. SOKL. v.100
D.5.04	KOUPELNA + WC	7,75	KERAMICKÁ DLAŽBA	OMÍTKA / SOK. PODHELD	KERAM. OBKLAD v.2400
D.5.05	neoboznaeno				
D.5.06	OBYVACÍ POKOJ S KUCH. K.	27,20	LAMINÁTOVÁ PLOVOUCI	ŠTUKOVÁ OMÍTKA, MALBA	SOKL.
D.5.07	LOŽNICE	12,10	LAMINÁTOVÁ PLOVOUCI	ŠTUKOVÁ OMÍTKA, MALBA	SOKL.
D.5.08	SÁŇA	3,45	LAMINÁTOVÁ PLOVOUCI	ŠTUKOVÁ OMÍTKA, MALBA	SOKL.
D.5.09	BALKON	11,00	MRÁZUVEDROVNÁ DLAŽBA	FASÁDNÍ OMÍTKA	
D.5.10	PŘEDSÍŇ	5,10	KERAMICKÁ DLAŽBA	ŠTUKOVÁ OMÍTKA, MALBA	KERAM. SOKL. v.100
D.5.11	KOUPELNA + WC	9,95	KERAMICKÁ DLAŽBA	OMÍTKA / SOK. PODHELD	KERAM. OBKLAD v.2400
D.5.12	neoboznaeno				
D.5.13	OBYVACÍ POKOJ S KUCH. K.	31,20	LAMINÁTOVÁ PLOVOUCI	ŠTUKOVÁ OMÍTKA, MALBA	SOKL.
D.5.14	LOŽNICE	12,10	LAMINÁTOVÁ PLOVOUCI	ŠTUKOVÁ OMÍTKA, MALBA	SOKL.
D.5.15	SÁŇA	3,45	LAMINÁTOVÁ PLOVOUCI	ŠTUKOVÁ OMÍTKA, MALBA	SOKL.
D.5.16	BALKON	11,00	MRÁZUVEDROVNÁ DLAŽBA	FASÁDNÍ OMÍTKA	
D.5.17	PŘEDSÍŇ	4,55	KERAMICKÁ DLAŽBA	ŠTUKOVÁ OMÍTKA, MALBA	KERAM. SOKL. v.100
D.5.18	KOUPELNA + WC	5,65	KERAMICKÁ DLAŽBA	OMÍTKA / SOK. PODHELD	KERAM. OBKLAD v.2400
D.5.19	OBYTNÝ PROSTOR	27,35	LAMINÁTOVÁ PLOVOUCI	ŠTUKOVÁ OMÍTKA, MALBA	SOKL.
D.5.20	BALKON	6,10	MRÁZUVEDROVNÁ DLAŽBA	FASÁDNÍ OMÍTKA	
D.5.21	PŘEDSÍŇ	4,50	KERAMICKÁ DLAŽBA	ŠTUKOVÁ OMÍTKA, MALBA	KERAM. SOKL. v.100
D.5.22	KOUPELNA + WC	5,65	KERAMICKÁ DLAŽBA	OMÍTKA / SOK. PODHELD	KERAM. OBKLAD v.2400
D.5.23	OBYTNÝ PROSTOR	27,20	LAMINÁTOVÁ PLOVOUCI	ŠTUKOVÁ OMÍTKA, MALBA	SOKL.
D.5.24	BALKON	6,10	MRÁZUVEDROVNÁ DLAŽBA	FASÁDNÍ OMÍTKA	
D.5.25	PŘEDSÍŇ	10,55	KERAMICKÁ DLAŽBA	ŠTUKOVÁ OMÍTKA, MALBA	KERAM. SOKL. v.100
D.5.26	KOUPELNA	7,15	KERAMICKÁ DLAŽBA	OMÍTKA / SOK. PODHELD	KERAM. OBKLAD v.2400
D.5.27	WC	3,60	KERAMICKÁ DLAŽBA	OMÍTKA / SOK. PODHELD	KERAM. OBKLAD v.2400
D.5.28	LOŽNICE	13,75	LAMINÁTOVÁ PLOVOUCI	ŠTUKOVÁ OMÍTKA, MALBA	SOKL.
D.5.29	POKOJ	10,25	LAMINÁTOVÁ PLOVOUCI	ŠTUKOVÁ OMÍTKA, MALBA	SOKL.
D.5.30	OBYVACÍ POKOJ S KUCH. K.	40,75	LAMINÁTOVÁ PLOVOUCI	ŠTUKOVÁ OMÍTKA, MALBA	SOKL.
D.5.31	ZIMNÍ ZAHRADA	19,85	MRÁZUVEDROVNÁ DLAŽBA	FASÁDNÍ OMÍTKA	
D.5.32	STŘEŠNÍ ZAHRADA	65,80	TRÁVNÍK, DR. TERASA		
D.5.33	ZIMNÍ ZAHRADA	6,35	MRÁZUVEDROVNÁ DLAŽBA	FASÁDNÍ OMÍTKA	
D.5.34	ZELENÁ STŘEDISA	99,45	TRÁVNÍK, DR. TERASA		

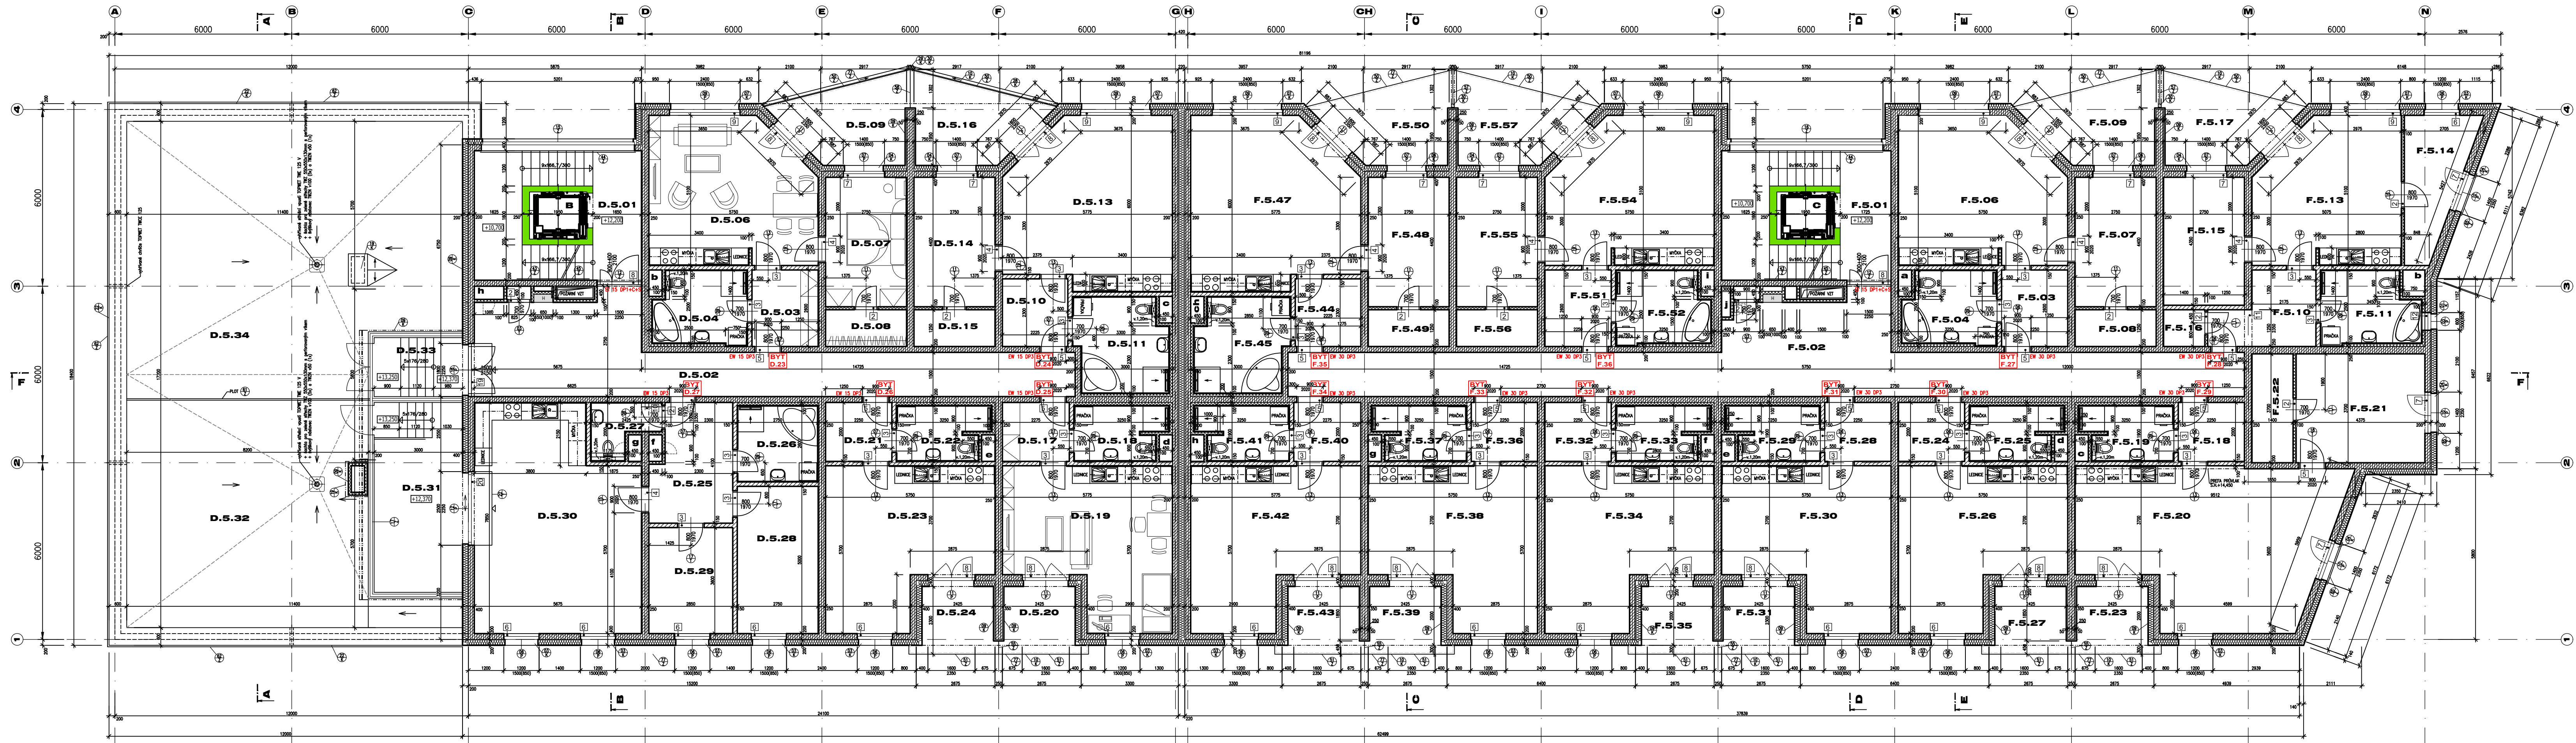

LEGENDA MATERIÁLŮ

- NOSNÉ OBVODOVÉ A VNITŘNÍ STĚNY (1.PP. až 4.NP.)
- ŽELEZOBETONOVÉ MONOLITICKÉ KONSTRUKCE
- NOSNÉ OBVODOVÉ A VNITŘNÍ STĚNY (5.NP. a 6.NP.)
- VÁPENOPSKOVÉ KÁDROVÉ SENDWICH (tl. 250mm - 80F-LP AKU a tl. 200mm - 140F-LP nebo 70F-LP)
- VNITŘNÍ PŘECHÝ
- POROBETONOVÁ PŘÍŠKOVKA NA MALTU PRO TENKÉ SPÁRY (589x249x150 mm), PĚVNOST 2,8 N/mm2
- VNITŘNÍ PŘECHÝ
- POROBETONOVÁ PŘÍŠKOVKA NA MALTU PRO TENKÉ SPÁRY (589x249x100 mm), PĚVNOST 2,8 N/mm2
- PŘECHÝ M.L. F.0.05 - 100x60 sálno
- VÁPENOPSKOVÉ KÁDROVÉ SENDWICH (tl. 115mm - 20F-D, na maltu pro tl.ové sálno)
- OBVODOVÉ ŽIVÉ STĚNY
- KONKRETNÍ ZATEPLACÍ SYSTÉM ETICS (TEPELNÁ IZOLACE MINERÁLNÍ VLN. tl. 200 mm, 0,035 W/mK)
- KONKRETNÍ ZATEPLACÍ SYSTÉM ETICS (TEPELNÁ IZOLACE PENALOGA PENA K3 tl. 50 mm, 0,020 W/mK)
- KONKRETNÍ ZATEPLACÍ SYSTÉM ETICS - SOKOVÁ A PROZDÍVNÍ ČÁST (TEPELNÁ IZOLACE EXTRUDOVANÝ POLYSTYREK tl. 200 mm, 0,033 W/mK)
- ATIKOVÁ NÁDEŽOVKA A POJEZDOVNÁ ZIMNÍ ZAHRADY tl. 200 mm
- BETONOVÁ SALOVNÁ TVRDIČKA (300x300x20 mm), ŽALUZ. BETONEM C25/30 X/2 S VODOPROPNOU VÝTŮŽÍ 1x10R6 A SYSL. SLOU VÝTŮŽÍ 5x10R10/m

LEGENDA MÍSTNOSTÍ - dům F

OZN	ÚČEL MÍSTNOSTI	m2	PODLAHA	STĚNY/STROP	POZNÁMKA
F.6.01	SCHODISTOVÁ CHODBA	20,80	KERAMICKÁ DLAŽBA	ŠTUKOVÁ OMÍTKA, MALBA	KERAM. SOKL. v.100
F.6.02	CHODBA	38,60	KERAMICKÁ DLAŽBA	ŠTUKOVÁ OMÍTKA, MALBA	KERAM. SOKL. v.100
F.6.03	PŘEDSÍŇ	5,85	KERAMICKÁ DLAŽBA	ŠTUKOVÁ OMÍTKA, MALBA	KERAM. SOKL. v.100
F.6.04	KOUPELNA+WC	7,75	KERAMICKÁ DLAŽBA	OMÍTKA / SOK. PODHELD	KERAM. OBKLAD v.2400
F.6.05	neoboznaeno				
F.6.06	OBYVACÍ POKOJ S KUCH. K.	27,20	LAMINÁTOVÁ PLOVOUCI	ŠTUKOVÁ OMÍTKA, MALBA	SOKL.
F.6.07	LOŽNICE	12,10	LAMINÁTOVÁ PLOVOUCI	ŠTUKOVÁ OMÍTKA, MALBA	SOKL.
F.6.08	SÁŇA	3,45	LAMINÁTOVÁ PLOVOUCI	ŠTUKOVÁ OMÍTKA, MALBA	SOKL.
F.6.09	BALKON	11,30	MRÁZUVEDROVNÁ DLAŽBA	FASÁDNÍ OMÍTKA	
F.6.10	PŘEDSÍŇ	18,85	KERAMICKÁ DLAŽBA	ŠTUKOVÁ OMÍTKA, MALBA	KERAM. SOKL. v.100
F.6.11	LOŽNICE	17,65	LAMINÁTOVÁ PLOVOUCI	ŠTUKOVÁ OMÍTKA, MALBA	SOKL.
F.6.12	OBYVACÍ POKOJ S KUCH. K.	34,95	LAMINÁTOVÁ PLOVOUCI	ŠTUKOVÁ OMÍTKA, MALBA	SOKL.
F.6.13	KOMNÁRA	7,40	LAMINÁTOVÁ PLOVOUCI	ŠTUKOVÁ OMÍTKA, MALBA	SOKL.
F.6.14	POKOJ	20,35	LAMINÁTOVÁ PLOVOUCI	ŠTUKOVÁ OMÍTKA, MALBA	SOKL.
F.6.15	KOUPELNA	9,45	KERAMICKÁ DLAŽBA	OMÍTKA / SOK. PODHELD	KERAM. OBKLAD v.2400
F.6.16	WC	2,25	KERAMICKÁ DLAŽBA	OMÍTKA / SOK. PODHELD	KERAM. OBKLAD v.2400
F.6.17	SÁŇA	3,05	LAMINÁTOVÁ PLOVOUCI	ŠTUKOVÁ OMÍTKA, MALBA	SOKL.
F.6.18	BALKON	11,30	MRÁZUVEDROVNÁ DLAŽBA	FASÁDNÍ OMÍTKA	
F.6.19	TERASA	23,85	MRÁZUVEDROVNÁ DLAŽBA	FASÁDNÍ OMÍTKA	
F.6.20	BALKON	6,00	MRÁZUVEDROVNÁ DLAŽBA	FASÁDNÍ OMÍTKA	
F.6.21	PŘEDSÍŇ	4,50	KERAMICKÁ DLAŽBA	ŠTUKOVÁ OMÍTKA, MALBA	KERAM. SOKL. v.100
F.6.22	KOUPELNA + WC	5,65	KERAMICKÁ DLAŽBA	OMÍTKA / SOK. PODHELD	KERAM. OBKLAD v.2400
F.6.23	OBYVACÍ POKOJ S KUCH. K.	32,90	LAMINÁTOVÁ PLOVOUCI	ŠTUKOVÁ OMÍTKA, MALBA	SOKL.
F.6.24	CHODBA	8,45	LAMINÁTOVÁ PLOVOUCI	ŠTUKOVÁ OMÍTKA, MALBA	SOKL.
F.6.25	POKOJ	9,20	LAMINÁTOVÁ PLOVOUCI	ŠTUKOVÁ OMÍTKA, MALBA	SOKL.
F.6.26	LOŽNICE	12,15	LAMINÁTOVÁ PLOVOUCI	ŠTUKOVÁ OMÍTKA, MALBA	SOKL.
F.6.27	WC	2,40	KERAMICKÁ DLAŽBA	OMÍTKA / SOK. PODHELD	KERAM. OBKLAD v.2400
F.6.28	BALKON	13,35	MRÁZUVEDROVNÁ DLAŽBA	FASÁDNÍ OMÍTKA	
F.6.29	PŘEDSÍŇ	10,35	KERAMICKÁ DLAŽBA	ŠTUKOVÁ OMÍTKA, MALBA	KERAM. SOKL. v.100
F.6.30	KOUPELNA + WC	8,85	KERAMICKÁ DLAŽBA	OMÍTKA / SOK. PODHELD	KERAM. OBKLAD v.2400
F.6.31	POKOJ	12,95	LAMINÁTOVÁ PLOVOUCI	ŠTUKOVÁ OMÍTKA, MALBA	SOKL.
F.6.32	SÁŇA	9,70	LAMINÁTOVÁ PLOVOUCI	ŠTUKOVÁ OMÍTKA, MALBA	SOKL.
F.6.33	OBYVACÍ POKOJ S KUCH. K.	38,20	LAMINÁTOVÁ PLOVOUCI	ŠTUKOVÁ OMÍTKA, MALBA	SOKL.
F.6.34	LOŽNICE	17,35	LAMINÁTOVÁ PLOVOUCI	ŠTUKOVÁ OMÍTKA, MALBA	SOKL.
F.6.35	TERASA	50,30	MRÁZUVEDROVNÁ DLAŽBA	FASÁDNÍ OMÍTKA	
F.6.36	PŘEDSÍŇ	5,85	KERAMICKÁ DLAŽBA	ŠTUKOVÁ OMÍTKA, MALBA	KERAM. SOKL. v.100
F.6.37	KOUPELNA + WC	7,75	KERAMICKÁ DLAŽBA	OMÍTKA / SOK. PODHELD	KERAM. OBKLAD v.2400
F.6.38	OBYVACÍ POKOJ S KUCH. K.	27,20	LAMINÁTOVÁ PLOVOUCI	ŠTUKOVÁ OMÍTKA, MALBA	SOKL.
F.6.39	CHODBA	5,35	LAMINÁTOVÁ PLOVOUCI	ŠTUKOVÁ OMÍTKA, MALBA	SOKL.
F.6.40	SÁŇA	11,30	LAMINÁTOVÁ PLOVOUCI	ŠTUKOVÁ OMÍTKA, MALBA	SOKL.
F.6.41	LOŽNICE	15,80	LAMINÁTOVÁ PLOVOUCI	ŠTUKOVÁ OMÍTKA, MALBA	SOKL.
F.6.42	BALKON	22,35	MRÁZUVEDROVNÁ DLAŽBA	FASÁDNÍ OMÍTKA	
F.6.43	TERASA	39,20	MRÁZUVEDROVNÁ DLAŽBA	FASÁDNÍ OMÍTKA	

389,32 m.n.m. = ±0,000 = ÚROVEŇ PODLAHY V 1.NP



PROJEKTANT ING. PAVEL PECHA	VYPRACOVAL ING. PAVEL DOLANSKÝ	SP STUDIO, s.r.o. ARCHITECTONICKÁ KANCELÁŘ BUDĚJOVICKÁ 58, ČESKÝ KRUMLOV TEL. 380711315, FAX. 380712671
INVESTOR VANELUS quo vadis s.r.o. Jarošovská 840, 377 01 Jindřichův Hradec	AKCE BYTOVÝ DŮM D a F BYTOVÝ KOMPLEX KASÁRNA ČESKÉ BUDĚJOVICE	STUPEŇ DPS
VÝKRES PŮDORYS 5.NP	DATUM 06/2022	Č. ZAKÁZKY SP 2021/10-1
	MĚŘÍTKO 1:100	Č. VÝKRESU 07