
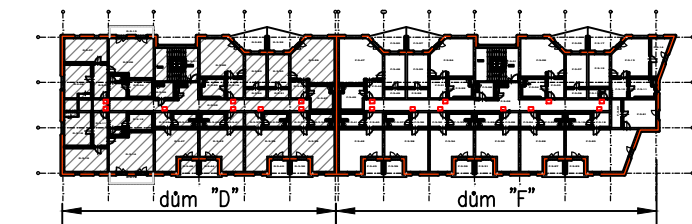


LEGENDA MÍSTNOSTÍ - dům D

OZN	ÚČEL MÍSTNOSTI	m2	PODLAHA	STĚNY/STROP	POZNÁMKA
D.3.01	SCHODIŠŤOVÁ CHODBA	20,50	KERAMICKÁ DLAŽBA	ŠTUKOVÁ OMÍTKA, MALBA	KERAM. SOKLIK v.100
D.3.02	CHODBA	48,30	KERAMICKÁ DLAŽBA	ŠTUKOVÁ OMÍTKA, MALBA	KERAM. SOKLIK v.100
D.3.03	PŘEDSÍŇ	14,00	KERAMICKÁ DLAŽBA	ŠTUKOVÁ OMÍTKA, MALBA	KERAM. SOKLIK v.100
D.3.04	KOUPELNA	7,55	KERAMICKÁ DLAŽBA	OMÍTKA / SDK PODHLED	KERAM. OBKLAD v.2400
D.3.05	WC	1,65	KERAMICKÁ DLAŽBA	OMÍTKA / SDK PODHLED	KERAM. OBKLAD v.2400
D.3.06	OBÝVACÍ POKOJ S KUCH. K.	29,95	LAMINÁTOVÁ PLOVOUCÍ	ŠTUKOVÁ OMÍTKA, MALBA	SOKLIK
D.3.07	POKOJ	18,25	LAMINÁTOVÁ PLOVOUCÍ	ŠTUKOVÁ OMÍTKA, MALBA	SOKLIK
D.3.08	LOŽNICE	15,05	LAMINÁTOVÁ PLOVOUCÍ	ŠTUKOVÁ OMÍTKA, MALBA	SOKLIK
D.3.09	ŠATNA	3,80	LAMINÁTOVÁ PLOVOUCÍ	ŠTUKOVÁ OMÍTKA, MALBA	SOKLIK
D.3.10	BALKON	7,65	MRAZUZDORNÁ DLAŽBA	FASÁDNÍ OMÍTKA	
D.3.11	PŘEDSÍŇ	14,00	KERAMICKÁ DLAŽBA	ŠTUKOVÁ OMÍTKA, MALBA	KERAM. SOKLIK v.100
D.3.12	KOUPELNA	7,55	KERAMICKÁ DLAŽBA	OMÍTKA / SDK PODHLED	KERAM. OBKLAD v.2400
D.3.13	WC	1,65	KERAMICKÁ DLAŽBA	OMÍTKA / SDK PODHLED	KERAM. OBKLAD v.2400
D.3.14	OBÝVACÍ POKOJ S KUCH. K.	29,95	LAMINÁTOVÁ PLOVOUCÍ	ŠTUKOVÁ OMÍTKA, MALBA	SOKLIK
D.3.15	POKOJ	18,25	LAMINÁTOVÁ PLOVOUCÍ	ŠTUKOVÁ OMÍTKA, MALBA	SOKLIK
D.3.16	LOŽNICE	15,05	LAMINÁTOVÁ PLOVOUCÍ	ŠTUKOVÁ OMÍTKA, MALBA	SOKLIK
D.3.17	ŠATNA	3,80	LAMINÁTOVÁ PLOVOUCÍ	ŠTUKOVÁ OMÍTKA, MALBA	SOKLIK
D.3.18	BALKON	7,65	MRAZUZDORNÁ DLAŽBA	FASÁDNÍ OMÍTKA	
D.3.19	PŘEDSÍŇ	5,85	KERAMICKÁ DLAŽBA	ŠTUKOVÁ OMÍTKA, MALBA	KERAM. SOKLIK v.100
D.3.20	KOUPELNA + WC	7,75	KERAMICKÁ DLAŽBA	ŠTUKOVÁ OMÍTKA, MALBA	KERAM. OBKLAD v.2400
D.3.21	neobsazeno				
D.3.22	OBÝVACÍ POKOJ S KUCH. K.	27,20	LAMINÁTOVÁ PLOVOUCÍ	ŠTUKOVÁ OMÍTKA, MALBA	SOKLIK
D.3.23	LOŽNICE	12,10	LAMINÁTOVÁ PLOVOUCÍ	ŠTUKOVÁ OMÍTKA, MALBA	SOKLIK
D.3.24	ŠATNA	3,45	LAMINÁTOVÁ PLOVOUCÍ	ŠTUKOVÁ OMÍTKA, MALBA	SOKLIK
D.3.25	BALKON	11,00	MRAZUZDORNÁ DLAŽBA	FASÁDNÍ OMÍTKA	
D.3.26	PŘEDSÍŇ	5,10	KERAMICKÁ DLAŽBA	ŠTUKOVÁ OMÍTKA, MALBA	KERAM. SOKLIK v.100
D.3.27	KOUPELNA + WC	9,95	KERAMICKÁ DLAŽBA	ŠTUKOVÁ OMÍTKA, MALBA	KERAM. OBKLAD v.2400
D.3.28	neobsazeno				
D.3.29	OBÝVACÍ POKOJ S KUCH. K.	31,20	LAMINÁTOVÁ PLOVOUCÍ	ŠTUKOVÁ OMÍTKA, MALBA	SOKLIK
D.3.30	LOŽNICE	12,10	LAMINÁTOVÁ PLOVOUCÍ	ŠTUKOVÁ OMÍTKA, MALBA	SOKLIK
D.3.31	ŠATNA	3,45	LAMINÁTOVÁ PLOVOUCÍ	ŠTUKOVÁ OMÍTKA, MALBA	SOKLIK
D.3.32	BALKON	11,00	MRAZUZDORNÁ DLAŽBA	FASÁDNÍ OMÍTKA	
D.3.33	PŘEDSÍŇ	4,55	KERAMICKÁ DLAŽBA	ŠTUKOVÁ OMÍTKA, MALBA	KERAM. SOKLIK v.100
D.3.34	KOUPELNA + WC	5,65	KERAMICKÁ DLAŽBA	ŠTUKOVÁ OMÍTKA, MALBA	KERAM. OBKLAD v.2400
D.3.35	OBÝTNÝ PROSTOR	27,35	LAMINÁTOVÁ PLOVOUCÍ	ŠTUKOVÁ OMÍTKA, MALBA	SOKLIK
D.3.36	BALKON	6,10	MRAZUZDORNÁ DLAŽBA	FASÁDNÍ OMÍTKA	
D.3.37	PŘEDSÍŇ	4,50	KERAMICKÁ DLAŽBA	ŠTUKOVÁ OMÍTKA, MALBA	KERAM. SOKLIK v.100
D.3.38	KOUPELNA + WC	5,65	KERAMICKÁ DLAŽBA	ŠTUKOVÁ OMÍTKA, MALBA	KERAM. OBKLAD v.2400
D.3.39	OBÝTNÝ PROSTOR	27,20	LAMINÁTOVÁ PLOVOUCÍ	ŠTUKOVÁ OMÍTKA, MALBA	SOKLIK
D.3.40	BALKON	6,10	MRAZUZDORNÁ DLAŽBA	FASÁDNÍ OMÍTKA	
D.3.41	PŘEDSÍŇ	4,50	KERAMICKÁ DLAŽBA	ŠTUKOVÁ OMÍTKA, MALBA	KERAM. SOKLIK v.100
D.3.42	KOUPELNA + WC	5,65	KERAMICKÁ DLAŽBA	ŠTUKOVÁ OMÍTKA, MALBA	KERAM. OBKLAD v.2400
D.3.43	OBÝTNÝ PROSTOR	27,20	LAMINÁTOVÁ PLOVOUCÍ	ŠTUKOVÁ OMÍTKA, MALBA	SOKLIK
D.3.44	BALKON	6,10	MRAZUZDORNÁ DLAŽBA	FASÁDNÍ OMÍTKA	
D.3.45	PŘEDSÍŇ	4,35	KERAMICKÁ DLAŽBA	ŠTUKOVÁ OMÍTKA, MALBA	KERAM. SOKLIK v.100
D.3.46	KOUPELNA + WC	5,65	KERAMICKÁ DLAŽBA	ŠTUKOVÁ OMÍTKA, MALBA	KERAM. OBKLAD v.2400
D.3.47	OBÝTNÝ PROSTOR	26,75	LAMINÁTOVÁ PLOVOUCÍ	ŠTUKOVÁ OMÍTKA, MALBA	SOKLIK
D.3.48	BALKON	6,10	MRAZUZDORNÁ DLAŽBA	FASÁDNÍ OMÍTKA	
D.3.49	OKLADOVÁ KOMORA	5,05	KERAMICKÁ DLAŽBA	ŠTUKOVÁ OMÍTKA, MALBA	KERAM. OBKLAD v.1400 KERAM. SOKLIK v.100

LEGENDA MATERIÁLŮ

- NOSNÉ OBVODOVÉ A VNITŘNÍ STĚNY (1.PP až 4.NP)
- ŽELEZOBETONOVÉ MONOLITICKÉ KONSTRUKCE
- NOSNÉ OBVODOVÉ A VNITŘNÍ STĚNY (5.NP a 6.NP)
- VÁPENOPÍSKOVÉ KVADRY SENDWIX (tl. 250mm - BDF-LP AKU a tl. 200mm - 14DF-LP nebo 7DF-LP)
- VNITŘNÍ PŘÍČKY
- PÓRBOBETONOVÁ PŘÍČKOVKA NA MALTU PRO TENKÉ SPÁRY (599x249x150 mm), PEVNOST 2,8 N/mm2
- VNITŘNÍ PŘÍČKY
- PÓRBOBETONOVÁ PŘÍČKOVKA NA MALTU PRO TENKÉ SPÁRY (599x249x100 mm), PEVNOST 2,8 N/mm2
- PŘÍČKA m.č. F.0.05 - lícové zdvo
- VÁPENOPÍSKOVÉ KVADRY SENDWIX (tl. 115mm - 2DF-D, na maltu pro lícové zdvo)
- OBVODOVÉ ŽLBT STĚNY
- KONTAKTNÍ ZATEPLOVACÍ SYSTÉM ETICS (TEPELNÁ IZOLACE MINERÁLNÍ VŮNA tl. 200 mm, 0,035 W/mK)
- KONTAKTNÍ ZATEPLOVACÍ SYSTÉM ETICS (TEPELNÁ IZOLACE FENOLICKÁ PĚNA K5 tl. 50 mm, 0,020 W/mK)
- KONTAKTNÍ ZATEPLOVACÍ SYSTÉM ETICS - SOKLOVÁ A PODZEMNÍ ČÁST (TEPELNÁ IZOLACE EXTRUDOVANÝ POLYSTYRÉN tl. 200 mm, 0,033 W/mK)
- ATKOVÁ NADEZDÍVKA A PODEZDÍVKA ZMĚNÍ ZHRADY tl. 200 mm
- BETONOVÁ ŠALOVACÍ TVÁRNICE (500x200x250 mm), ZALITÁ BETONEM C25/30 XC2 S VODOROVNOU VÝTUŽÍ 1xR6 A SVISLOU VÝTUŽÍ 5xR10/m

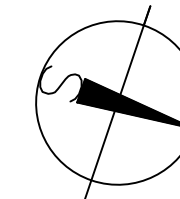

389,32 m.n.m. = ±0,000 = ÚROVEŇ PODLAHY V 1.NP



SP STUDIO, s.r.o.
ARCHITECTONICKÁ KANCELÁŘ
BUDĚJOVICKÁ 58, ČESKÝ KRUMLOV
IČ: 48207977
TEL. 380712671, 380711315

PROJEKTANT ING. PAVEL PECHA ČKAIT 0100060	INVESTOR VANELLUS quo vadis s.r.o. Jarošovská 840, 377 01 Jindřichův Hradec
VYPRACOVAL ING. PAVEL DOLANSKÝ	
AKCE BYTOVÉ DOMY D + F HUSOVA, ČESKÉ BUDĚJOVICE ZMĚNA STAVBY PŘED DOKONČENÍM	STUPEŇ ZSPD
VÝKRES SO 01a - OBJEKT "D" PŮDORYS 3.NP	DATUM 08/2024 Č. ZAKÁZKY SP 2024/23 MĚŘÍTKO 1:100 Č. VÝKRESU 05