



RODINNÝ DŮM I | RODINNÝ DŮM II

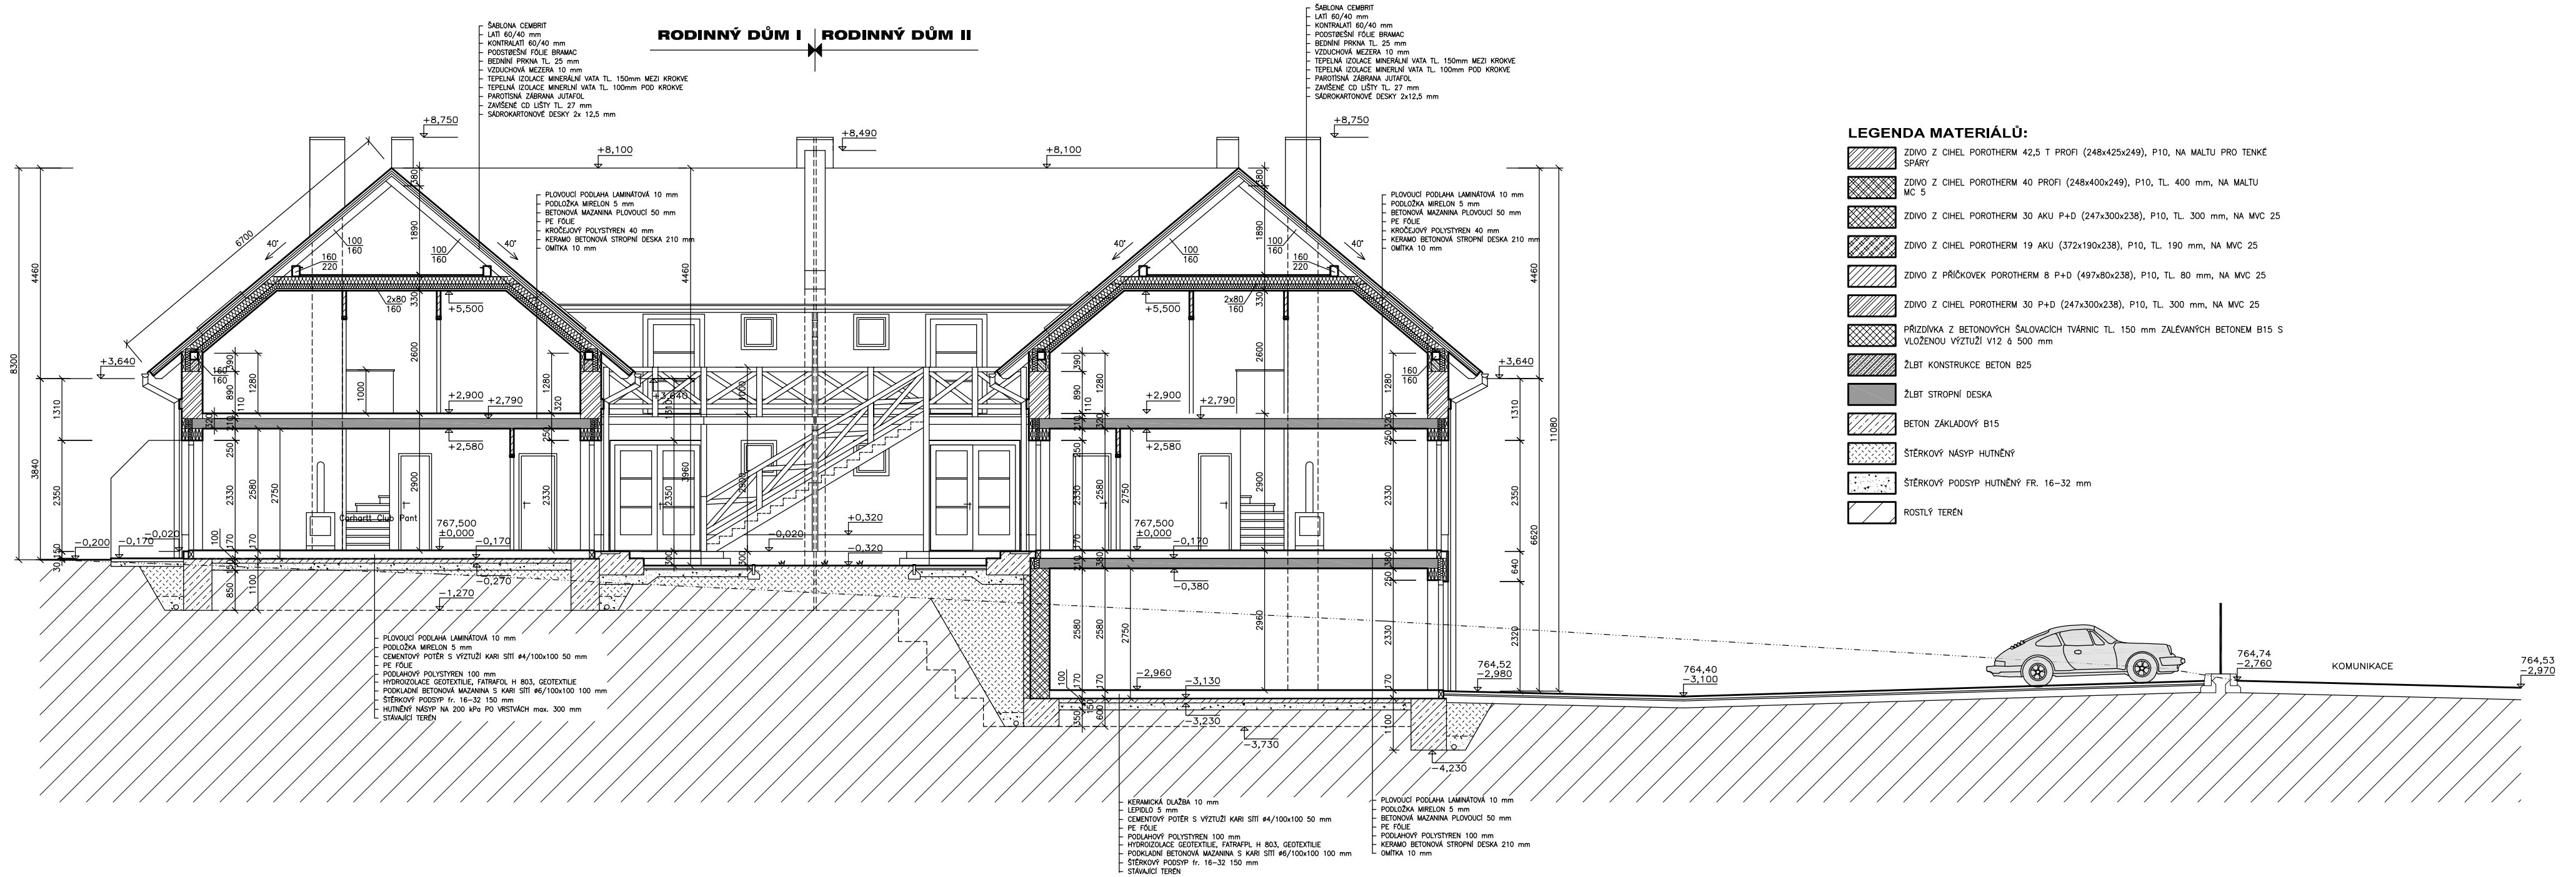

±0,000 = 767,50 m.n.m.

ŘEZ A - A' M1:100

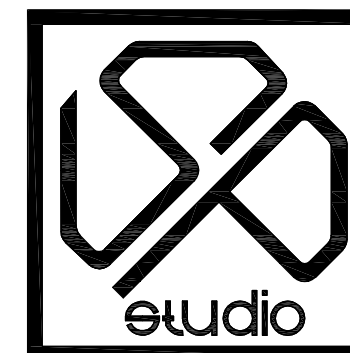

PROJEKTANT:	ING. PAVEL PECHA	SP STUDIO, s.r.o. ARCHITEKTONICKÁ KANCELÁŘ BUDĚJOVICKÁ 58, ČESKÝ KRUMLOV TEL. 380711315, FAX. 380712671
NAVŘHL:	ING. ARCH. JIŘÍ RAMPAS	
VÝPRACOVAL:	LENKA BAYEROVÁ	
INVESTOR:	ACB a.s., Okružní 2615, ČESKÉ BUDĚJOVICE	
AKCE:	OBYTNÁ A REKREAČNÍ ZÓNA KOVÁŘOV - "DŮM č.11"	
VÝKRES:	ŘEZ A - A'	MĚŘITKO 1:100
		Č. VÝKRESU 07