


RODINNÝ DŮM II | RODINNÝ DŮM I

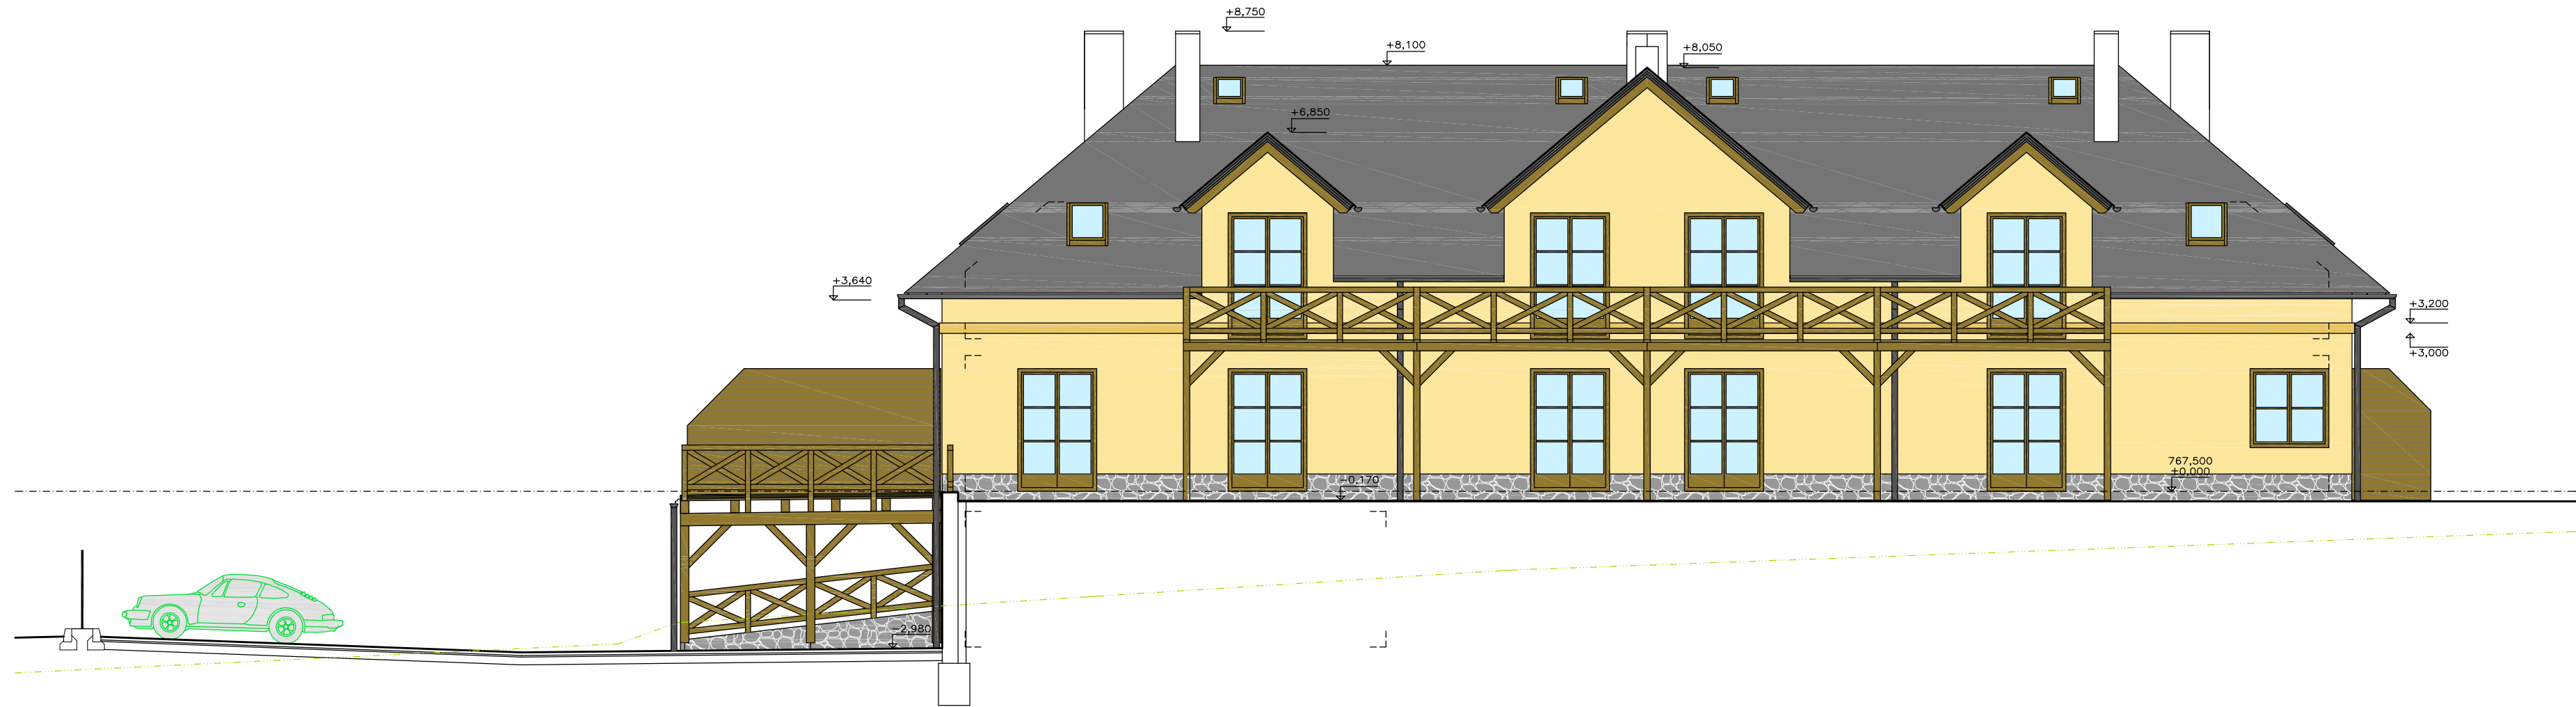

**LEGENDA :**

SOKL – OBKLAD ZE ŠTÍPANÉHO KAMENE

FASÁDA – OMÍTKA POROTHERM TO + OMÍTKOVÁ STĚRKA ŠLECHTĚNÁ, HLADKÁ STRUKTURA, ODSŤÍN SVĚTLÝ OKR

ŘÍMSA – OMÍTKA POROTHERM TO + OMÍTKOVÁ STĚRKA ŠLECHTĚNÁ, HLADKÁ STRUKTURA, ODSŤÍN TMAVÝ OKR

STŘECHA – STŘEŠNÍ ŠABLONY CEMBRIT – ČESKÁ ŠABLONA, ODSŤÍN GRAFITOVÝ

DVEŘNÍ A OKENNÍ VÝPLNĚ – Z DŘEVĚNÝCH EURO PROFILŮ, NÁTĚR LAZUROVACÍ, ODSŤÍN TMAVĚ HNĚDÝ

TRUHLÁŘSKÉ A TESAŘSKÉ KONSTRUKCE – NÁTĚR LAZUROVACÍ, ODSŤÍN TMAVĚ HNĚDÝ


KLEMPÍŘSKÉ VÝROBKY – SYSTÉM PREFA ALU, BARVA ČERNÁ GRAFITOVÁ

OPĚRNÉ ZDI – KAMENNÉ ZDIVO SPÁROVANÉ

STŘEŠNÍ OKNA – DŘEVĚNÁ STŘEŠNÍ OKNA SE ZASKLENÍM IZOLAČNÍMI DVOJSKLY, VČETNĚ LEMOVÁNÍ, ODSŤÍN GRAFITOVÝ

KOMINOVÁ ZHLAVÍ – KOMINOVÁ ZHLAVÍ SCHIEDEL SE STRUKTUROVANOU OMÍTKOU, BARVA BÍLÁ

**±0,000 = 767,50 m.n.m.**

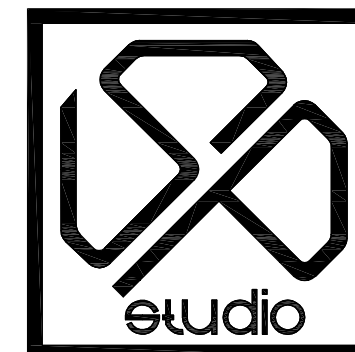

PROJEKTANT:	ING. PAVEL PECHA	SP STUDIO, s.r.o. ARCHITEKTONICKÁ KANCELÁŘ BUDĚJOVICKÁ 58, ČESKÝ KRUMLOV TEL. 380711315, FAX. 380712671		
NAVŘHL:	ING. ARCH. JIŘÍ RAMPAS			
VYPRACOVAL:	LENKA BAYEROVÁ			
INVESTOR:	ACB a.s., Okružní 2615, ČESKÉ BUDĚJOVICE			
AKCE:	OBYTNÁ A REKREAČNÍ ZÓNA KOVÁŘOV - "DŮM č.11"		STUPEŇ	SR
			DATUM	09/2014
			Č. ZAKÁZKY	SP 2014/62
VÝKRES:	POHLED ZÁPADNÍ		MĚŘITKO	Č. VÝKRESU
			1:100	10

**POHLED ZÁPADNÍ M1:100**