



C-C.

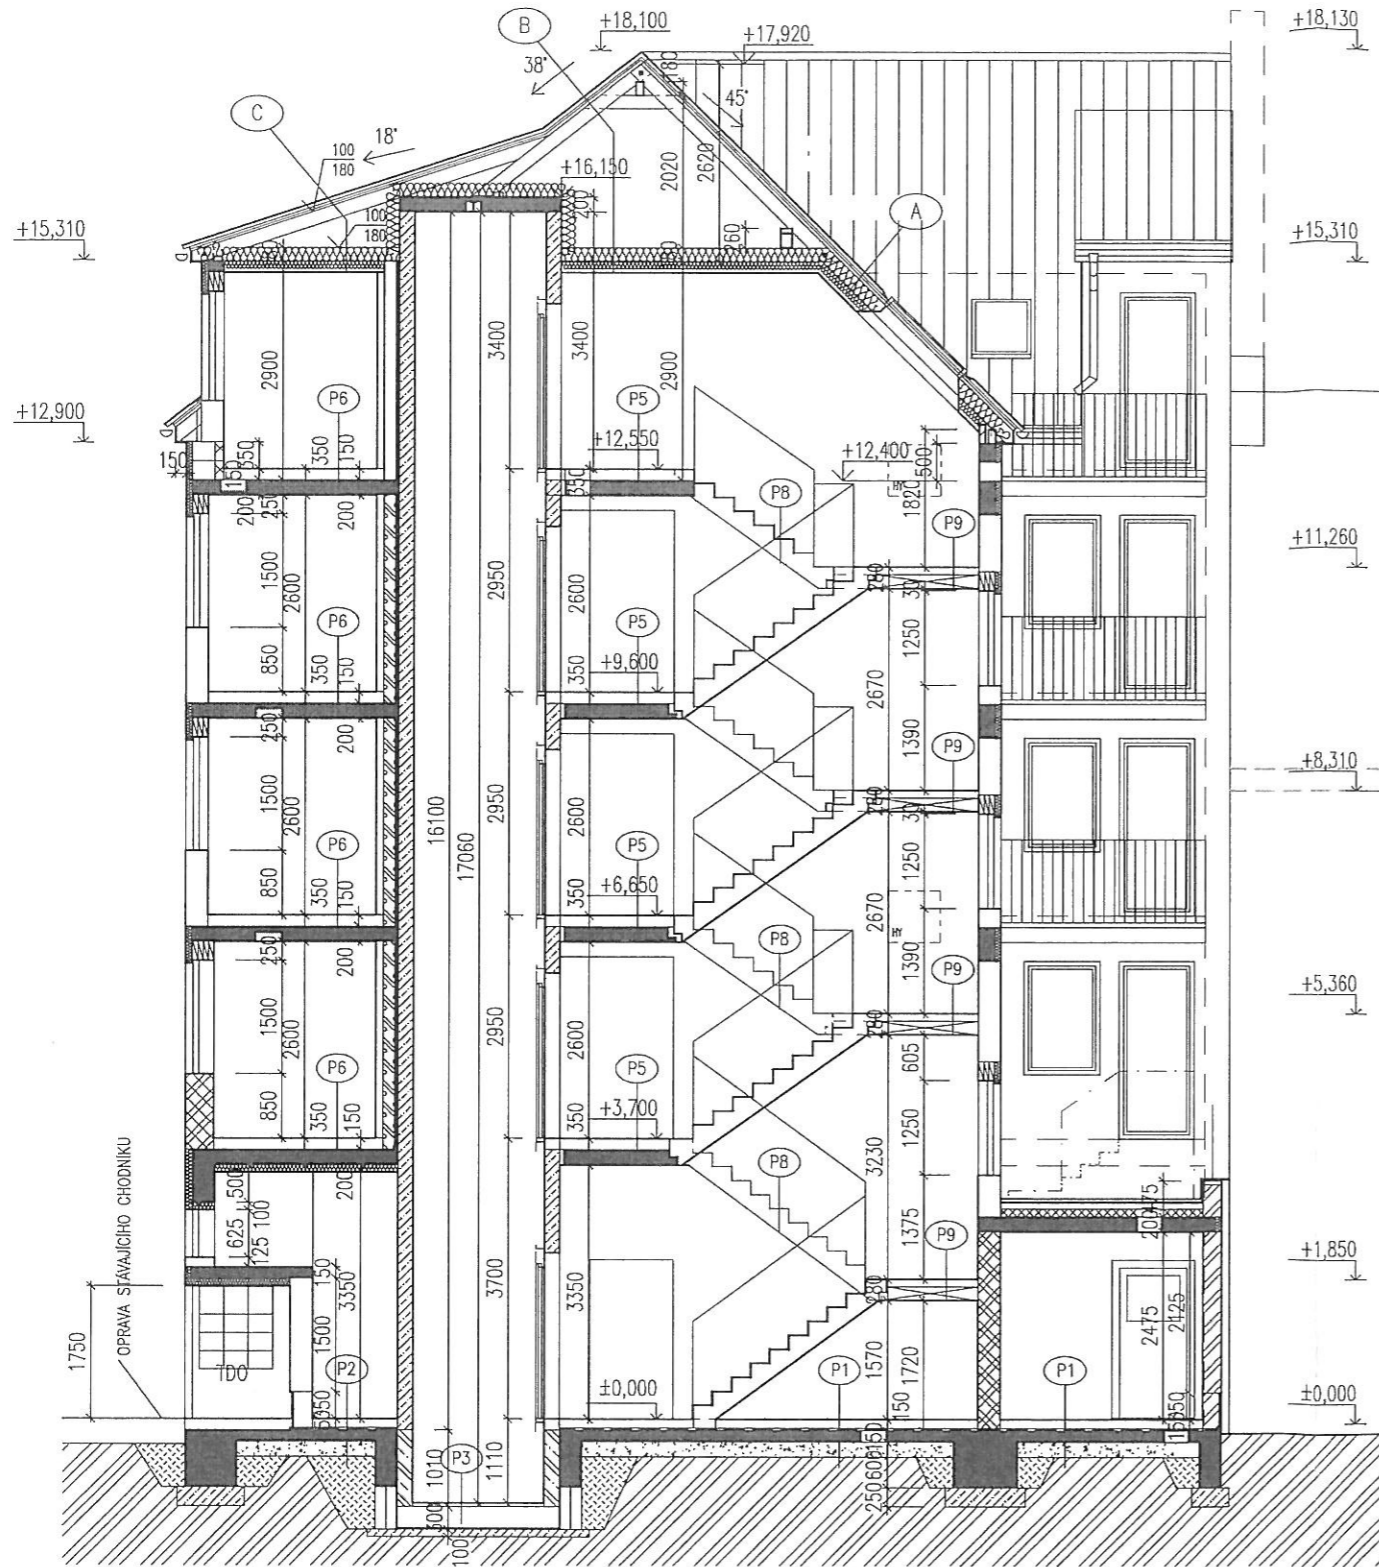

ŘEZ B-B

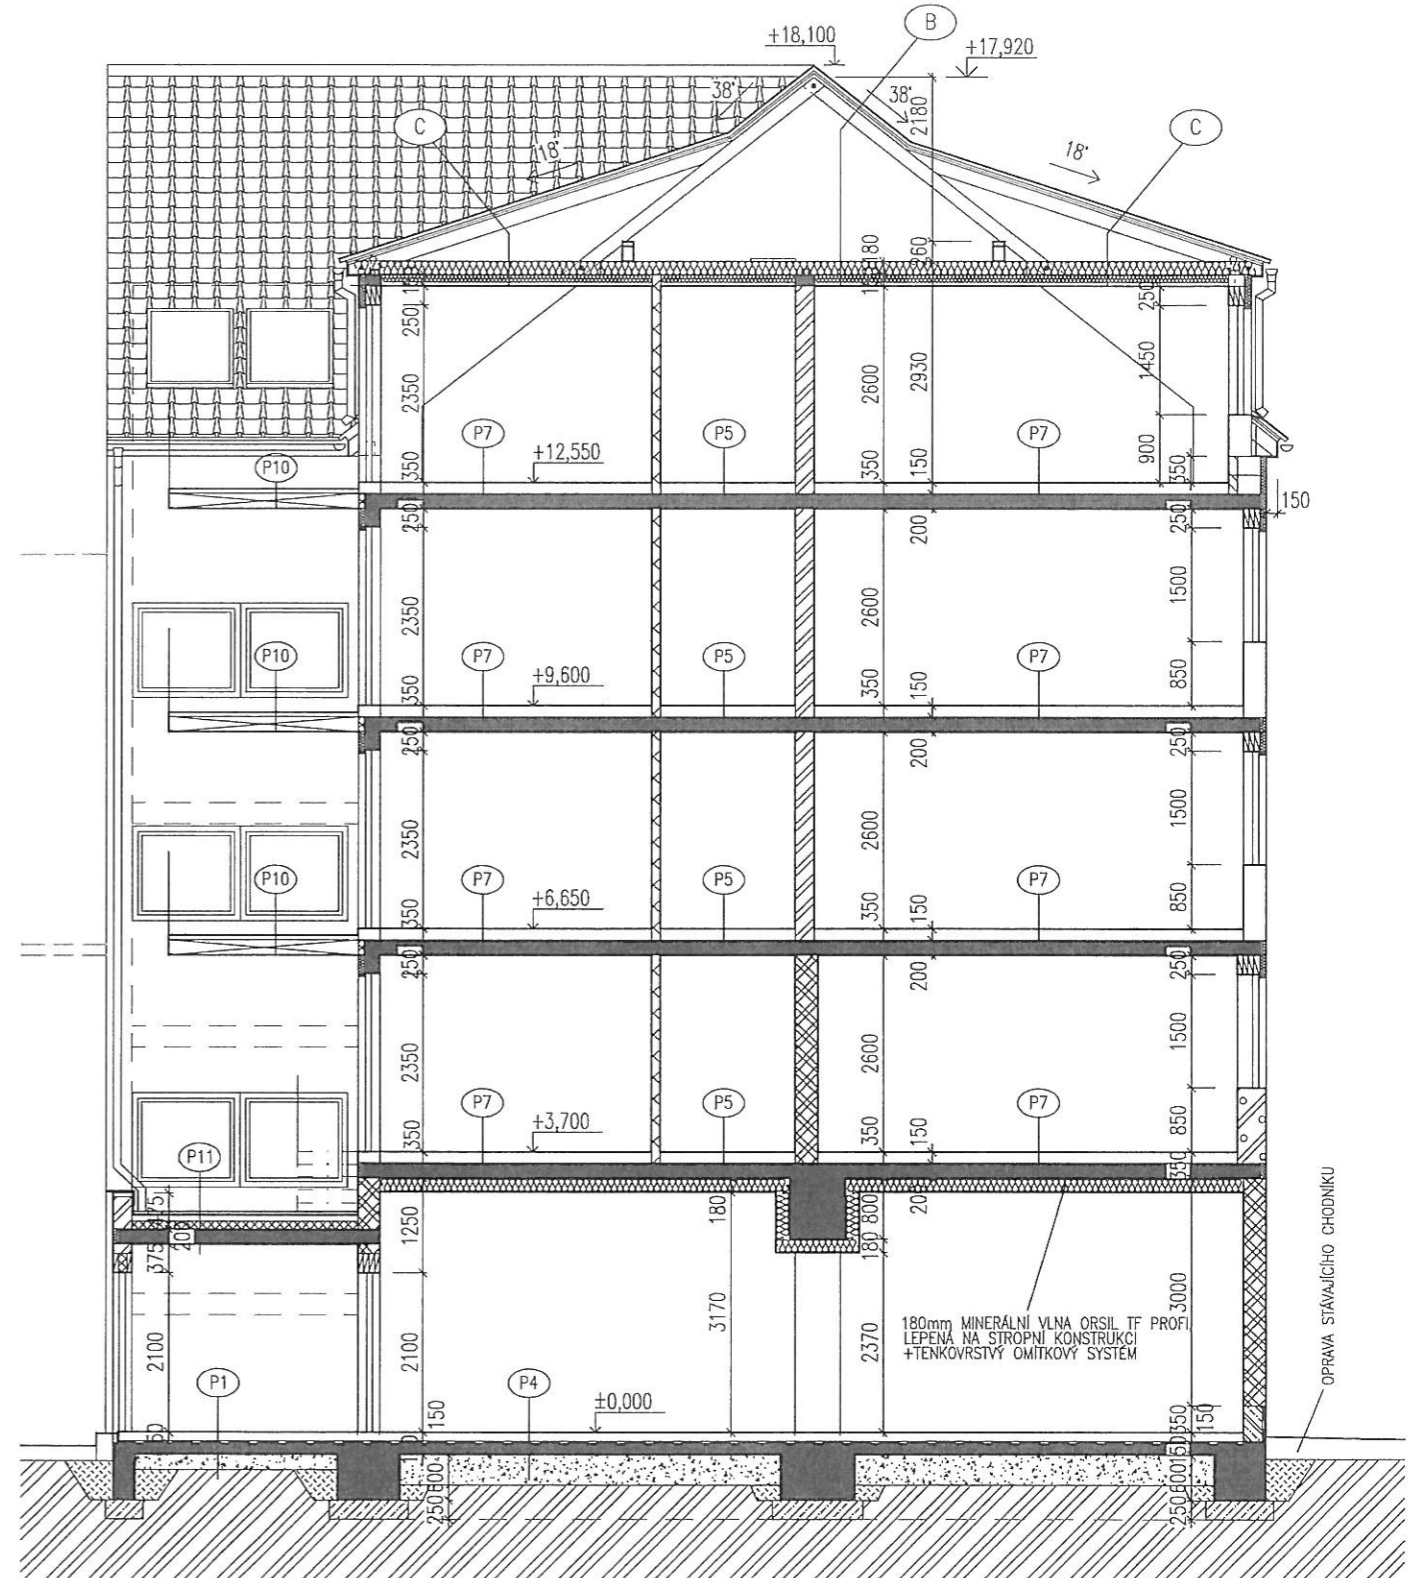

ŘEZ A-A

03.08.15

Projektant: Ing. Petr Janů	Vypracoval: -	MANE engineering s.r.o. IČO : 251 77 494 DIČ : CZ 251 77 494 Tel. : 387 682 105 Fax : 387 315 122 Okružní 2615 České Budějovice
Investor: MANE-INVEST s.r.o., ičo: 639 06 571, Okružní 2615, Č. Budějovice, 370 01		
Kraj: Jihočeský	Obec: České Budějovice	Stupeň : DOKUMENTACE K ŽÁDOSTI O STAVEB. POVOLENÍ
Akce: BYTOVÝ DŮM – ulice B.Smetany, Č.Budějovice parc.č. 3673/1 a 3673/2, k.ú. České Budějovice 3		Č.zakázky : 390470
Obsah: ŘEZ A-A, B-B		Datum : 07/2015
		Měřítko : 1 : 100
		Vyhotovení: Číslo výkr. 7