


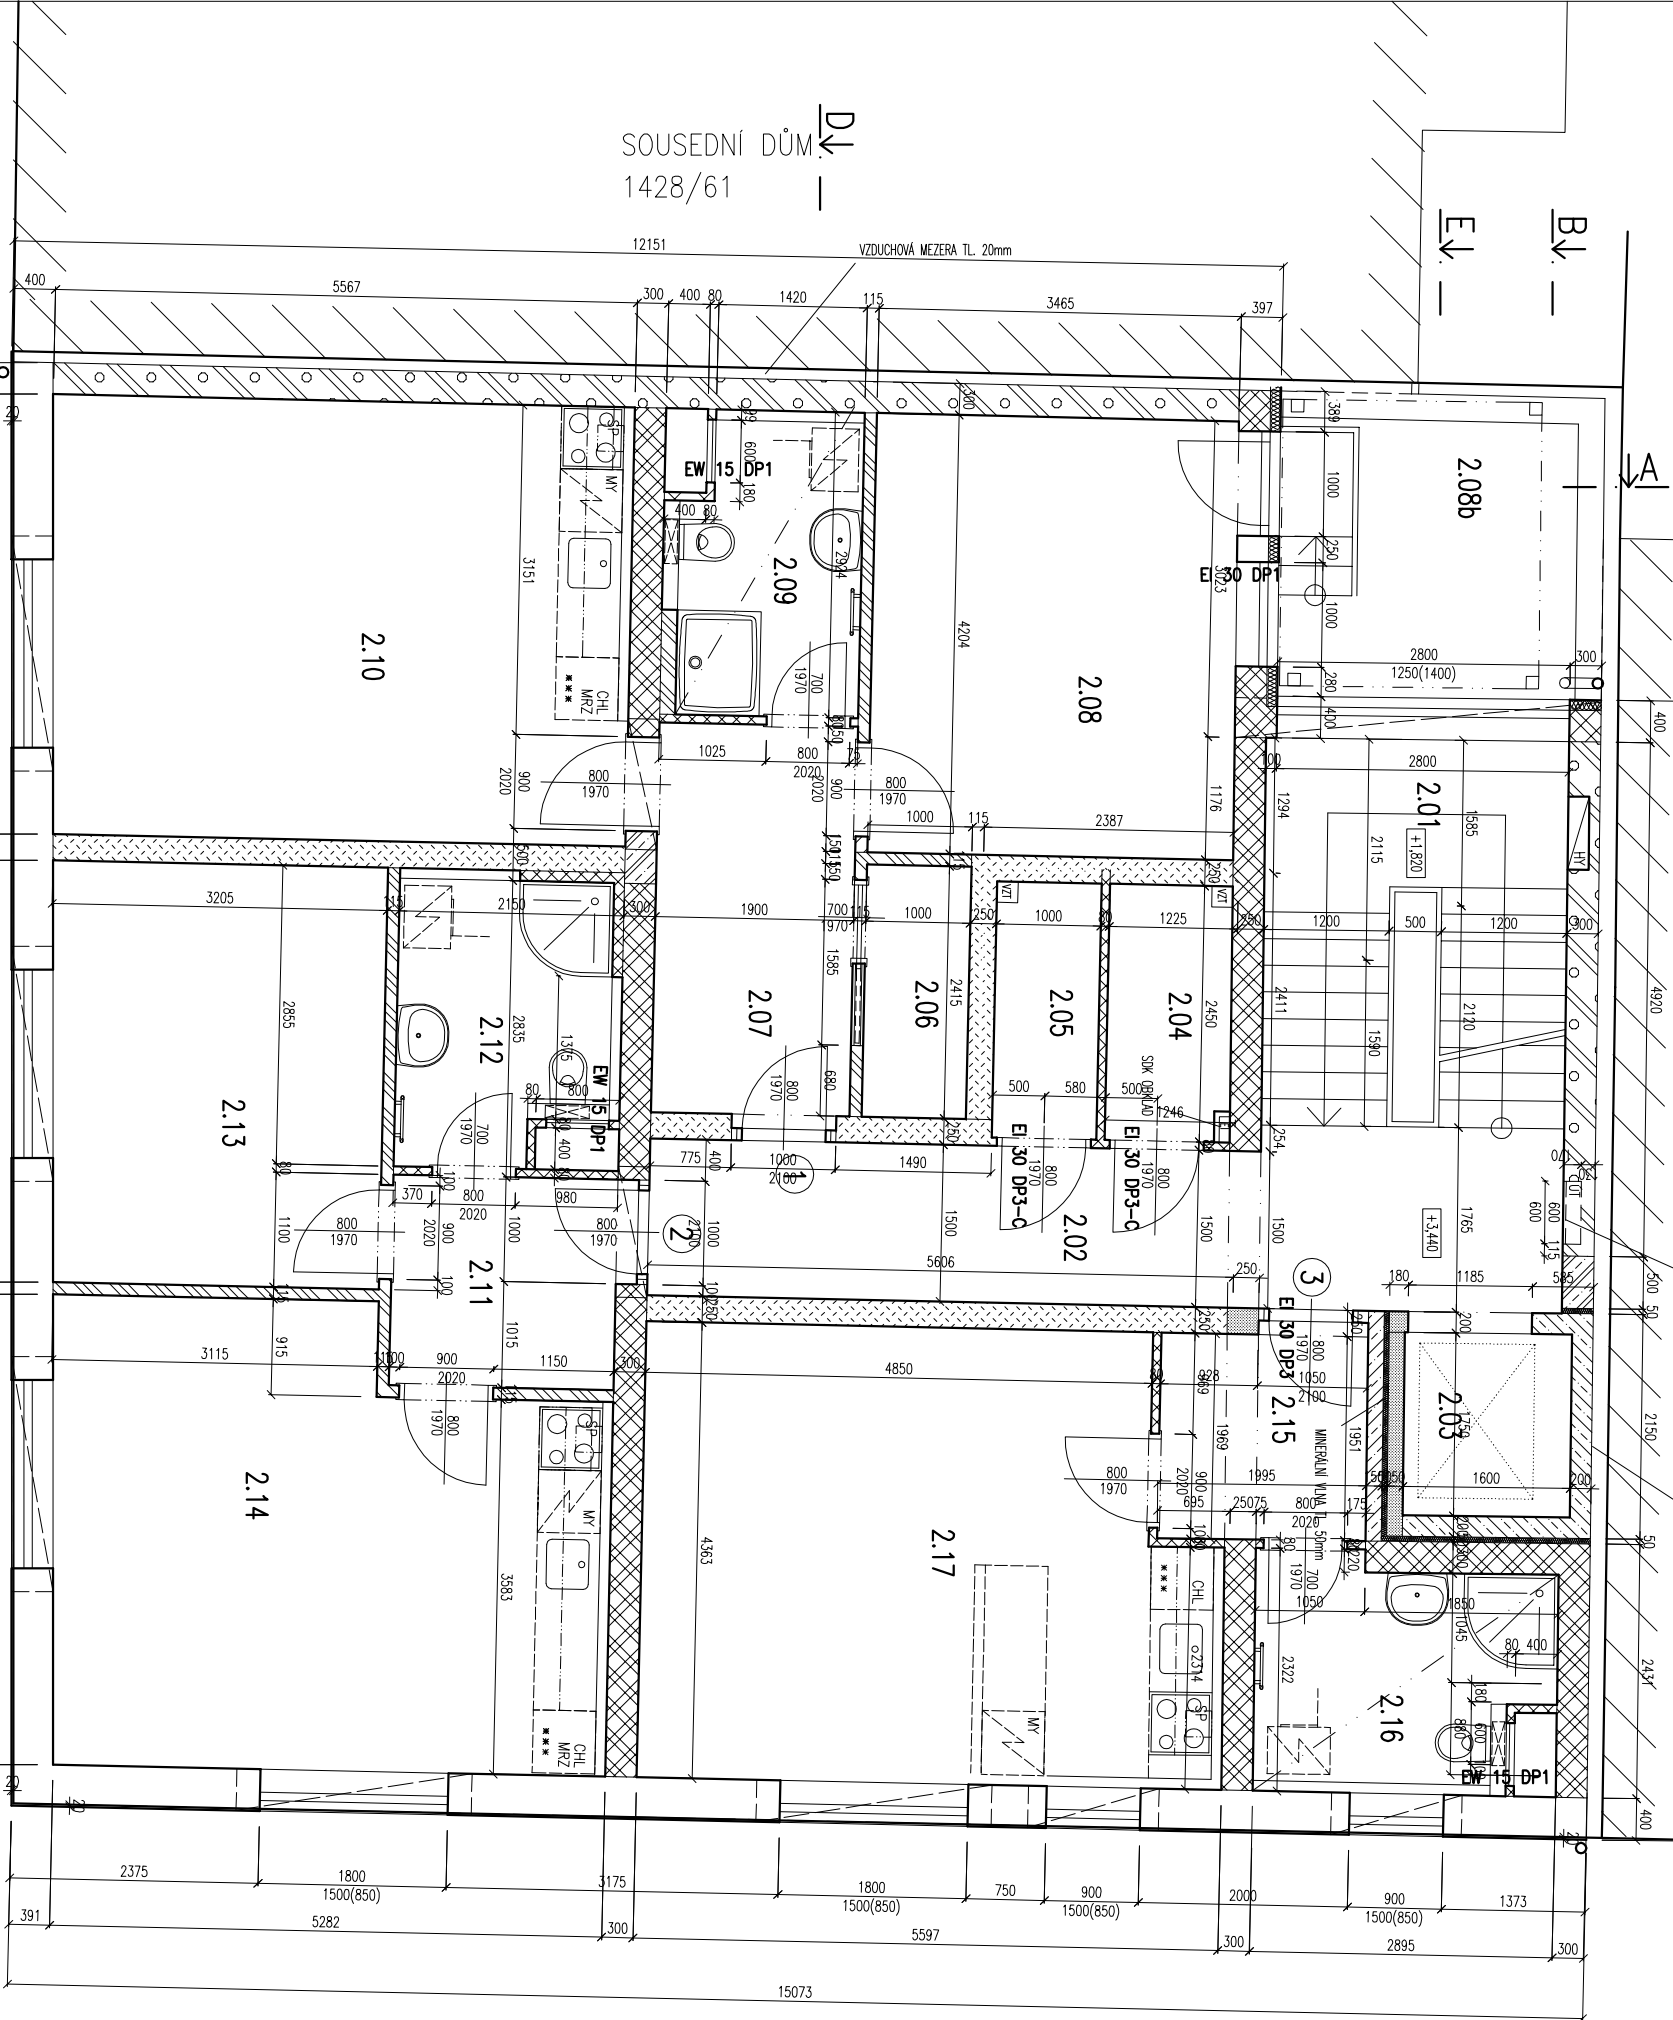

LEGENDA MÍSTNOSTI			
Z.NE	Č.MÍSTN.	ÚČEL MÍSTN.	PLOCHA DRUH PODLAHY (m2)
2.01	2.01	SCHODIŠTĚ	9,6 KERAM. DLAŽBA P8,P9
2.02	2.02	CHODBA	13,9 KERAM. DLAŽBA P5
2.03	2.03	VÝTAH	2,8
2.04	2.04	KOMORA 3	2,9 KERAM. DLAŽBA P5
2.05	2.05	KOMORA 2	2,4 KERAM. DLAŽBA P5
2.06	2.06	KOMORA	2,4 KERAM. DLAŽBA P5
2.07	2.07	PŘEDSÍN	7,1 KERAM. DLAŽBA P5
2.08	2.08	PRACOVNA	14,6 PLOVULCI PODLAHA P7
2.08b	2.08b	TERASA	7,5 KERAM. DLAŽBA P11
2.10	2.10	KOUPELNA+WC	5,0 KERAM. DLAŽBA P7
2.11	2.11	PŘEDSÍN	23,2 PLOVULCI PODLAHA P5
2.12	2.12	KOUPELNA+WC	4,3 KERAM. DLAŽBA P6
2.13	2.13	POKOU	5,4 KERAM. DLAŽBA P6
2.14	2.14	OBÝV./POKOU+KUCHYŇ	12,8 PLOVULCI PODLAHA P7
2.15	2.15	PŘEDSÍN	21,9 PLOVULCI PODLAHA P7
2.16	2.16	KOUPELNA+WC	3,9 KERAM. DLAŽBA P5
2.17	2.17	OBÝV./POKOU+KUCHYŇ	5,8 KERAM. DLAŽBA P6
2.17	2.17	OBÝV./POKOU+KUCHYŇ	22,9 PLOVULCI PODLAHA P7

LEGENDA MATERIÁLŮ

- ŽELEZOBETONOVÉ NOSNÉ KONSTRUKCE
- ZDIVO TL. 300MM Z BETONOVÝCH ŠALOVACÍCH TVARNIC 300 mm, VPLNĚN BETON C 16/20, VÝZTUŽ R
- ZDIVO TL.200MM Z BETONOVÝCH ŠALOVACÍCH TVARNIC 200 mm, VPLNĚN BETON C 16/20, VÝZTUŽ R
- ZDIVO TL.150MM Z BETONOVÝCH ŠALOVACÍCH TVARNIC 150 mm, VPLNĚN BETON C 16/20, VÝZTUŽ R
- ZDIVO TL.400MM Z CHELANÝCH BLOKŮ POROTHEM 40 PROFIL FENOSTI P15 NA MALTU PRO TENKÉ SPÁRY POROTHEM PROFIL
- ZDIVO TL.300MM Z CHELANÝCH BLOKŮ POROTHEM 30 PROFIL FENOSTI P15 NA MALTU PRO TENKÉ SPÁRY POROTHEM PROFIL
- ZDIVO TL.300MM Z CHELANÝCH BLOKŮ POROTHEM 30 PROFIL FENOSTI P15 NA MALTU PRO TENKÉ SPÁRY POROTHEM PROFIL
- ZDIVO TL.300MM Z CHELANÝCH BLOKŮ POROTHEM 30 AKU SWM FENOSTI P20 NA MALTU MC 10
- ZDIVO TL.250MM Z CHELANÝCH BLOKŮ POROTHEM 25 AKU SWM FENOSTI P20 NA MALTU MC 10
- ZDIVO TL.250MM Z CHELANÝCH BLOKŮ POROTHEM 25 AKU SWM FENOSTI P20 NA MALTU MC 10
- ZDIVO TL.250MM Z CHELANÝCH BLOKŮ POROTHEM 25 AKU SWM FENOSTI P20 NA MALTU MC 10
- ZDIVO TL.150MM Z CHELANÝCH BLOKŮ POROTHEM 15 AKU SWM FENOSTI P20 NA MALTU MC 10
- ZDIVO TL.115MM Z PRŮKOVKĚ POROTHEM 11,5 P+D
- ZDIVO TL.80MM Z PRŮKOVKĚ POROTHEM 8 P+D



Projektant: Ing. Petr Janů	Wyspeciel: Ing. Petr Janů	MAME engineering s.r.o.	Číslo : 251 77 494 Tel. : 387 882 105 Fax : 387 315 122 Okružní 2615 České Budějovice
Investor: MAME-INVEST s.r.o., IČO: 639 06 571, Okružní 2615, Č. Budějovice 370 01	Kroji: Jihobanský	Obec: České Budějovice	Stupeň : ZÁKLADNÍ STAVBY PŘED JEJÍM DOKONČENÍM Číslo : 3904/70 Datum : 10/2015 Wytvoření: Číslo výkř. : 3
Objekt: BYTOVÝ DŮM – ulice B.Smetany, Č.Budějovice parc.č. 3673/1 a 3673/2, k.ú. České Budějovice 3	Objekt: PŮBORIS 2.NP	Měřítko : 1 : 75	

13.10.2015