


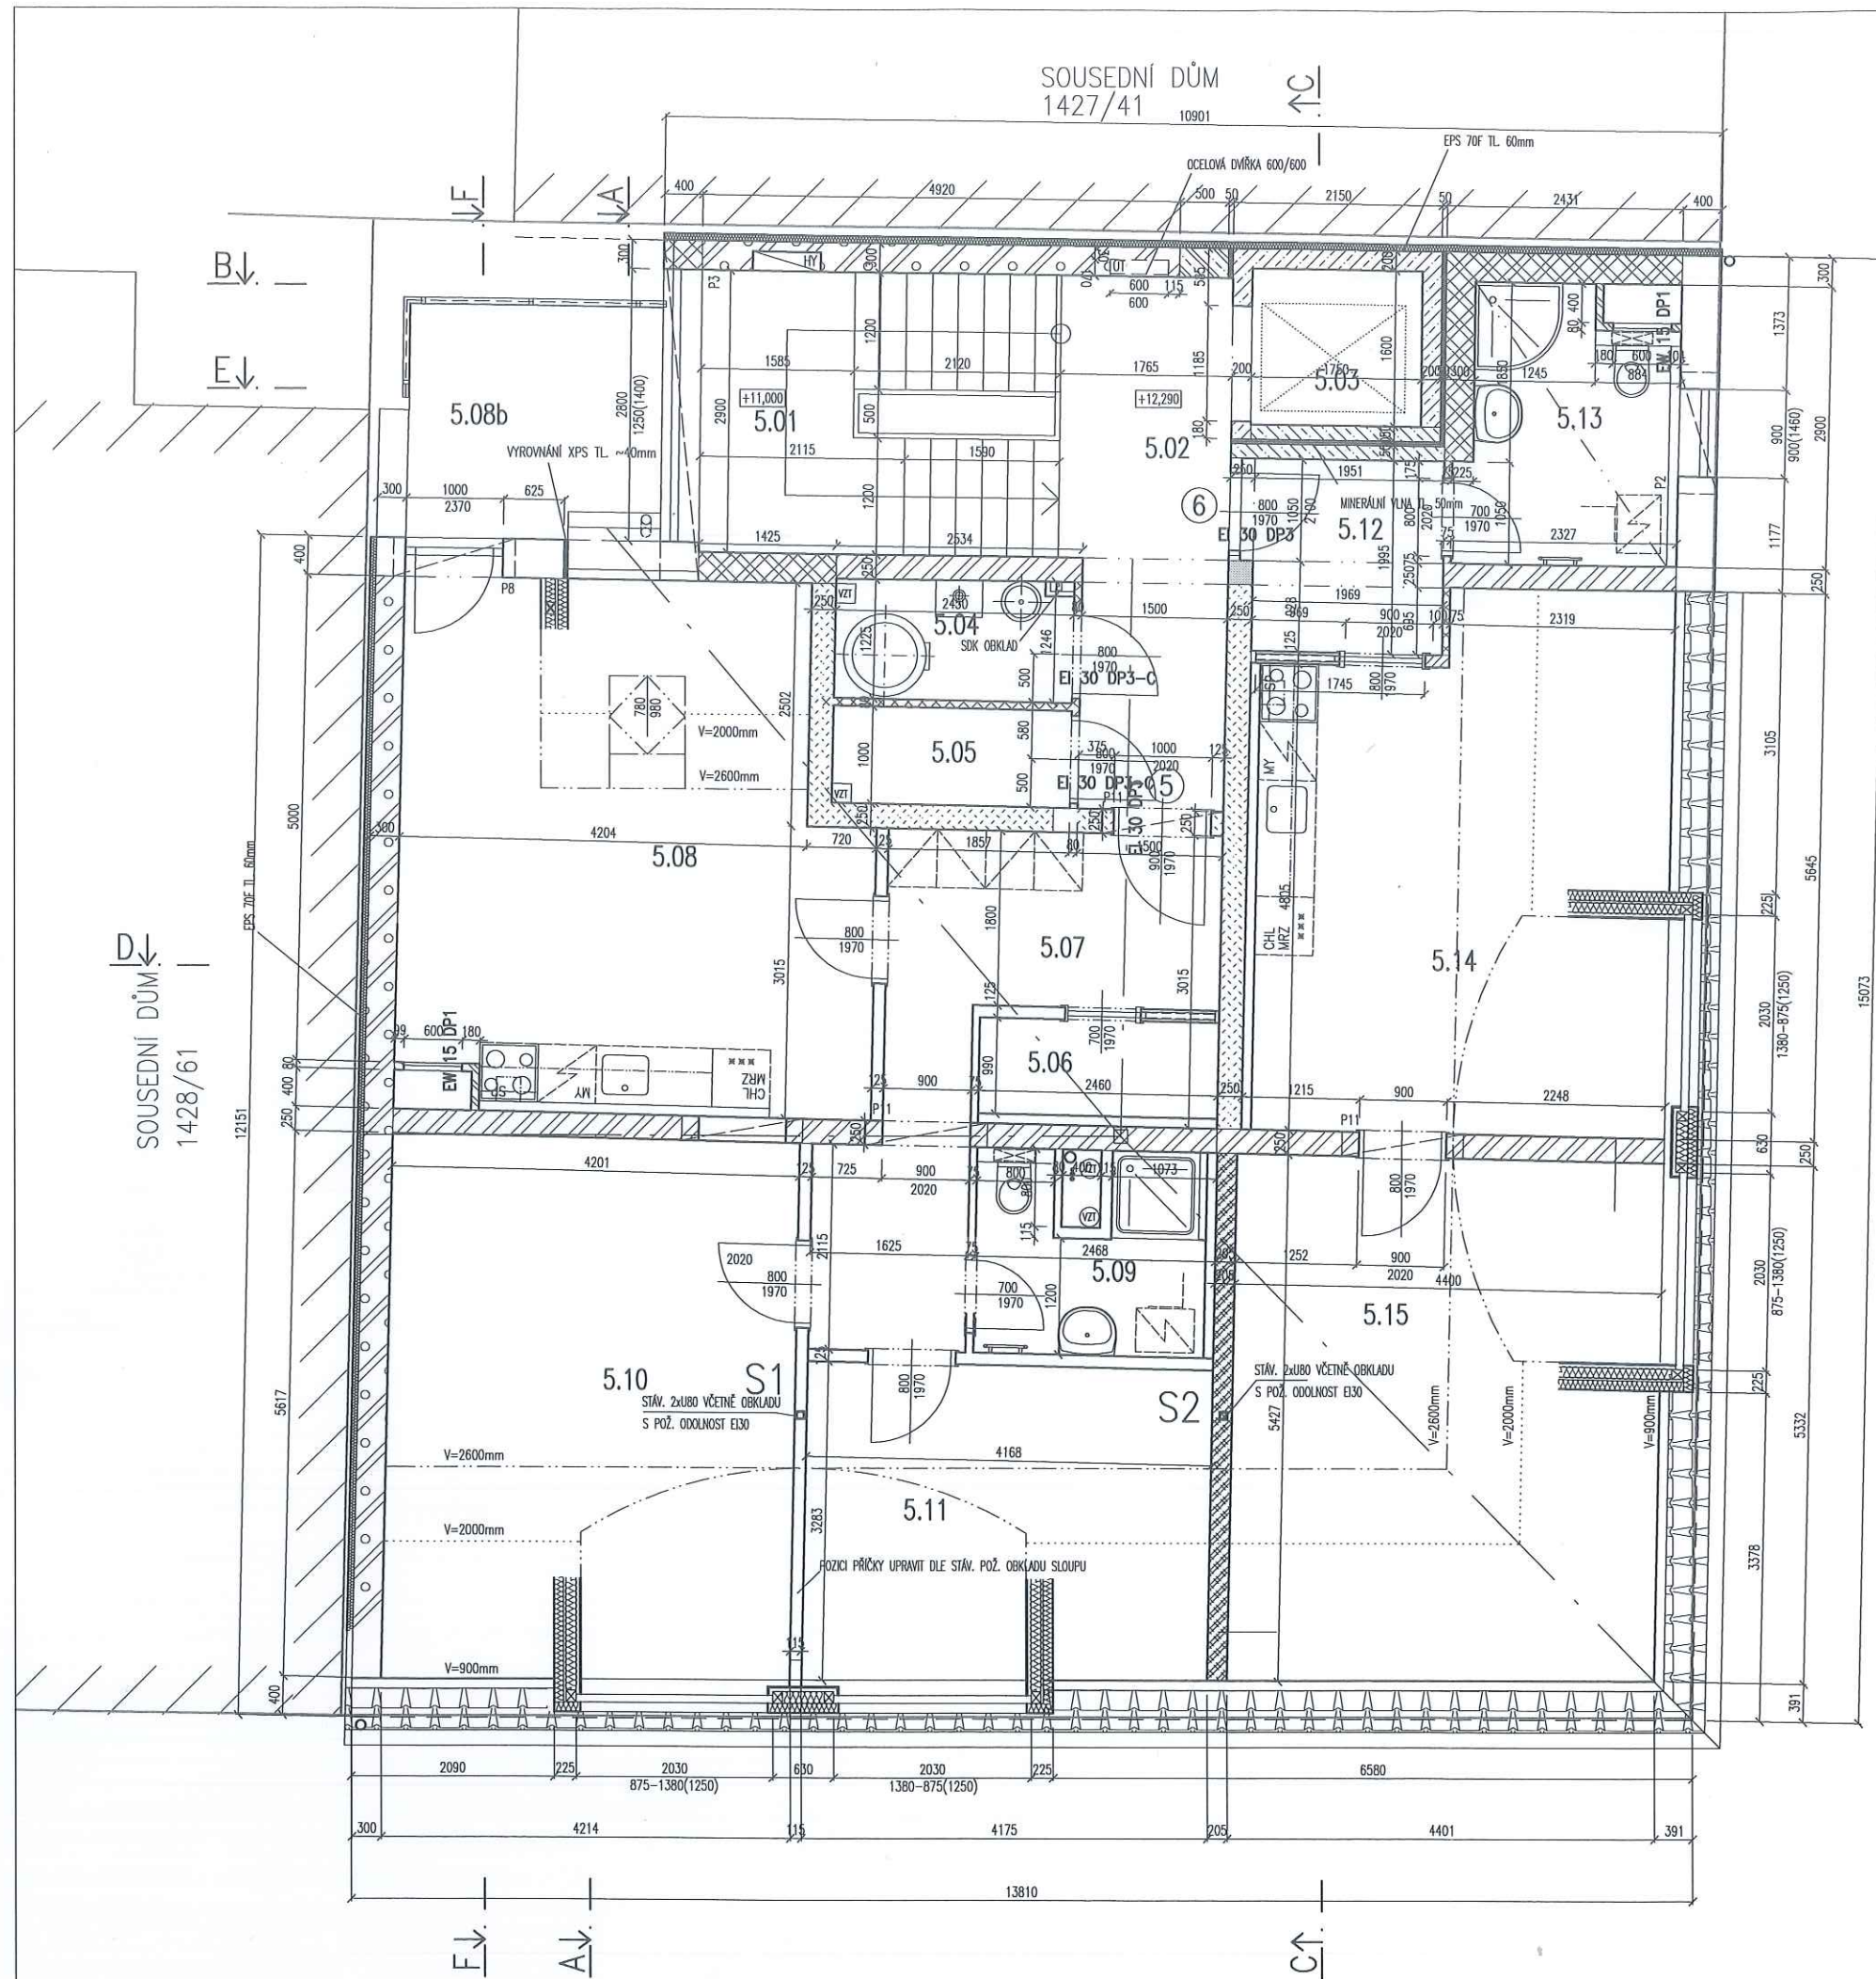

LEGENDA MÍSTNOSTÍ

POKR.	Č.MÍSTN.	ČEL MÍSTN.	PLOCHA (m ²)	DRUH PODLAHY	Č.P.
21,5 m ²	5.01	SCHODIŠTĚ	9,7	KERAM. DLAŽBA	P8,P9
	5.02	CHODBA	9,0	KERAM. DLAŽBA	P5
	5.03	VÝTAH	2,8		
	5.04	KOMORA 6	3,0	KERAM. DLAŽBA	P6
79,5+6,3 m ²	5.05	KOMORA 7	2,4	KERAM. DLAŽBA	P5
	5.06	KOMORA	2,4	KERAM. DLAŽBA	P5
	5.07	PŘEDSÍŇ	10,9	KERAM. DLAŽBA	P5
	5.08	OBÝV.POKOJ+KUCHYŇ	24,9	PLOVOUCÍ PODLAHA	P7
	5.08b	BALKON	6,3	BETON	
	5.09	KOUPELNA+WC	4,4	KERAM. DLAŽBA	P6
	5.10	POKOJ	23,4	PLOVOUCÍ PODLAHA	P7
	5.11	POKOJ	13,5	PLOVOUCÍ PODLAHA	P7
	5.12	PŘEDSÍŇ	3,9	KERAM. DLAŽBA	P5
	5.13	KOUPELNA+WC	5,8	KERAM. DLAŽBA	P6
56,3+2,4 m ²	5.14	OBÝV.POKOJ+KUCHYŇ	22,9	PLOVOUCÍ PODLAHA	P7
	5.15	POKOJ	23,7	PLOVOUCÍ PODLAHA	P7

LEGENDA MATERIÁLŮ

STÁVAJÍCÍ KONSTRUKCE

- ZDIVO TL200MM Z BETONOVÝCH ŠALOVACÍCH TVÁRNIC 200 mm, VYPLN BETON C 16/20, VÝZTUŽ R
- ZDIVO TL150MM Z BETONOVÝCH ŠALOVACÍCH TVÁRNIC 150 mm, VYPLN BETON C 16/20, VÝZTUŽ R
- ZDIVO TL380MM Z CIHELNÝCH BLOKŮ POROTHERM 38 PROFÍ PEVNOSTI P15 NA MALTU PRO TENKÉ SPÁRY POROTHERM PROFÍ
- ZDIVO TL300MM Z CIHELNÝCH BLOKŮ POROTHERM 30 PROFÍ PEVNOSTI P15 NA MALTU PRO TENKÉ SPÁRY POROTHERM PROFÍ
- ZDIVO TL300MM Z CIHELNÝCH BLOKŮ POROTHERM 30 AKU SYM PEVNOSTI P20 NA MALTU MC 10
- ZDIVO TL250MM Z CIHELNÝCH BLOKŮ POROTHERM 25 AKU SYM PEVNOSTI P20 NA MALTU MC 10
- ZDIVO TL250MM Z CIHELNÝCH BLOKŮ POROTHERM 25 AKU SYM PEVNOSTI P20 NA MALTU MC 10
- ZDIVO TL250MM Z CIHELNÝCH BLOKŮ POROTHERM 25 AKU SYM PEVNOSTI P20 NA MALTU MC 10
- ZDIVO TL115MM Z PŘÍČKOVK POKROV 11,5 AKU

NAVHRHOVANÉ KONSTRUKCE

- PŘÍČKA KNAUF W111/125mm, OPLAŠT. 1x KNAUF RED PIANO, IZOLACE KNAUF INSULATION DECIBEL 1x 80mm
- PŘÍČKA KNAUF W111/75mm, OPLAŠT. 1x KNAUF WHITE, IZOLACE KNAUF INSULATION DECIBEL 1x 40mm
- PŘÍČKA KNAUF W115/205mm, OPLAŠT. 2x KNAUF RED PIANO, IZOLACE KNAUF INSULATION DECIBEL 2x 60mm

Projektant: Ing Petr Janů	Vypracoval: Ing Petr Janů	MANE engineering s.r.o. IČO : 251 77 494 DIČ : CZ 251 77 494 Tel. : 387 682 105 Fax : 387 315 122 Okružní 2615 České Budějovice	
Investor: MANE-INVEST s.r.o., ičo: 639 06 571, Okružní 2615, Č. Budějovice, 370 01 Ing. František Bouda, U Sadu legionářů 247, Vysoká Pec, 431 59 Ing. Karel Mach, Kaštanová 1303, Hluboká nad Vltavou, 373 41	Kraj: Jihočeský	Obec: České Budějovice	
Akce: VESTAVBA 2 B.J. DO PODKROVÍ BYTOVÝ DŮM – ulice B.Smetany, Č.Budějovice parc.č. 3673/1 a 3673/2, k.ú. České Budějovice 3		Stupeň : PD PRO STAVEBNÍ POVOLENÍ	
Obsah: PŮDORYS PODKROVÍ		Č.zakázky : 390470	Vyhotovení: Číslo výkr. 6
		Datum : 02/2018	
		Meritko : 1 : 50	