




ULIČNÍ POHLED

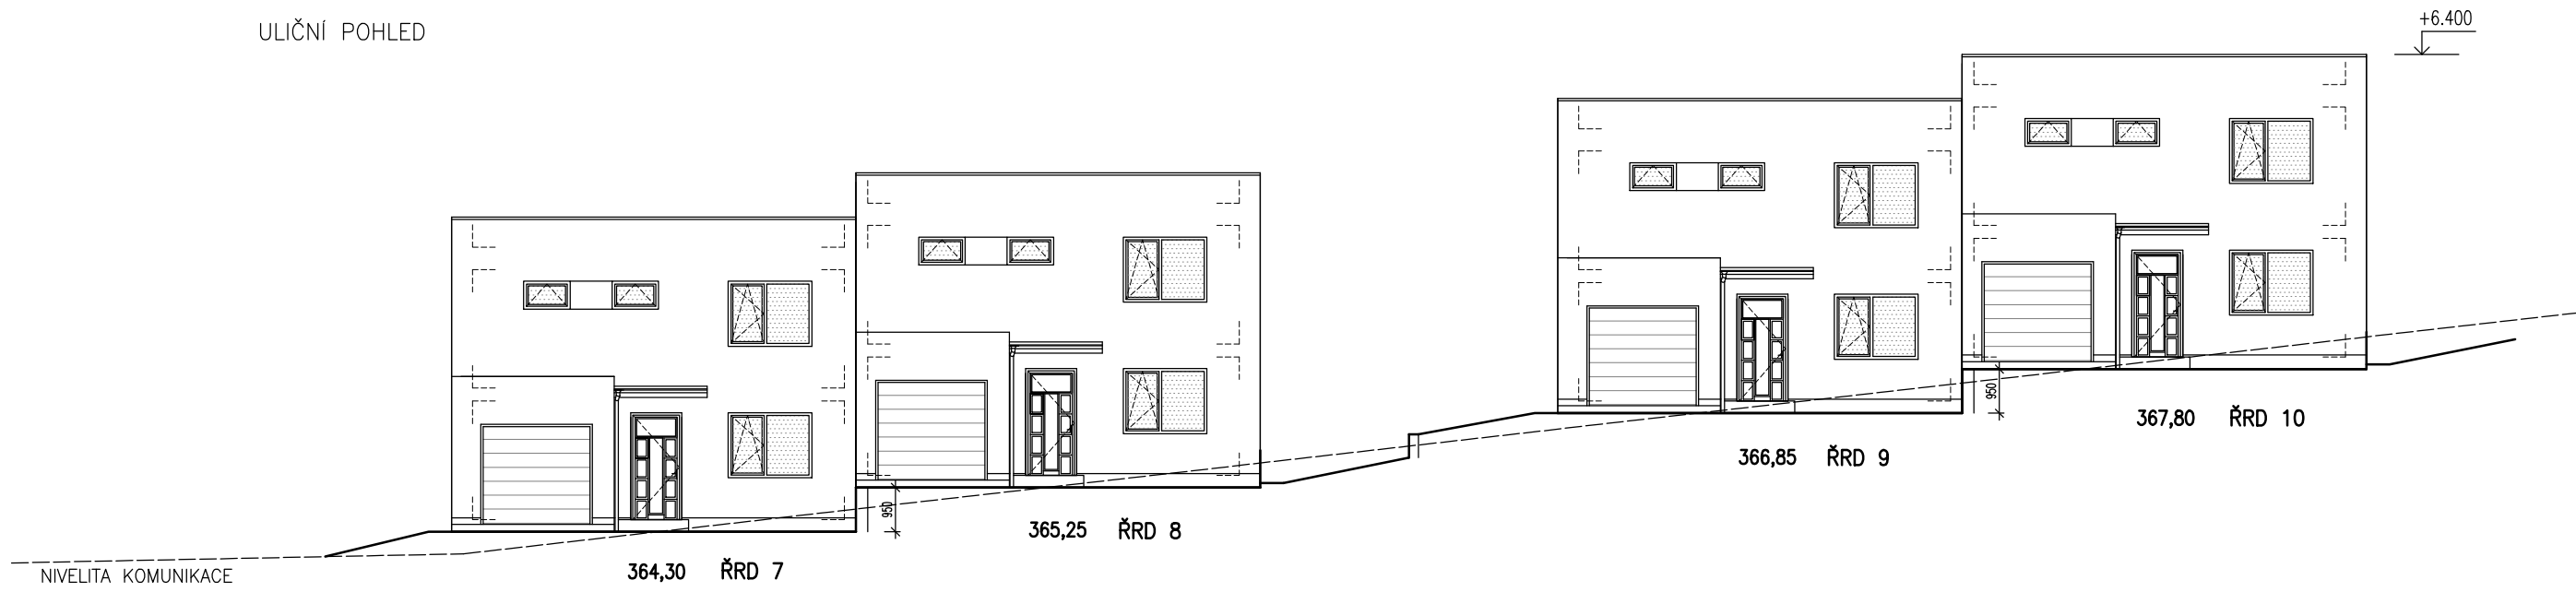


ZAHRADNÍ POHLED

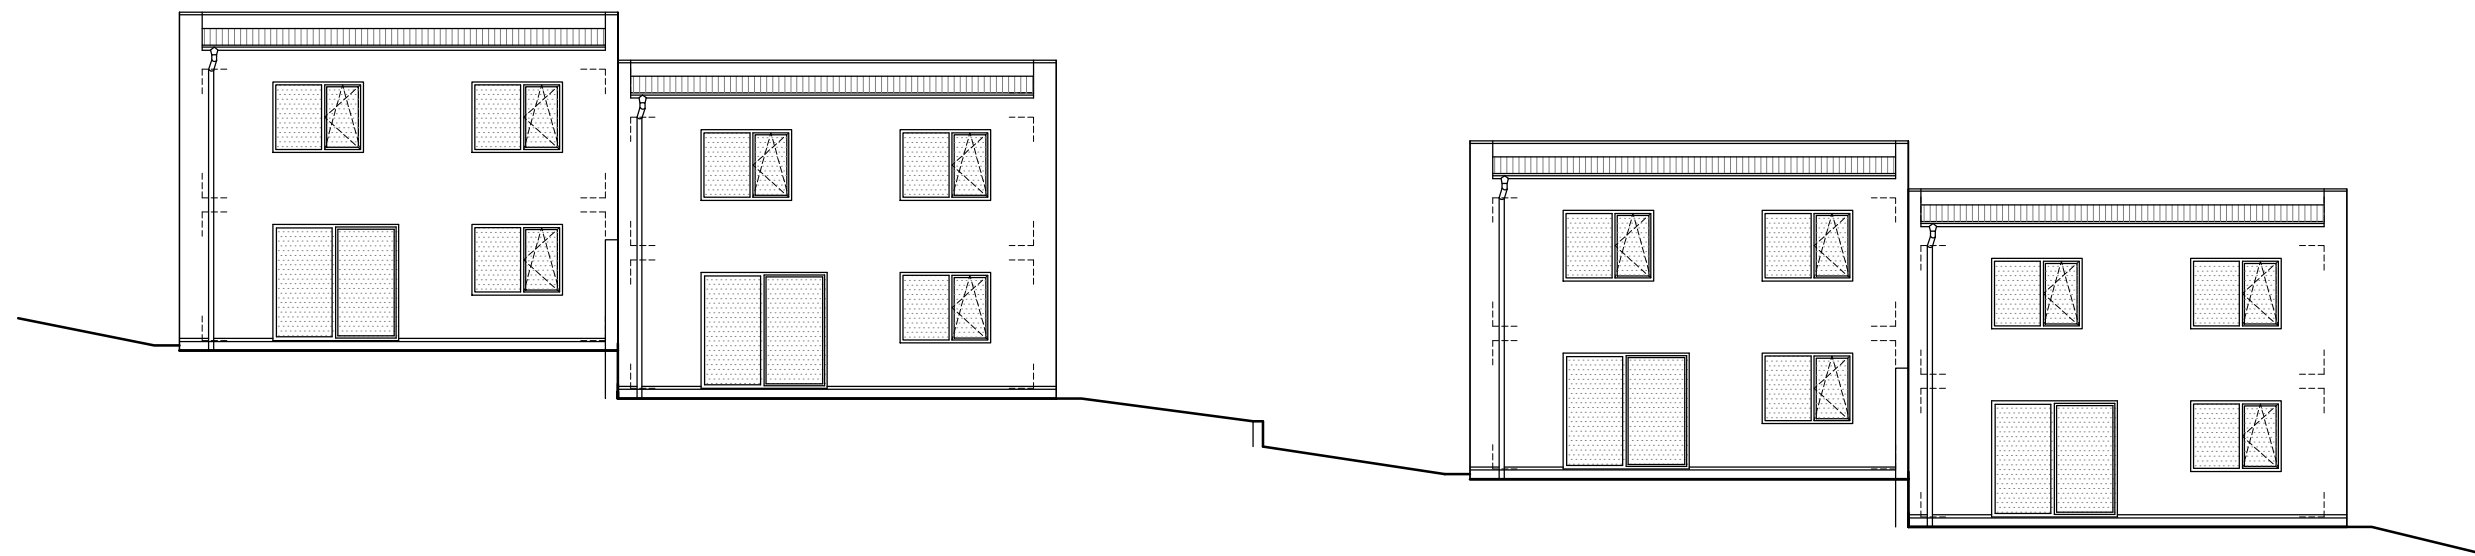

BOČNÍ POHLED RD 7, 9

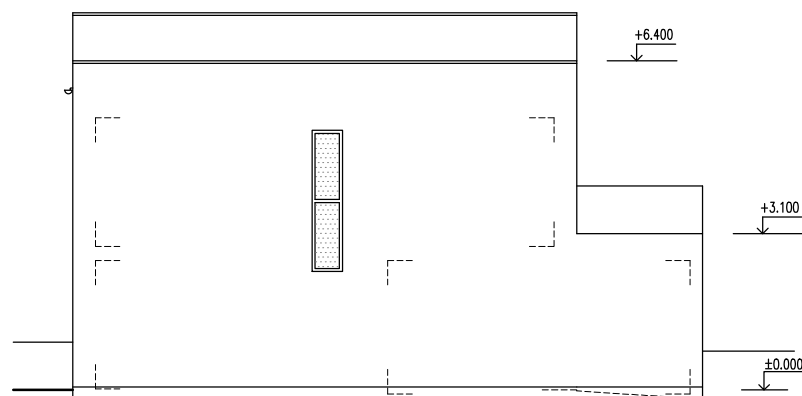

BOČNÍ POHLED RD 8, 10

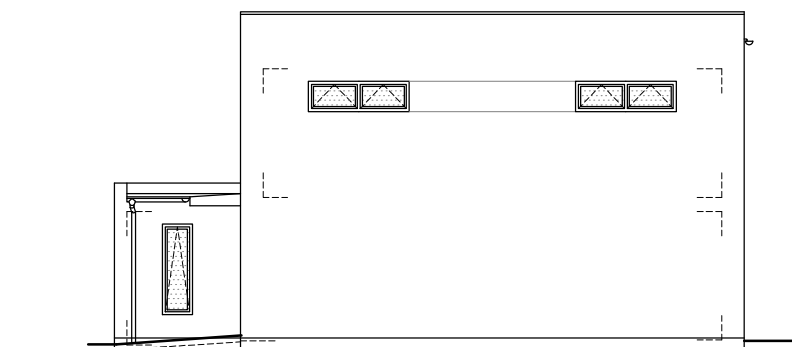

Projektant: L.Tamáš dipl.tech.	Vypracoval: L.Tamáš dipl.tech.	MANE engineering IČO : 25177494 DIČ : CZ25177494 Tel.,fax : 387 315 122 s.r.o. Okružní 2615 České Budějovice
Stavebník: MANE HOLDING, a.s., Okružní 2615, České Budějovice		
Kraj: Jihočeský	Místo: Týn nad Vltavou	Stupeň : PD PRO SPOLEČNÉ POVOLENÍ
Akce: ŘADOVÉ RODINNÉ DOMY Týn nad Vltavou – lokalita Pastviny		Č.zakázky : 390689
Objekt: ŘRD 7–10	Datum : 11/2020	Vyhotovení: Číslo výkr. 5
Obsah: CELKOVÉ POHLEDY	Měřítko : 1 : 150	