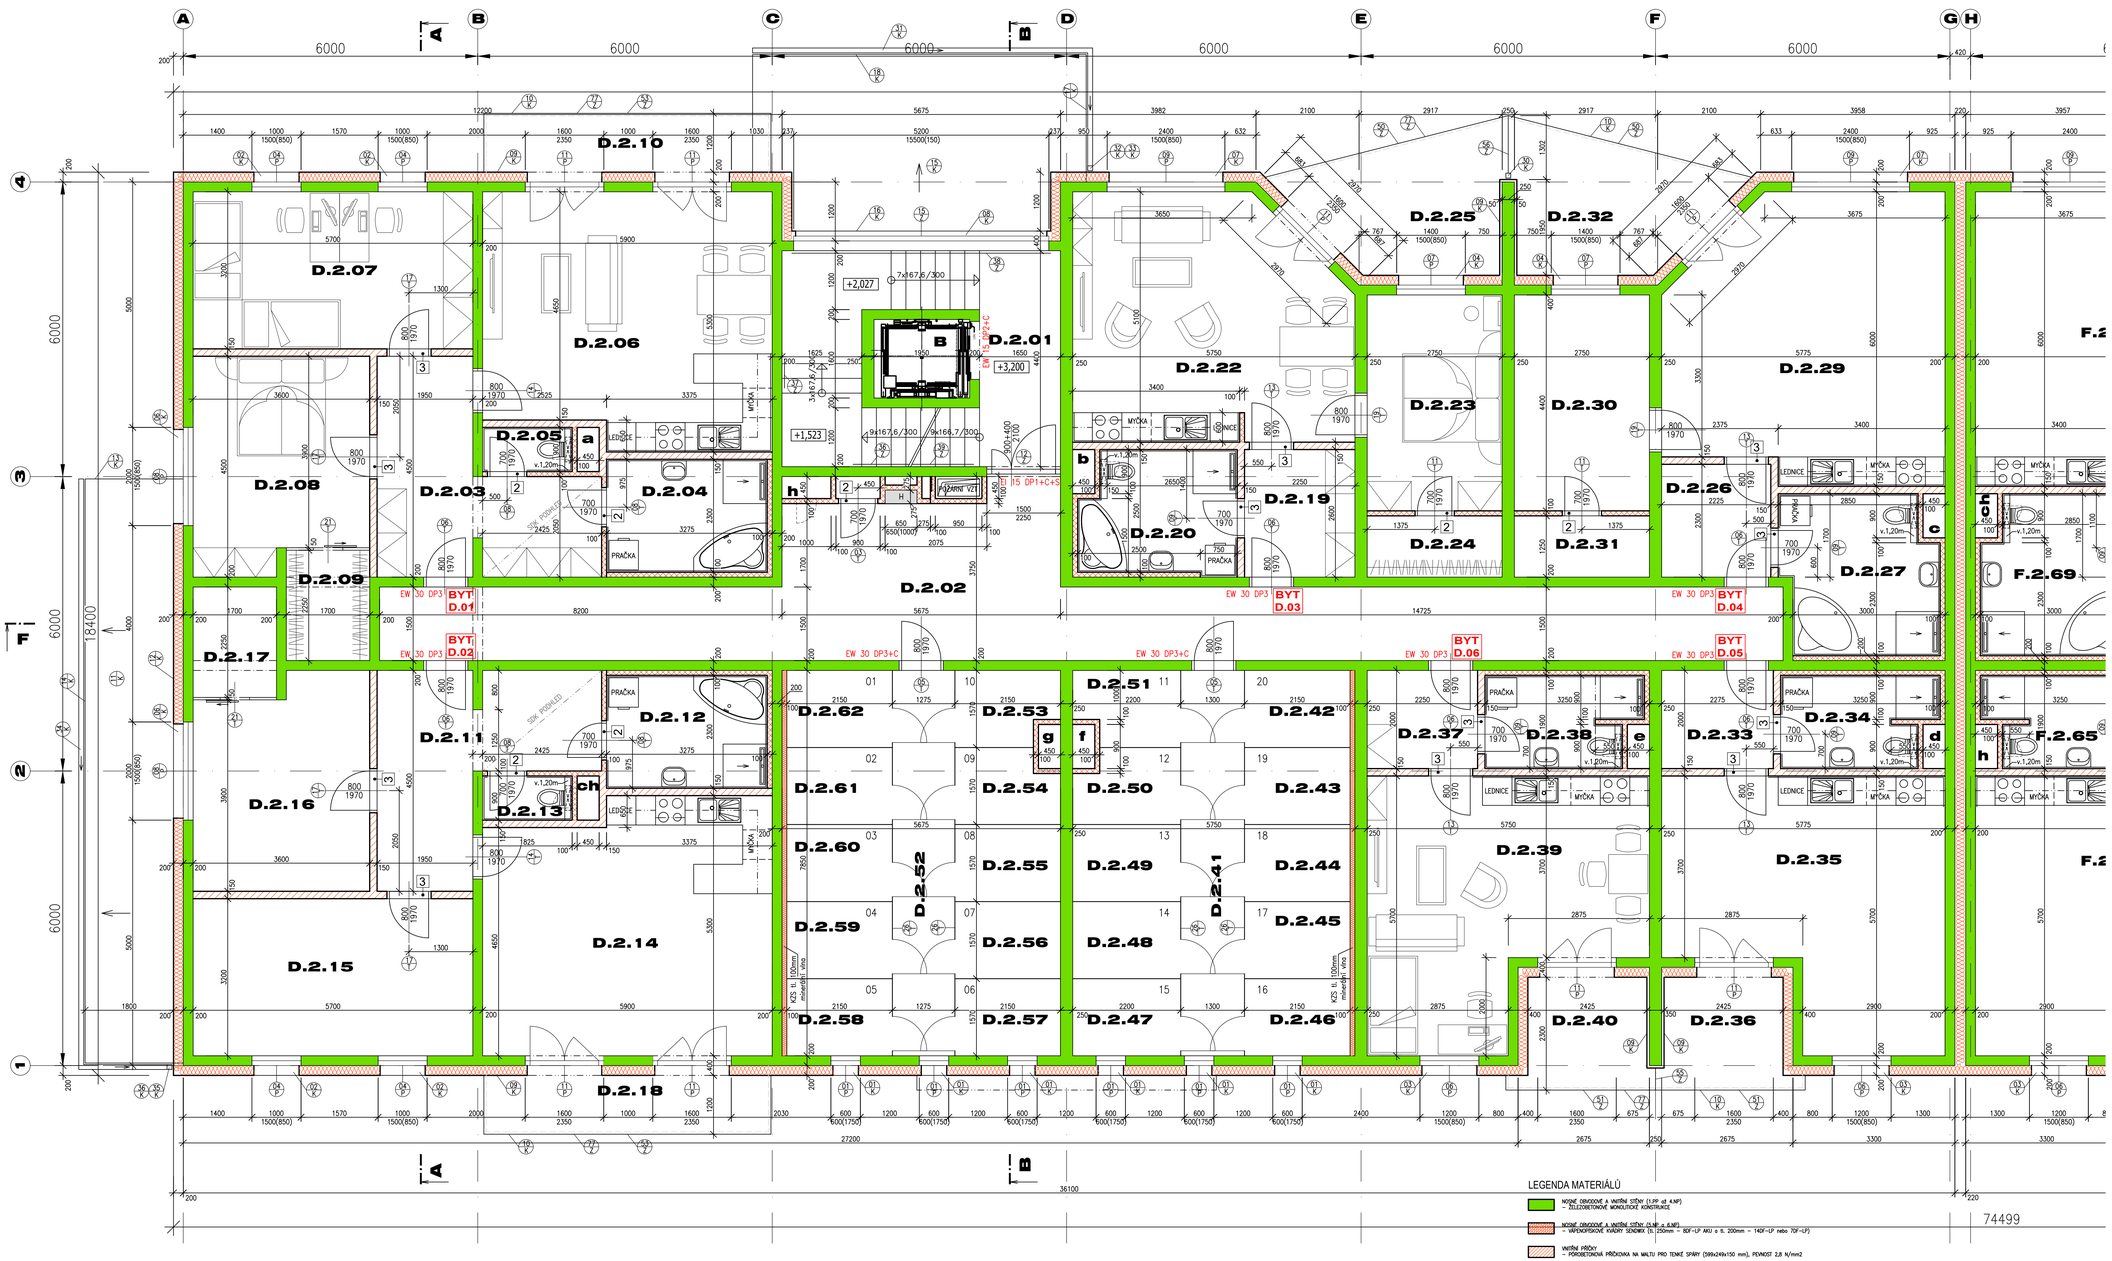

LEGENDA MÍSTNOSTÍ - dům D

OZN	ÚČEL MÍSTNOSTI	m2	PODLAHA	STĚNY/STROP	POZNÁMKA
D.2.01	SCHODIŠŤOVÁ CHODBA	20,50	KERAMICKÁ DLAŽBA	ŠTUKOVÁ OMÍTKA, MALBA	KERAM. SOKLÍK v.100
D.2.02	CHODBA	53,45	KERAMICKÁ DLAŽBA	OMÍTKA / KAZET. PODHL.	KERAM. SOKLÍK v.100
D.2.03	PŘEDSÍŇ	14,00	KERAMICKÁ DLAŽBA	OMÍTKA / SDK PODHLED	KERAM. SOKLÍK v.100
D.2.04	KOUPELNA	7,55	KERAMICKÁ DLAŽBA	OMÍTKA / SDK PODHLED	KERAM. OBKLAD v.2400
D.2.05	WC	1,85	KERAMICKÁ DLAŽBA	OMÍTKA / SDK PODHLED	KERAM. OBKLAD v.2400
D.2.06	OBÝVACÍ POKOJ S KUCH. K.	29,95	LAMINÁTOVÁ PLOVOUCÍ	ŠTUKOVÁ OMÍTKA, MALBA	SOKLÍK
D.2.07	POKOJ	18,25	LAMINÁTOVÁ PLOVOUCÍ	ŠTUKOVÁ OMÍTKA, MALBA	SOKLÍK
D.2.08	LOŽNICE	15,05	LAMINÁTOVÁ PLOVOUCÍ	ŠTUKOVÁ OMÍTKA, MALBA	SOKLÍK
D.2.09	ŠATNA	3,80	LAMINÁTOVÁ PLOVOUCÍ	ŠTUKOVÁ OMÍTKA, MALBA	SOKLÍK
D.2.10	BALKON	7,65	MRAZUVZDORNÁ DLAŽBA	FASÁDNÍ OMÍTKA	
D.2.11	PŘEDSÍŇ	14,00	KERAMICKÁ DLAŽBA	OMÍTKA / SDK PODHLED	KERAM. SOKLÍK v.100
D.2.12	KOUPELNA	7,55	KERAMICKÁ DLAŽBA	OMÍTKA / SDK PODHLED	KERAM. OBKLAD v.2400
D.2.13	WC	1,85	KERAMICKÁ DLAŽBA	OMÍTKA / SDK PODHLED	KERAM. OBKLAD v.2400
D.2.14	OBÝVACÍ POKOJ S KUCH. K.	29,95	LAMINÁTOVÁ PLOVOUCÍ	ŠTUKOVÁ OMÍTKA, MALBA	SOKLÍK
D.2.15	POKOJ	18,25	LAMINÁTOVÁ PLOVOUCÍ	ŠTUKOVÁ OMÍTKA, MALBA	SOKLÍK
D.2.16	LOŽNICE	15,05	LAMINÁTOVÁ PLOVOUCÍ	ŠTUKOVÁ OMÍTKA, MALBA	SOKLÍK
D.2.17	ŠATNA	3,80	LAMINÁTOVÁ PLOVOUCÍ	ŠTUKOVÁ OMÍTKA, MALBA	SOKLÍK
D.2.18	BALKON	7,65	MRAZUVZDORNÁ DLAŽBA	FASÁDNÍ OMÍTKA	
D.2.19	PŘEDSÍŇ	5,85	KERAMICKÁ DLAŽBA	ŠTUKOVÁ OMÍTKA, MALBA	KERAM. SOKLÍK v.100
D.2.20	KOUPELNA + WC	7,75	KERAMICKÁ DLAŽBA	OMÍTKA / SDK PODHLED	KERAM. OBKLAD v.2400
D.2.21	neobsazeno				
D.2.22	OBÝVACÍ POKOJ S KUCH. K.	27,20	LAMINÁTOVÁ PLOVOUCÍ	ŠTUKOVÁ OMÍTKA, MALBA	SOKLÍK
D.2.23	LOŽNICE	12,10	LAMINÁTOVÁ PLOVOUCÍ	ŠTUKOVÁ OMÍTKA, MALBA	SOKLÍK
D.2.24	ŠATNA	3,45	LAMINÁTOVÁ PLOVOUCÍ	ŠTUKOVÁ OMÍTKA, MALBA	SOKLÍK
D.2.25	BALKON	11,00	MRAZUVZDORNÁ DLAŽBA	FASÁDNÍ OMÍTKA	
D.2.26	PŘEDSÍŇ	5,10	KERAMICKÁ DLAŽBA	ŠTUKOVÁ OMÍTKA, MALBA	KERAM. SOKLÍK v.100
D.2.27	KOUPELNA + WC	9,95	KERAMICKÁ DLAŽBA	OMÍTKA / SDK PODHLED	KERAM. OBKLAD v.2400
D.2.28	neobsazeno				
D.2.29	OBÝVACÍ POKOJ S KUCH. K.	31,20	LAMINÁTOVÁ PLOVOUCÍ	ŠTUKOVÁ OMÍTKA, MALBA	SOKLÍK
D.2.30	LOŽNICE	12,10	LAMINÁTOVÁ PLOVOUCÍ	ŠTUKOVÁ OMÍTKA, MALBA	SOKLÍK
D.2.31	ŠATNA	3,45	LAMINÁTOVÁ PLOVOUCÍ	ŠTUKOVÁ OMÍTKA, MALBA	SOKLÍK
D.2.32	BALKON	11,00	MRAZUVZDORNÁ DLAŽBA	FASÁDNÍ OMÍTKA	
D.2.33	PŘEDSÍŇ	4,55	KERAMICKÁ DLAŽBA	OMÍTKA / SDK PODHLED	KERAM. SOKLÍK v.100
D.2.34	KOUPELNA + WC	5,85	KERAMICKÁ DLAŽBA	OMÍTKA / SDK PODHLED	KERAM. OBKLAD v.2400
D.2.35	OBÝVAC PROSTOR	27,35	LAMINÁTOVÁ PLOVOUCÍ	ŠTUKOVÁ OMÍTKA, MALBA	SOKLÍK
D.2.36	BALKON	6,10	MRAZUVZDORNÁ DLAŽBA	FASÁDNÍ OMÍTKA	
D.2.37	PŘEDSÍŇ	4,50	KERAMICKÁ DLAŽBA	ŠTUKOVÁ OMÍTKA, MALBA	KERAM. SOKLÍK v.100
D.2.38	KOUPELNA + WC	5,85	KERAMICKÁ DLAŽBA	OMÍTKA / SDK PODHLED	KERAM. OBKLAD v.2400
D.2.39	OBÝVAC PROSTOR	27,20	LAMINÁTOVÁ PLOVOUCÍ	ŠTUKOVÁ OMÍTKA, MALBA	SOKLÍK
D.2.40	BALKON	6,10	MRAZUVZDORNÁ DLAŽBA	FASÁDNÍ OMÍTKA	
D.2.41	CHODBA	11,00	KERAMICKÁ DLAŽBA	ŠTUKOVÁ OMÍTKA, MALBA	KERAM. SOKLÍK v.100
D.2.42	SKLEPNÍ KOJE	3,40	KERAMICKÁ DLAŽBA	ŠTUKOVÁ OMÍTKA, MALBA	KERAM. SOKLÍK v.100
D.2.43	SKLEPNÍ KOJE	3,40	KERAMICKÁ DLAŽBA	ŠTUKOVÁ OMÍTKA, MALBA	KERAM. SOKLÍK v.100
D.2.44	SKLEPNÍ KOJE	3,40	KERAMICKÁ DLAŽBA	ŠTUKOVÁ OMÍTKA, MALBA	KERAM. SOKLÍK v.100
D.2.45	SKLEPNÍ KOJE	3,40	KERAMICKÁ DLAŽBA	ŠTUKOVÁ OMÍTKA, MALBA	KERAM. SOKLÍK v.100
D.2.46	SKLEPNÍ KOJE	3,40	KERAMICKÁ DLAŽBA	ŠTUKOVÁ OMÍTKA, MALBA	KERAM. SOKLÍK v.100
D.2.47	SKLEPNÍ KOJE	3,40	KERAMICKÁ DLAŽBA	ŠTUKOVÁ OMÍTKA, MALBA	KERAM. SOKLÍK v.100
D.2.48	SKLEPNÍ KOJE	3,40	KERAMICKÁ DLAŽBA	ŠTUKOVÁ OMÍTKA, MALBA	KERAM. SOKLÍK v.100
D.2.49	SKLEPNÍ KOJE	3,40	KERAMICKÁ DLAŽBA	ŠTUKOVÁ OMÍTKA, MALBA	KERAM. SOKLÍK v.100
D.2.50	SKLEPNÍ KOJE	3,15	KERAMICKÁ DLAŽBA	ŠTUKOVÁ OMÍTKA, MALBA	KERAM. SOKLÍK v.100
D.2.51	SKLEPNÍ KOJE	3,15	KERAMICKÁ DLAŽBA	ŠTUKOVÁ OMÍTKA, MALBA	KERAM. SOKLÍK v.100
D.2.52	CHODBA	11,00	KERAMICKÁ DLAŽBA	ŠTUKOVÁ OMÍTKA, MALBA	KERAM. SOKLÍK v.100
D.2.53	SKLEPNÍ KOJE	3,10	KERAMICKÁ DLAŽBA	ŠTUKOVÁ OMÍTKA, MALBA	KERAM. SOKLÍK v.100
D.2.54	SKLEPNÍ KOJE	3,10	KERAMICKÁ DLAŽBA	ŠTUKOVÁ OMÍTKA, MALBA	KERAM. SOKLÍK v.100
D.2.55	SKLEPNÍ KOJE	3,35	KERAMICKÁ DLAŽBA	ŠTUKOVÁ OMÍTKA, MALBA	KERAM. SOKLÍK v.100
D.2.56	SKLEPNÍ KOJE	3,35	KERAMICKÁ DLAŽBA	ŠTUKOVÁ OMÍTKA, MALBA	KERAM. SOKLÍK v.100
D.2.57	SKLEPNÍ KOJE	3,35	KERAMICKÁ DLAŽBA	ŠTUKOVÁ OMÍTKA, MALBA	KERAM. SOKLÍK v.100
D.2.58	SKLEPNÍ KOJE	3,35	KERAMICKÁ DLAŽBA	ŠTUKOVÁ OMÍTKA, MALBA	KERAM. SOKLÍK v.100
D.2.59	SKLEPNÍ KOJE	3,35	KERAMICKÁ DLAŽBA	ŠTUKOVÁ OMÍTKA, MALBA	KERAM. SOKLÍK v.100
D.2.60	SKLEPNÍ KOJE	3,35	KERAMICKÁ DLAŽBA	ŠTUKOVÁ OMÍTKA, MALBA	KERAM. SOKLÍK v.100
D.2.61	SKLEPNÍ KOJE	3,35	KERAMICKÁ DLAŽBA	ŠTUKOVÁ OMÍTKA, MALBA	KERAM. SOKLÍK v.100
D.2.62	SKLEPNÍ KOJE	3,35	KERAMICKÁ DLAŽBA	ŠTUKOVÁ OMÍTKA, MALBA	KERAM. SOKLÍK v.100

D.01 – 1+4b – 90,25 m2
D.02 – 3+4b – 90,25 m2
D.03 – 3+4b – 56,35 m2
D.04 – 2+4b – 61,85 m2
D.05 – 1+4b 37,35 m2
D.06 – 1+4b 37,35 m2

TABULKA PŘEKLADŮ

OZN.	ROZMĚR PŘEKLADU	HMOTNOST 1ks (kg)	KS
2	NEP 100 – 1,25m	26,00	7
3	NEP 150 – 1,25m	39,00	12

NAD ROZVADĚČE EI V BYTECH BUDOU OSAZENY PŘEKLADY L50x70x5mm
DÉLKA DLE SKUTEČNÉ VELIKOSTI ROZVADĚČŮ

NAD REVIZNÍ DVÍŘKA BYTOVÝCH JADER BUDOU OSAZENY PŘEKLADY L50x70x5mm–0,65m

NAD HYDRANTEM BUDE OSAZEN PŘEKLAD 2xL50x70x5mm–0,95m

LEGENDA MATERIÁLŮ

NOSNÉ OBVODOVÉ A VNITŘNÍ STĚNY (1.PP až 4.NP)
– ŽELEZOBETONOVÉ MONOLITICKÉ KONSTRUKCE

NOSNÉ OBVODOVÉ A VNITŘNÍ STĚNY (5.NP a 6.NP)
– VÁPENOPISKOVÉ VIKÝRY SENDWICH (tl. 250mm – 80F–LP AKU o tl. 200mm – 140F–LP nebo 70F–LP)

VNITŘNÍ PŘÍČKY
– PŘIDRSŤOVACÍ PŘÍČKOVKA NA MALTU PRO TENKÉ SPÁRY (599x249x150 mm), PEVNOST 2,8 N/mm2

VNITŘNÍ PŘÍČKY
– VYSOKOPEVNOSTNÍ PŘÍČKOVKA NA MALTU PRO TENKÉ SPÁRY (599x249x150 mm), PEVNOST 2,8 N/mm2

PŘÍČKA m.č. F.0.05 – ŠICHOVÉ ZDIVO
– VÁPENOPISKOVÉ VIKÝRY SENDWICH (tl. 115mm – 20F–D, na maltu pro ŠICHOVÉ ZDIVO)

OBVODOVÉ ŽB STĚNY
– KONTAKTNÍ ZATEPLOVACÍ SYSTÉM ETICS (TEPELNÁ IZOLACE MINERÁLNÍ VLNA tl. 200 mm, 0,035 W/mK)
– KONTAKTNÍ ZATEPLOVACÍ SYSTÉM ETICS (TEPELNÁ IZOLACE FENOLOVÁ PĚNA KS tl. 50 mm, 0,020 W/mK)
– KONTAKTNÍ ZATEPLOVACÍ SYSTÉM ETICS – SOKLOVÁ A PODZEMNÍ ČÁST
(TEPELNÁ IZOLACE EXTRUDOVANÝ POLYSTYREN tl. 200 mm, 0,033 W/mK)

ATIKOVÁ NADZEDÍVKA A PODEZDÍVKA ZIMNÍ ZAHRADY tl. 200 mm
– BETONOVÁ ŠALUNACÍ TVÁRNICE (500x200x250 mm), ZALITÁ BETONEM C25/30 XC2 S VODOROVNOU VÝZTUŽÍ 1x4R8 A SVISLOU VÝZTUŽÍ 5x4R10/m

389,32 m.n.m. = ±0,000 = ÚROVEŇ PODLAHY V 1.NP

SO 01a - OBJEKT "D"

verze 2.0

PROJEKTANT: ING. PAVEL PECHA	VYPRACOVAL: ING. PAVEL DOLANSKÝ	SP STUDIO, s.r.o. ARCHITEKTONICKÁ KANCELÁŘ BUDĚJOVICKÁ 58, ČESKÝ KRUMLOV TEL. 380711315, FAX. 380712671
INVESTOR: MANE ENGINEERING s.r.o. Okružní 2615, 370 01 České Budějovice		
AKCE: BYTOVÝ DŮM D a F BYTOVÝ KOMPLEX KASÁRNA ČESKÉ BUDĚJOVICE	STUPEŇ: DPS	
	DATUM: 06/2022	
	Č. ZAKÁZKY: SP 2021/10–1	
VÝKRES: PŮDORYS 2.NP	MĚŘÍTKO: 1:50	Č. VÝKRESU: 04