


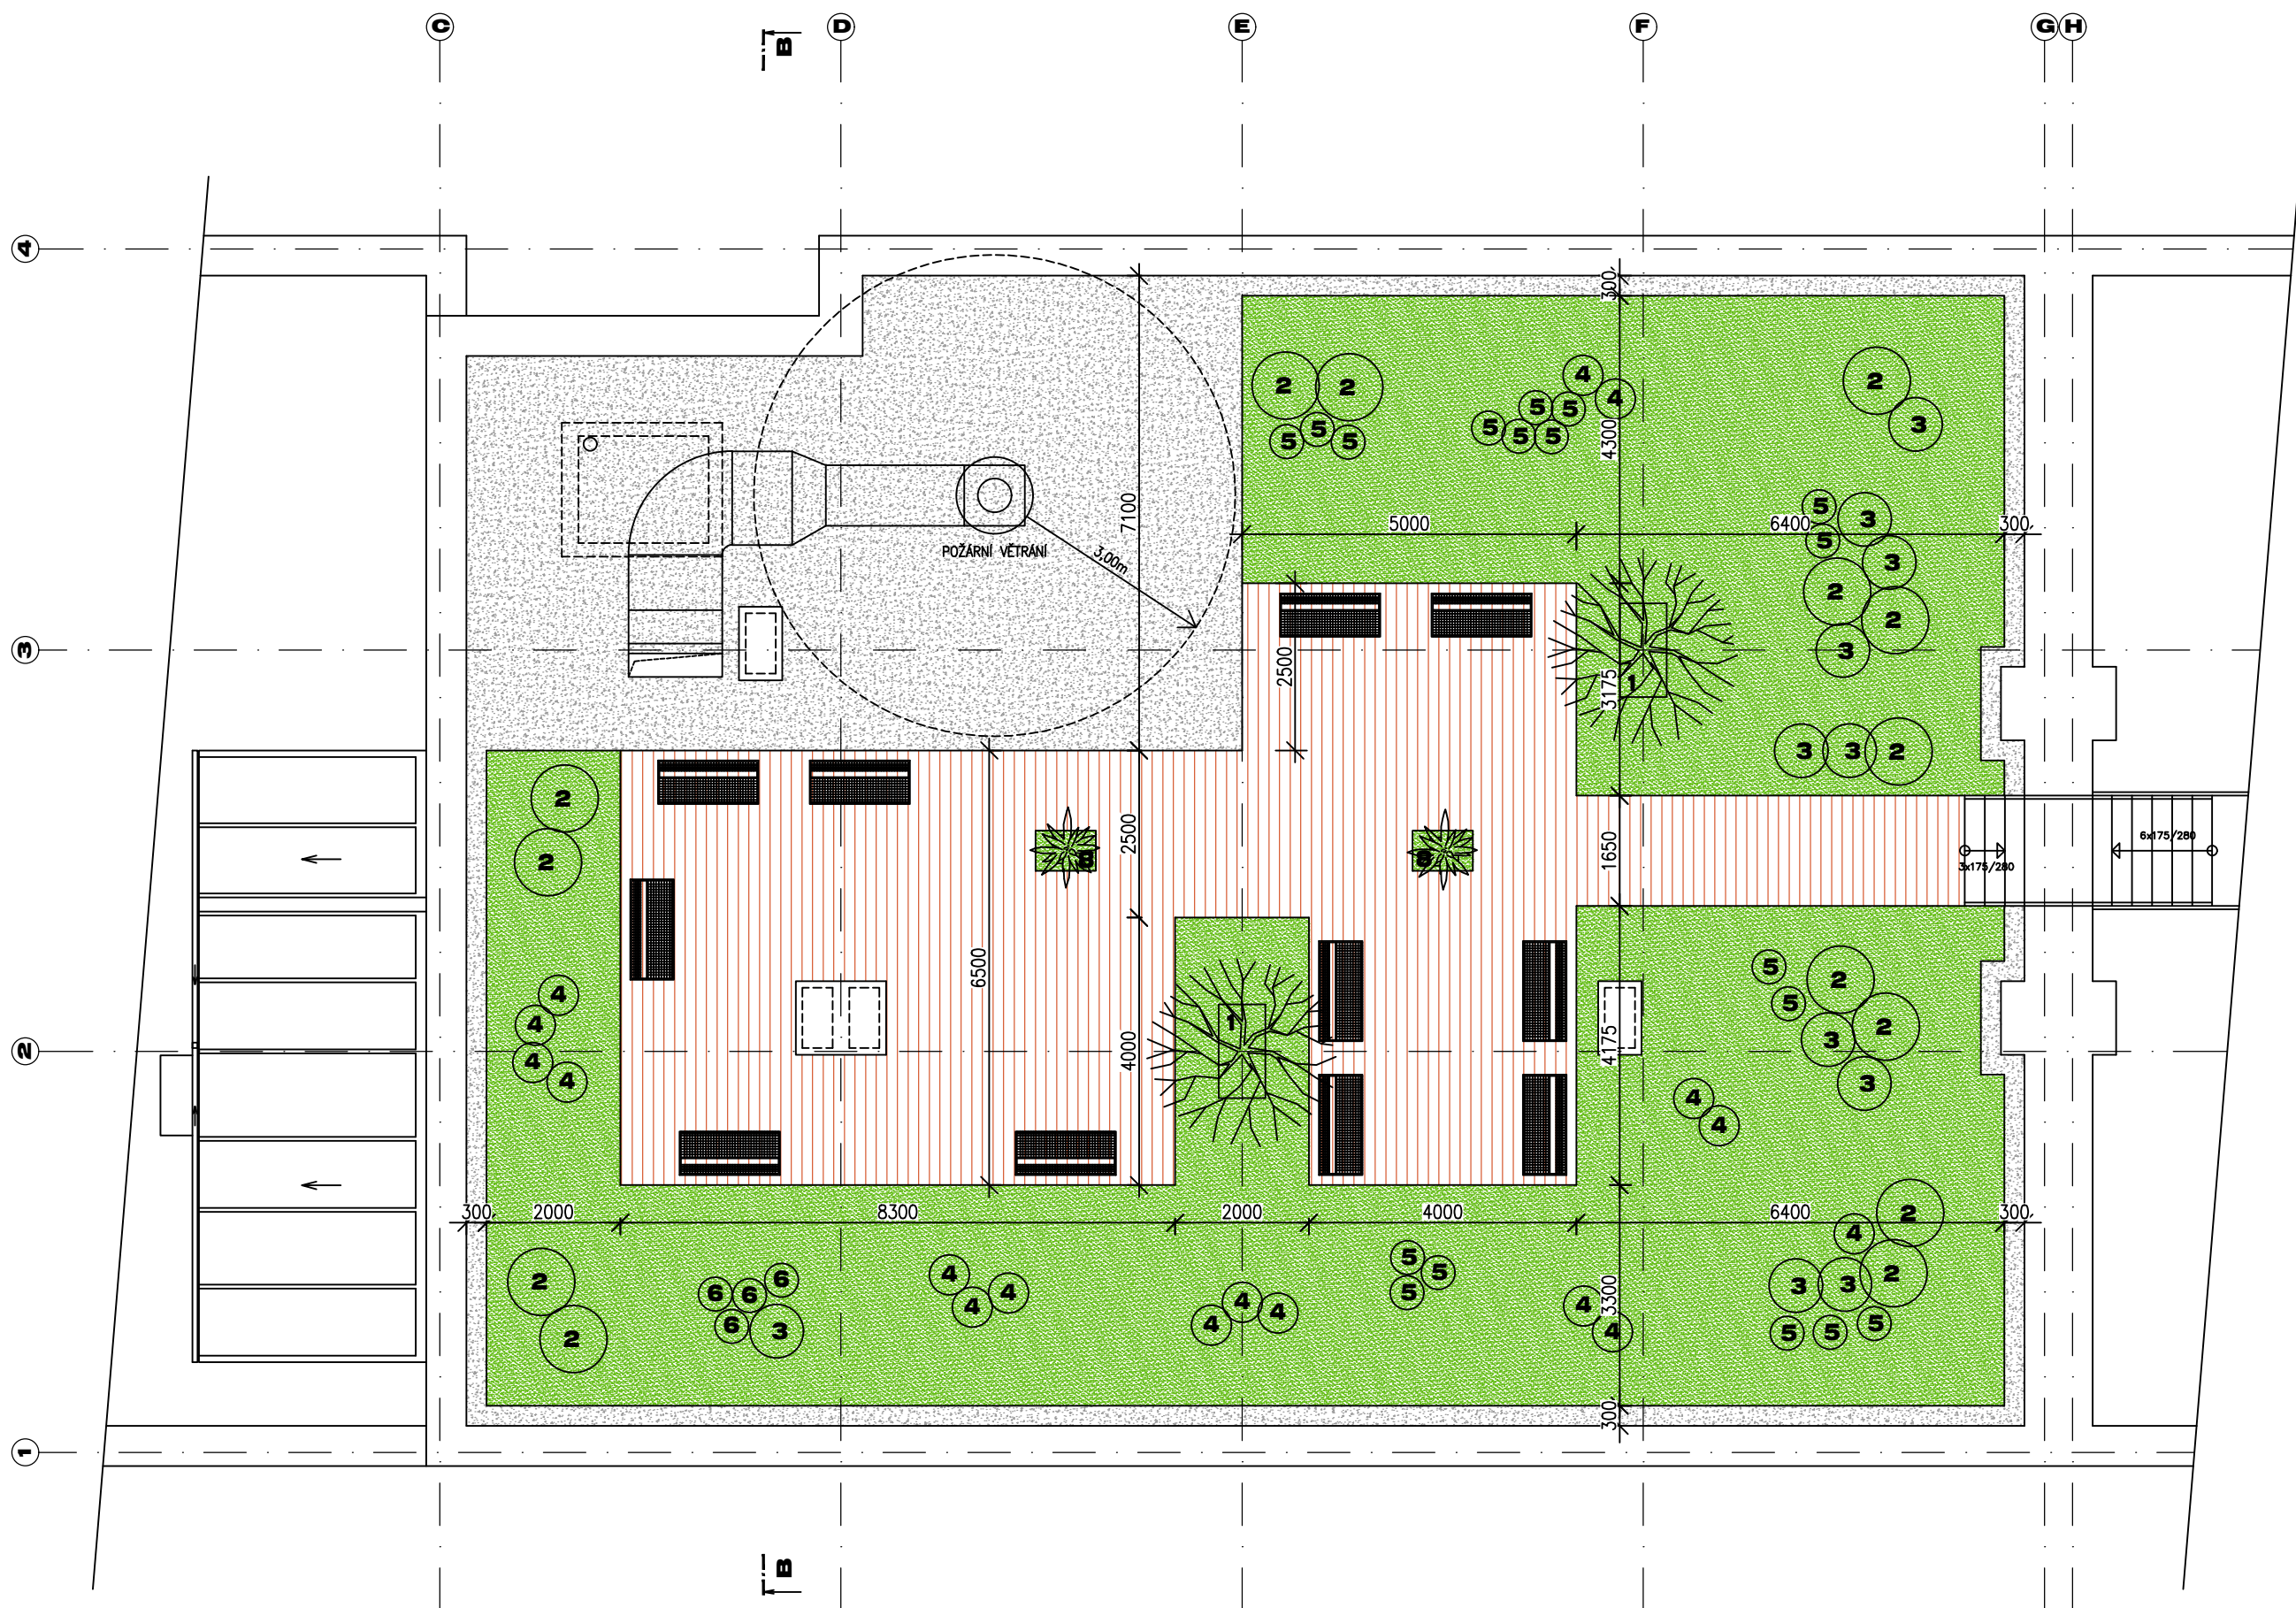

LEGENDA TAXONŮ

STROMY

- 1** Koelreuteria paniculata
2 Pinus mugo "Pumilio"
3 Syringa meyeri "Palibin"
4 Pennisetum alopecuroides
5 Hypericum "Hidcote"
6 Berberis thunbergii
7 Lonicera caprifolium
8 Cotoneaster horizontalis + sedum

KEŘE

LEGENDA

- OBVODOVÉ A VNITŘNÍ STĚNY
— PO OBVODĚ OPATŘENÉ KZS
 TERASOVÁ PRKNA
 KAČÍREK
 TRAVNATÉ PLOCHY
 LAVIČKY

389,32 m.n.m. = ±0,000 = ÚROVEŇ PODLAHY V 1.NP



SP STUDIO, s.r.o.
ARCHITEKTONICKÁ KANCELÁŘ
BUDĚJOVICKÁ 58, ČESKÝ KRUMLOV
IČ: 48207977
TEL. 380712671, 380711315

PROJEKTANT ING. PAVEL PECHA ČKAIT 0100060		
VYPRACOVAL ING. PAVEL DOLANSKÝ		
INVESTOR VANELLUS quo vadis s.r.o. Jarošovská 840, 377 01 Jindřichův Hradec		
AKCE BYTOVÉ DOMY D + F HUSOVA, ČESKÉ BUDĚJOVICE ZMĚNA STAVBY PŘED DOKONČENÍM	STUPEŇ	ZSPD
	DATUM	08/2024
	Č. ZAKÁZKY	SP 2024/23
VÝKRES SO 01a - OBJEKT "D" ZELENÁ STŘECHA 6.NP	MĚŘÍTKO	1:100
	Č. VÝKRESU	19

VARIANTA SE ZKRÁCENÝM VÝTAHEM V OBJEKTU "D"