


Bytový dům HUSOVA

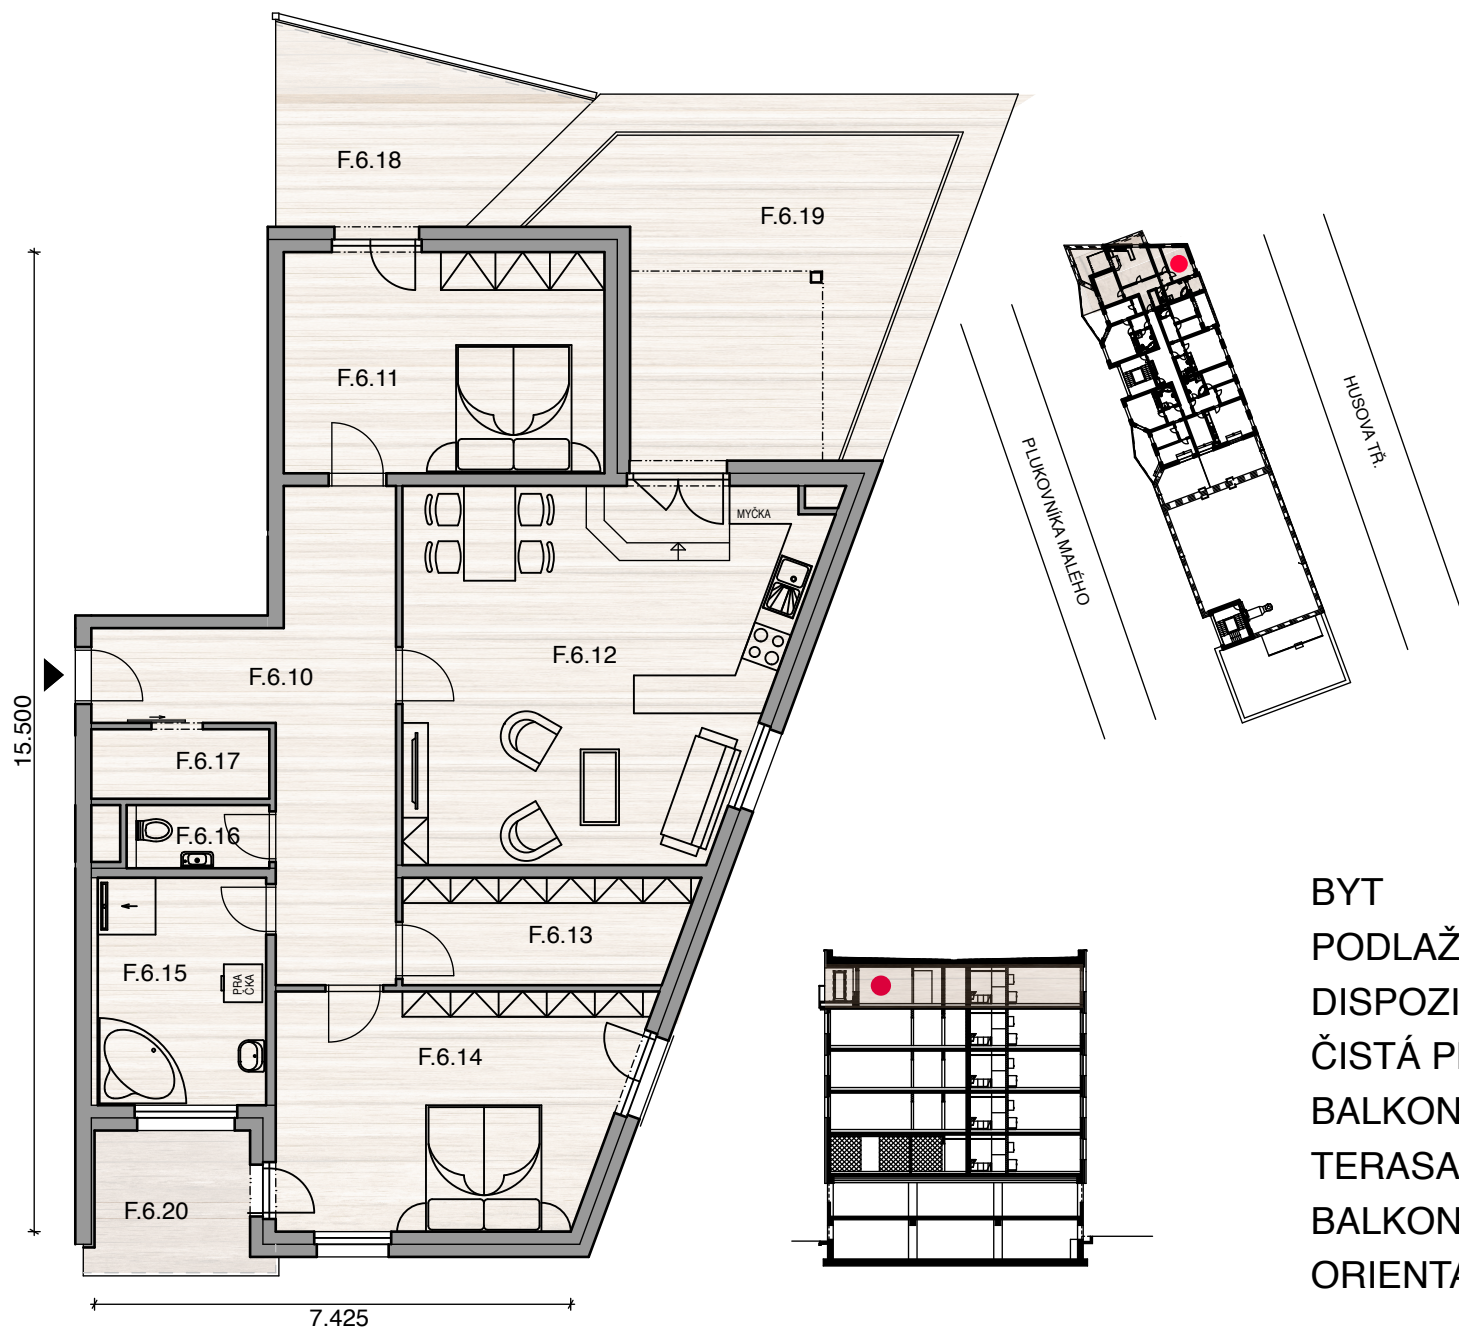

F.38 - 3+kk - 113,95 m2	F.6.10	PŘEDSÍŇ	18,85
	F.6.11	LOŽNICE	17,65
	F.6.12	OBÝVACÍ POKOJ S KUCH. K.	34,95
	F.6.13	KOMORA	7,40
	F.6.14	POKOJ	20,35
	F.6.15	KOUPELNA	9,45
	F.6.16	WC	2,25
	F.6.17	ŠATNA	3,05
	F.6.18	BALKON	11,30
	F.6.19	TERASA	23,85
	F.6.20	BALKON	6,00

BYT F.38
 PODLAŽÍ 6NP
 DISPOZICE 3+kk
 ČISTÁ PLOCHA MÍSTNOSTÍ 113,95 M2
 BALKON 11,30 M2
 TERASA 23,85 M2
 BALKON 6,00 M2
 ORIENTACE SEVEROVÝCHOD, JIHOZÁPAD