



POHLED SEVEROZÁPADNÍ

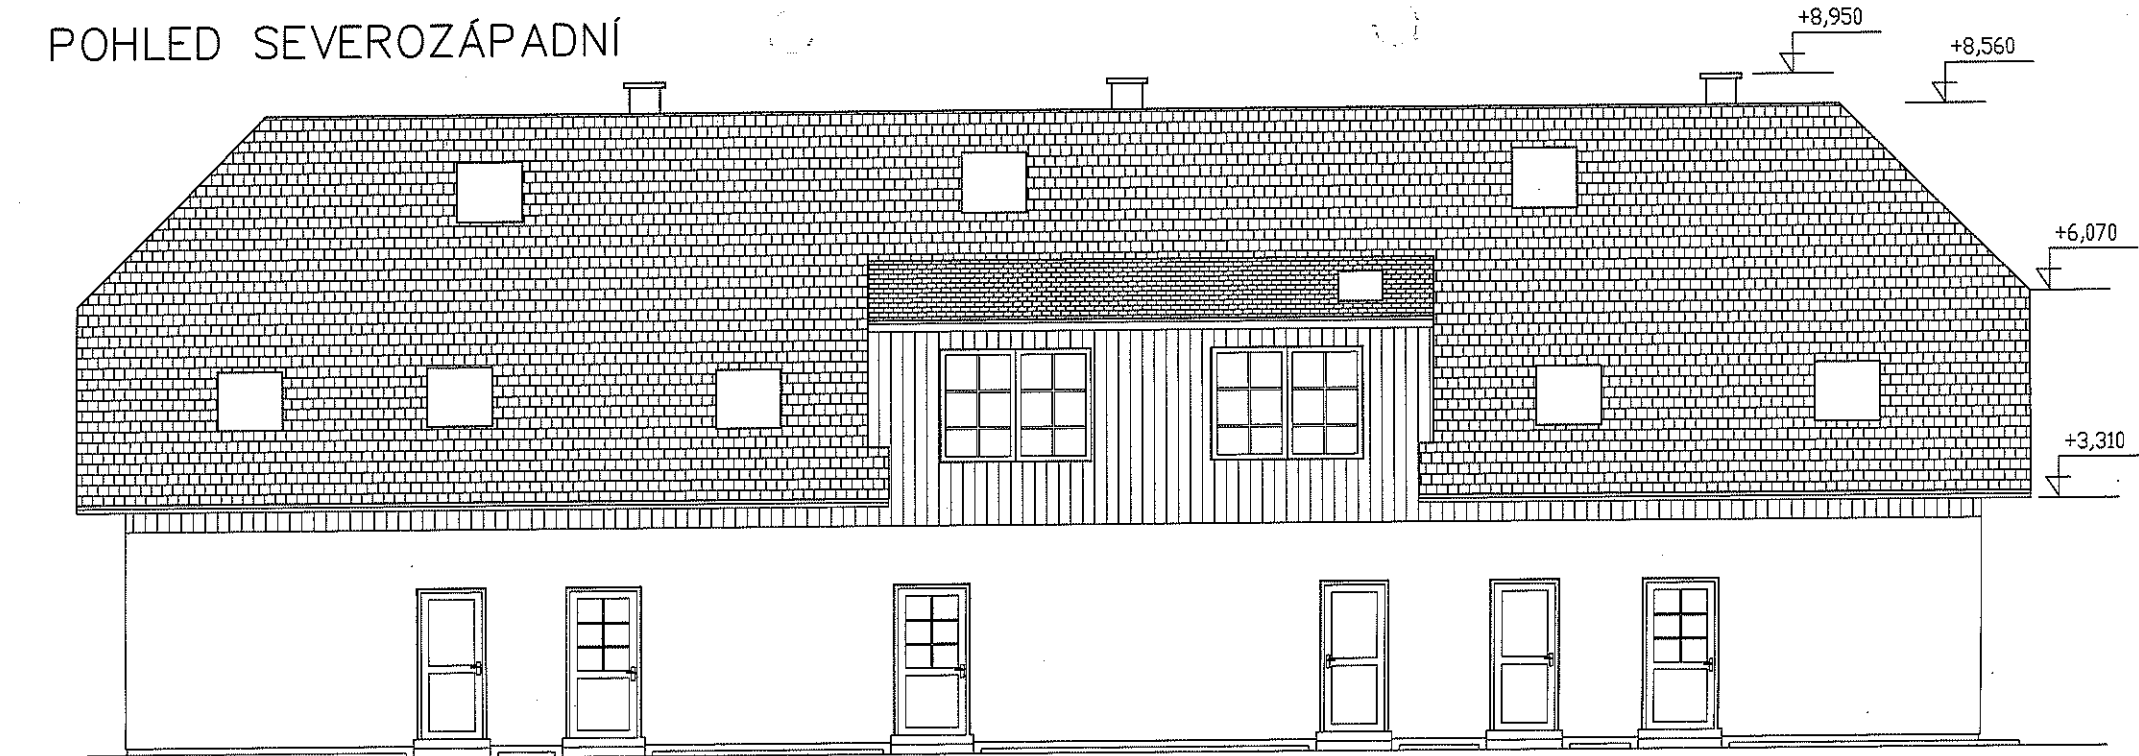


POHLED JIHOVÝCHODNÍ



POHLED SEVEROVÝCHODNÍ

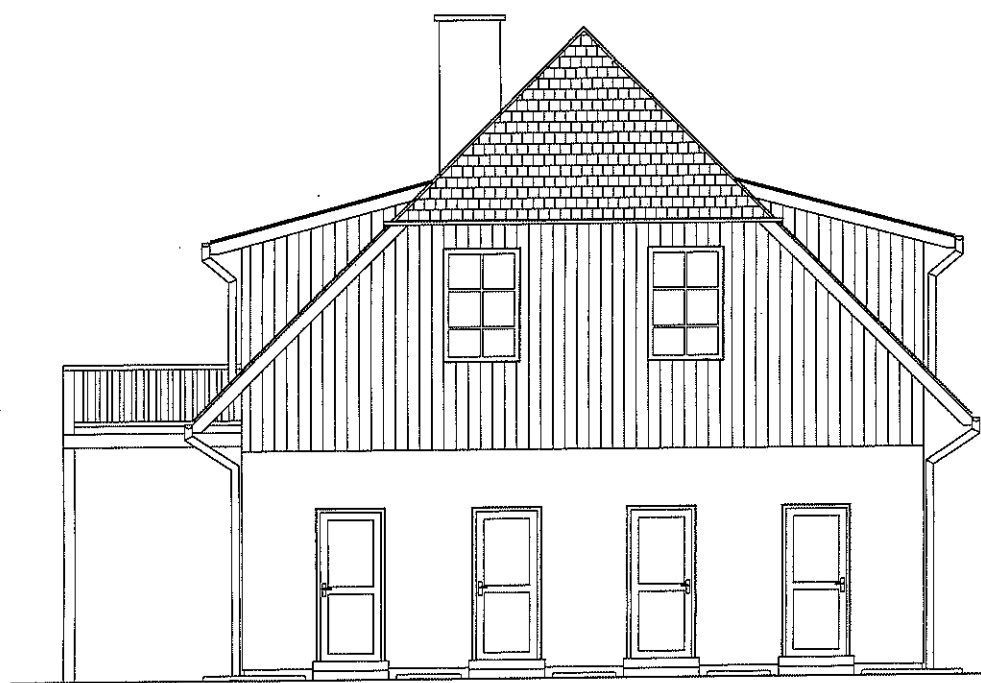

POHLED JIHOZÁPADNÍ

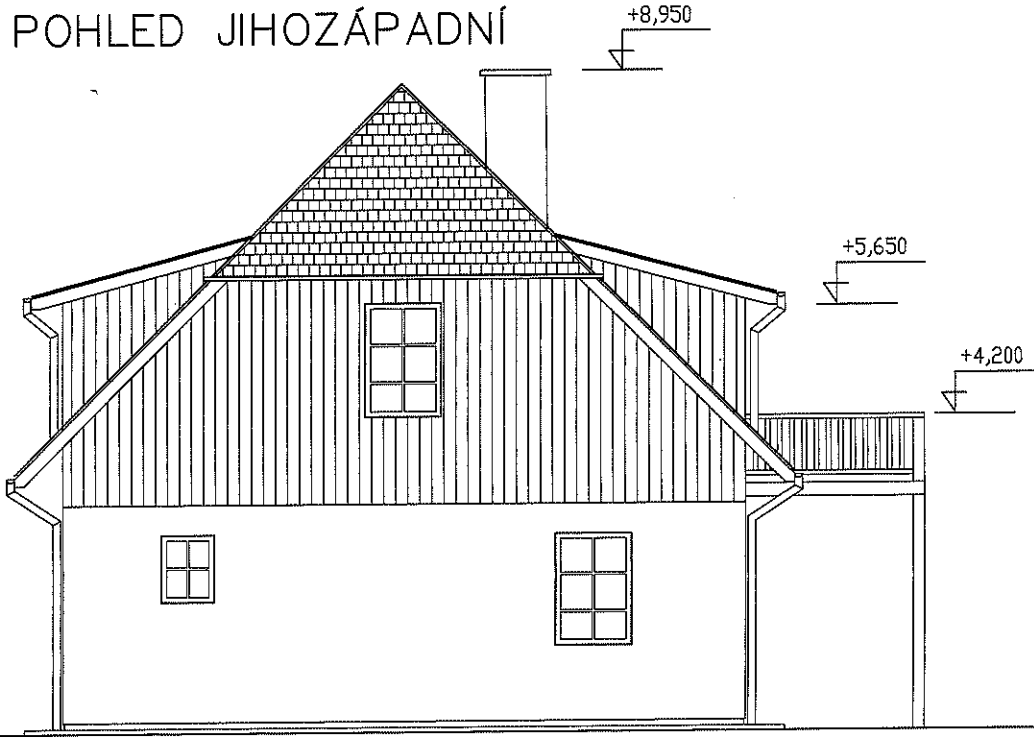

ZODP. PROJEKTANT	VYPRACOVAL	KRESLIL	 IPostaviPO s.r.o.	
OTOMAR NOVOTNÝ	KAREL POLÁČEK	KAREL POLÁČEK		
OBEC: Přední Výtoň			FORMÁT	2 x A4
INVESTOR: MANE stavební s.r.o., Okružní 2615, ČB			DATUM	7.10.2008
STAVBA:			ÚČEL	ÚZ.SHL.
RD s 6 bytovými jednotkami na p.p.č. 1708/1,			ČÍS.ZAKÁZKY	
1725/1 a 1712/2, kat.úz. Pasečná			ČÍS.KOPIE	
VÝKRES:			ARCHIVNÍ ČÍS.	
POHLEDY			MĚŘITKO:	Č. VÝKR.
			1: 500	3