



PŮDORYS 2.NP

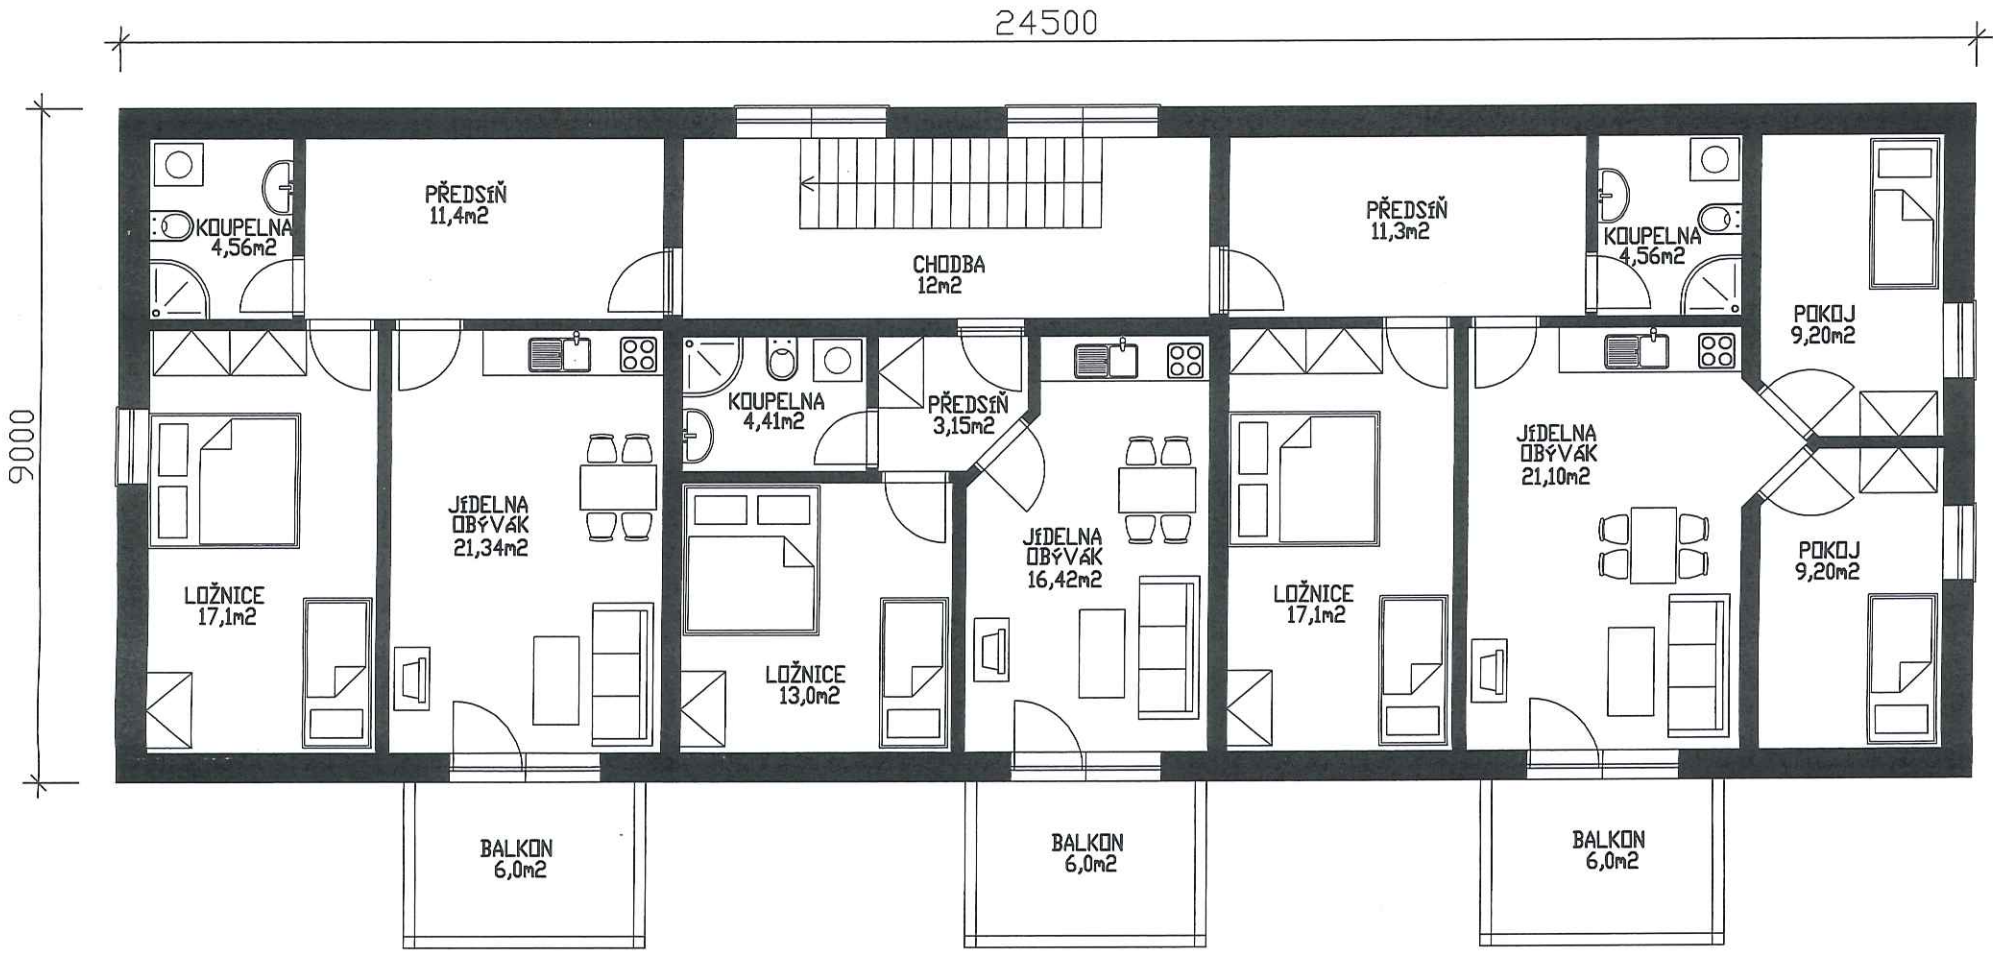

PŮDORYS 1.NP

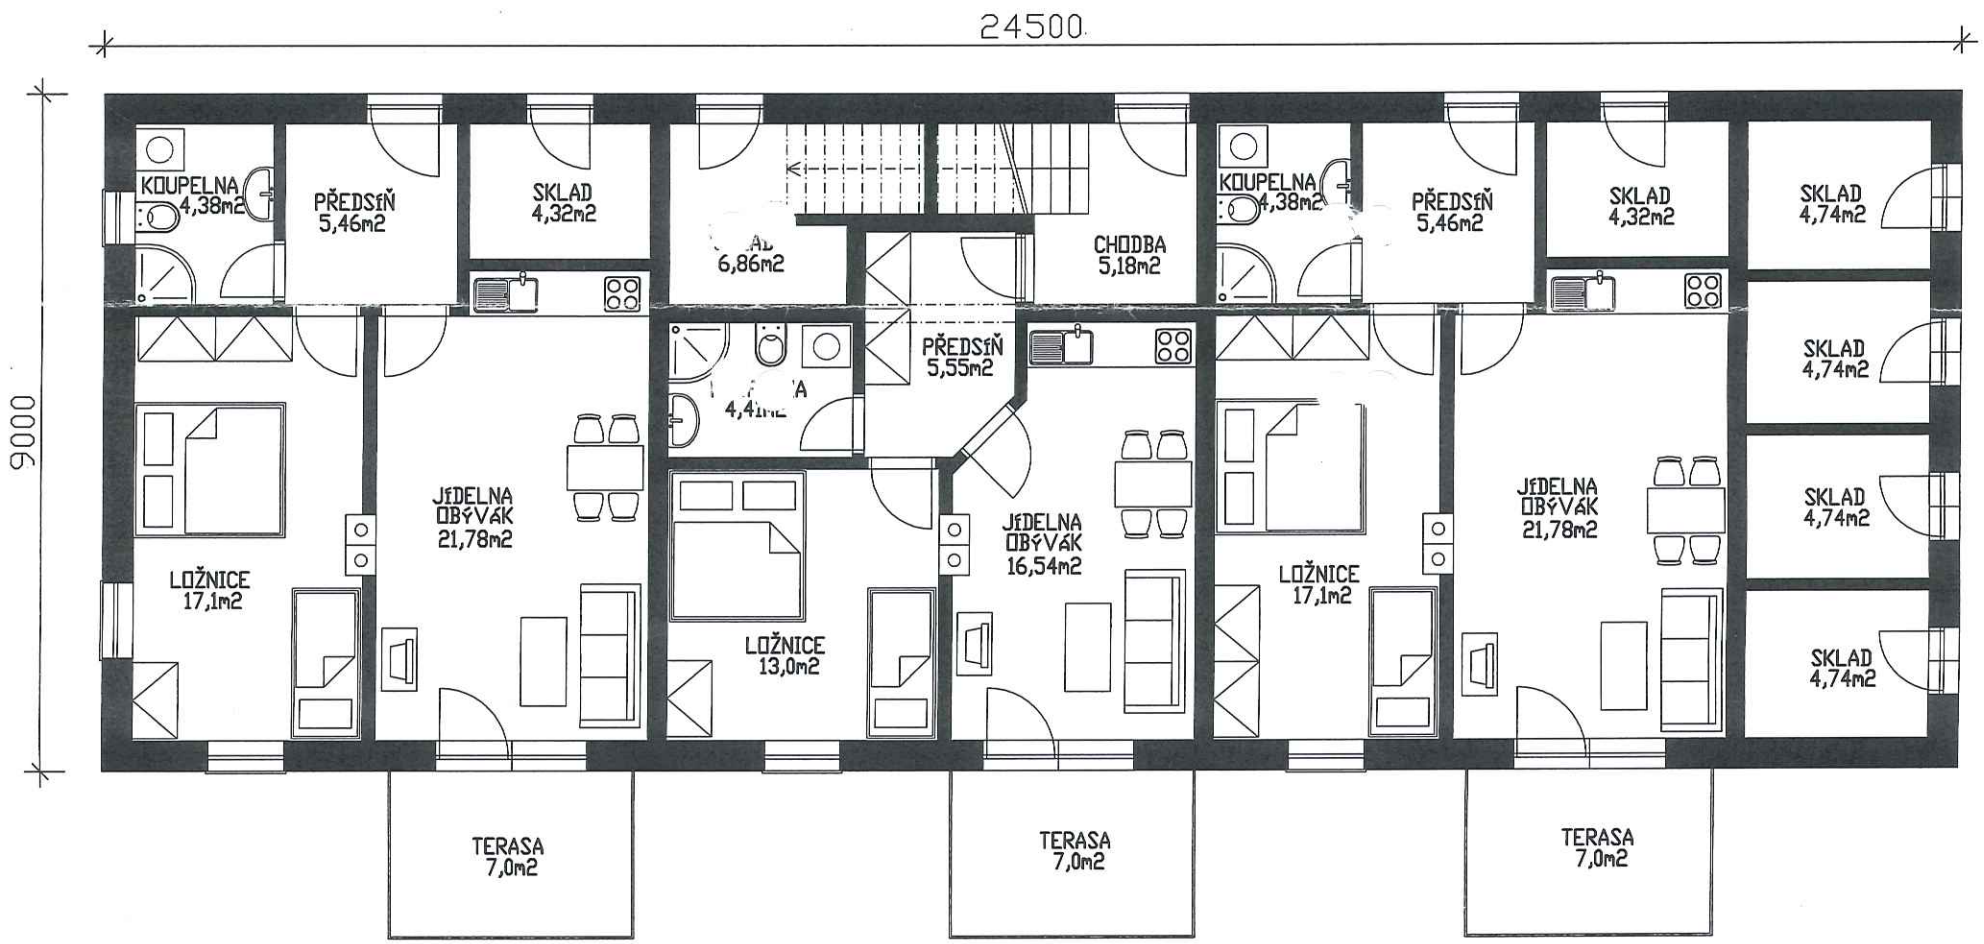

ZODP. PROJEKTANT	VYPRACOVAL	KRESLIL		
OTOMAR NOVOTNÝ	KAREL POLÁČEK	KAREL POLÁČEK		
OBEČ: Přední Výtoň			FORMÁT	2 x A4
INVESTOR: MANE stavební s.r.o., Okružní 2615, ČB			DATUM	7.10.2008
STAVBA:			ÚČEL	ÚZ.SHL.
RD s 6 bytovými jednotkami na p.p.č. 1708/1, 1725/1 a 1712/2, kat.úz. Pasečná			ČÍS.ZAKÁZKY	
			ČÍS.KOPIE	
VÝKRES:			ARCHIVNÍ ČÍS.	
			MĚŘÍTKO:	Č. VÝKR.
PŮDORYSY			1:50	2