


DŮM C) střední sekce: vstupní podlaží

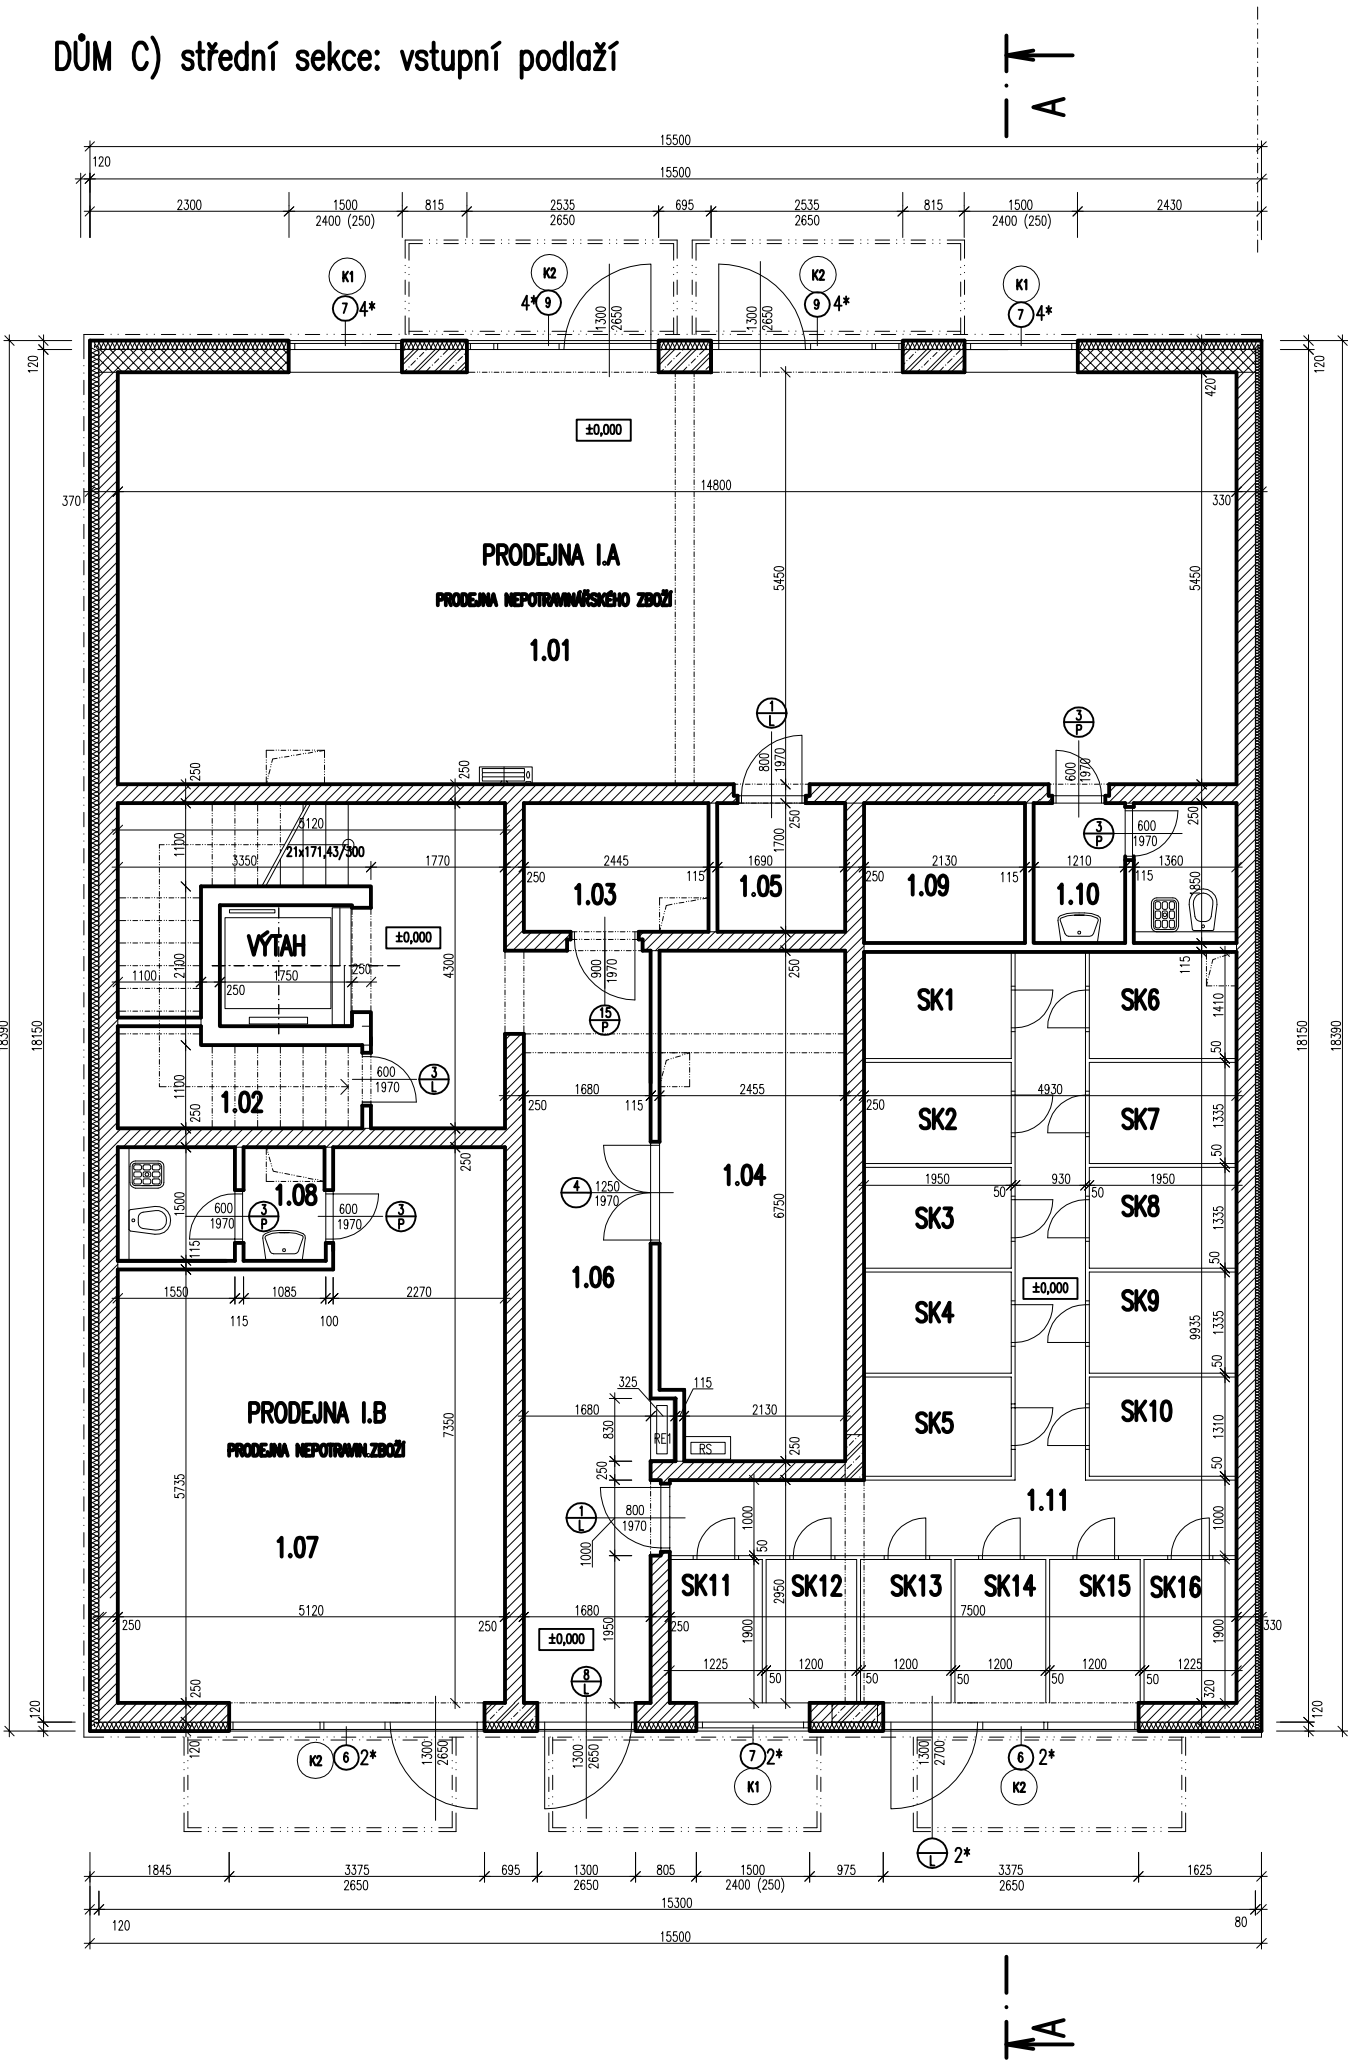

PRODEJNA I.A

č.míst.	účel místnosti	plocha (m²)	podlaha	Zn.	poznámka	SV místn.
1.01	PRODEJNA	80,66	keramická dlažba	P1	soklík v=80	
1.05	SKLAD	2,87	keramická dlažba	P1	soklík v=80	
1.10	WC PERSONAL	4,97	keramická dlažba	P2	obklad v=2100	2300 mm
CELKEM		88,50				

PRODEJNA I.B

č.míst.	účel místnosti	plocha (m²)	podlaha	Zn.	poznámka	SV místn.
1.07	PRODEJNA	33,03	keramická dlažba	P1	soklík v=80	
1.08	WC PERSONAL	4,10	keramická dlažba	P2	obklad v=2100	2300 mm
CELKEM		37,13				

SPOLEČNÉ PROSTORY

č.míst.	účel místnosti	plocha (m²)	podlaha	Zn.	poznámka	SV místn.
1.02	KOLÁRNA	3,83	keramická dlažba	P1	soklík v=80	
1.04	STROJOVNA	16,26	keramická dlažba	P1	soklík v=80	
1.03	KOČÁRKÁRNA	4,16	keramická dlažba	P1	soklík v=80	
1.06	CHODBA	24,93	keramická dlažba	P1	soklík v=80	

SKLEPY

č.míst.	účel místnosti	plocha (m²)	podlaha	Zn.	poznámka	SV místn.
SK1	SKLEP 1	02,75	keramická dlažba	P1	soklík v=80	
SK2	SKLEP 2	02,61	keramická dlažba	P1	soklík v=80	
SK3	SKLEP 3	02,61	keramická dlažba	P1	soklík v=80	
SK4	SKLEP 4	02,61	keramická dlažba	P1	soklík v=80	
SK5	SKLEP 5	02,61	keramická dlažba	P1	soklík v=80	
SK6	SKLEP 6	02,75	keramická dlažba	P1	soklík v=80	
SK7	SKLEP 7	02,61	keramická dlažba	P1	soklík v=80	
SK8	SKLEP 8	02,61	keramická dlažba	P1	soklík v=80	
SK9	SKLEP 9	02,61	keramická dlažba	P1	soklík v=80	
SK10	SKLEP 10	02,61	keramická dlažba	P1	soklík v=80	
SK11	SKLEP 11	02,32	keramická dlažba	P1	soklík v=80	
SK12	SKLEP 12	02,28	keramická dlažba	P1	soklík v=80	
SK13	SKLEP 13	02,28	keramická dlažba	P1	soklík v=80	
SK14	SKLEP 14	02,28	keramická dlažba	P1	soklík v=80	
SK15	SKLEP 15	02,28	keramická dlažba	P1	soklík v=80	
SK16	SKLEP 16	02,32	keramická dlažba	P1	soklík v=80	
1.11	CHODBA	14,00	keramická dlažba	P1	soklík v=80	

LEGENDA MATERIÁLŮ:

KÓTOVÁNO NA NEOMÍTNUTÉ ZDIVO

- ZDIVO Z POROTHERM 30 AKU, TL. 300mm
- ZDIVO Z POROTHERM 25 AKU, TL. 250mm
- ŽELEZOBETON



 projekce - inženýrská činnost - technická pomoc		ZODP. PROJEKTANT		HELENA MATĚJČKOVÁ	
		INVESTOR		4 DVORY a.s., Okružní 2615, České Budějovice	
DTS		KRAJ	JIHOČESKÝ	OBEC	ČESKÉ BUDĚJOVICE
DATUM	V./2010	AKCE Revitalizace areálu bývalých kasáren ČTYŘI DVORY_ČESKÉ BUDĚJOVICE OBYTNÝ DŮM "C"			
FORMÁT	2 A4				
MĚŘÍTKO	1:100				
Č.ZAKÁZKY	08-3/2009	DRUH VÝKRESU			Č.VÝKRESU
Č.ARCHIVU	023_2009	1.NP.			102