


# DŮM C) střední sekce: obytné patro

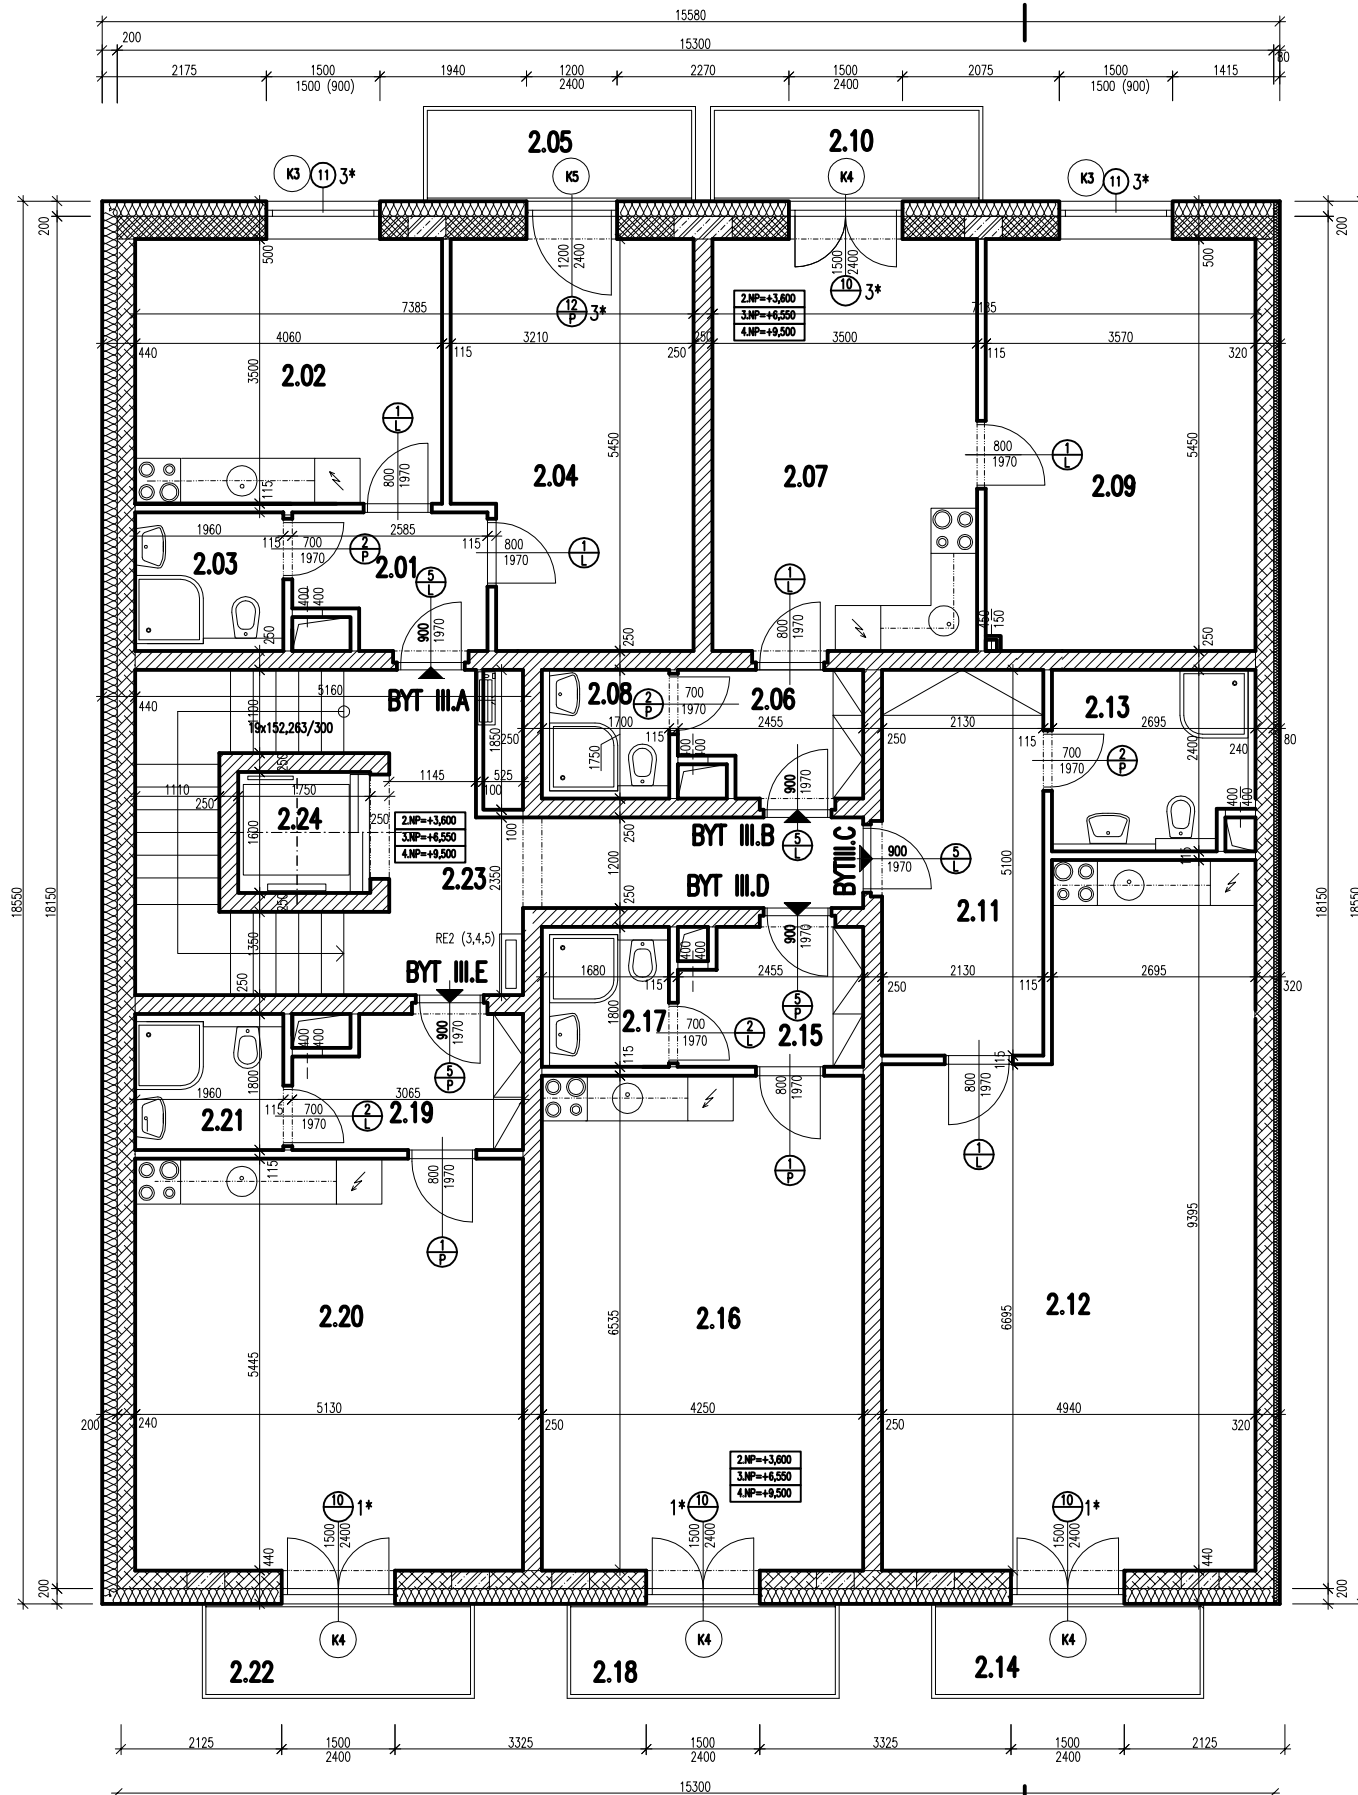

## BYT IIA

č.míst.	účel místnosti	plocha (m <sup>2</sup> )	podlaha	Zn.	poznámka	SV místn.
2.01	PŘEDSÍŇ	4,24	keramická dl.	P3	soklík v=80	2300 mm
2.02	OBYTNÁ KUCHYNĚ	14,20	PVC s podl.	P5	obklad v=600	
2.03	KOUPELNA + WC	3,60	keramická dl.	P4	obklad v=2100	2300 mm
2.04	POKOJ	16,33	PVC s podl.	P5		
2.05	BALKON	4,50		-		
CELKEM (BEZ BALKONU)		38,37				

## BYT IIB

č.míst.	účel místnosti	plocha (m <sup>2</sup> )	podlaha	Zn.	poznámka	SV místn.
2.06	PŘEDSÍŇ	3,74	keramická dl.	P3	soklík v=80	2300 mm
2.07	OBYTNÁ KUCHYNĚ	19,07	PVC s podl.	P5	obklad v=600	
2.08	KOUPELNA + WC	2,86	keramická dl.	P4	obklad v=2100	2300 mm
2.09	POKOJ	19,45	PVC s podl.	P5		
2.10	BALKON	4,50		-		
CELKEM (BEZ BALKONU)		45,13				

## BYT IIC

č.míst.	účel místnosti	plocha (m <sup>2</sup> )	podlaha	Zn.	poznámka	SV místn.
2.11	PŘEDSÍŇ	10,86	keramická dl.	P3	soklík v=80	2300 mm
2.12	OBYTNÁ KUCHYNĚ	40,35	PVC s podl.	P5	obklad v=600	
2.13	KOUPELNA + WC	6,18	keramická dl.	P4	obklad v=2100	2300 mm
2.14	BALKON	4,50		-		
CELKEM (BEZ BALKONU)		57,39				

## BYT IID

č.míst.	účel místnosti	plocha (m <sup>2</sup> )	podlaha	Zn.	poznámka	SV místn.
2.15	PŘEDSÍŇ	4,25	keramická dl.	P3	soklík v=80	2300 mm
2.16	OBYTNÁ KUCHYNĚ	27,82	PVC s podl.	P5	obklad v=600	
2.17	KOUPELNA + WC	3,11	keramická dl.	P4	obklad v=2100	
2.18	BALKON	4,50		-		
CELKEM (BEZ BALKONU)		35,18				

## BYT IIE

č.míst.	účel místnosti	plocha (m <sup>2</sup> )	podlaha	Zn.	poznámka	SV místn.
2.19	PŘEDSÍŇ	5,00	keramická dl.	P3	soklík v=80	2300 mm
2.20	OBYTNÁ KUCHYNĚ	27,93	PVC s podl.	P5	obklad v=600	
2.21	KOUPELNA + WC	3,53	keramická dl.	P4	obklad v=2100	2300 mm
2.22	BALKON	4,50		-		
CELKEM (BEZ BALKONU)		36,46				

## SPOLEČNÉ PROSTORY

č.míst.	účel místnosti	plocha (m <sup>2</sup> )	podlaha	Zn.	poznámka	SV místn.
2.23	CHODBA	13,11	keramická dl.	P3	soklík v=80	2300 mm
2.24	SCHODIŠTĚ + VÝTAH	13,24	keramická dl.	P6	soklík v=80	

## LEGENDA MATERIÁLŮ:

KÓTOVÁNO NA NEOMÍTNUTÉ ZDIVO

- ZDIVO Z POROTHERM 30 AKU 2.NP, ZDIVO Z POROTHERM 30 P+D 3-4.NP, TL. 300mm
- ZDIVO Z POROTHERM 25 AKU, TL. 250mm
- ZDIVO Z POTOHERM 24 P+D, TL. 240mm
- ŽELEZOBETON

**HEMA**  
projekce - inženýrská činnost - technická pomoc

ZODP. PROJEKTANT	HELENA MATĚJČKOVÁ			
INVESTOR	4 DVORY a.s., Okružní 2615, České Budějovice			
DTS	KRAJ	JIHOČESKÝ	OBEC	ČESKÉ BUDĚJOVICE
DATUM	AKCE			
FORMÁT	<b>Revitalizace areálu bývalých kasáren ČTYŘI DVORY_ČESKÉ BUDĚJOVICE OBYTNÝ DŮM "C"</b>			
MĚŘÍTKO				
Č.ZAKÁZKY	DRUH VÝKRESU			Č.VÝKRESU
Č.ARCHIVU	<b>3.NP.</b>			<b>103b</b>