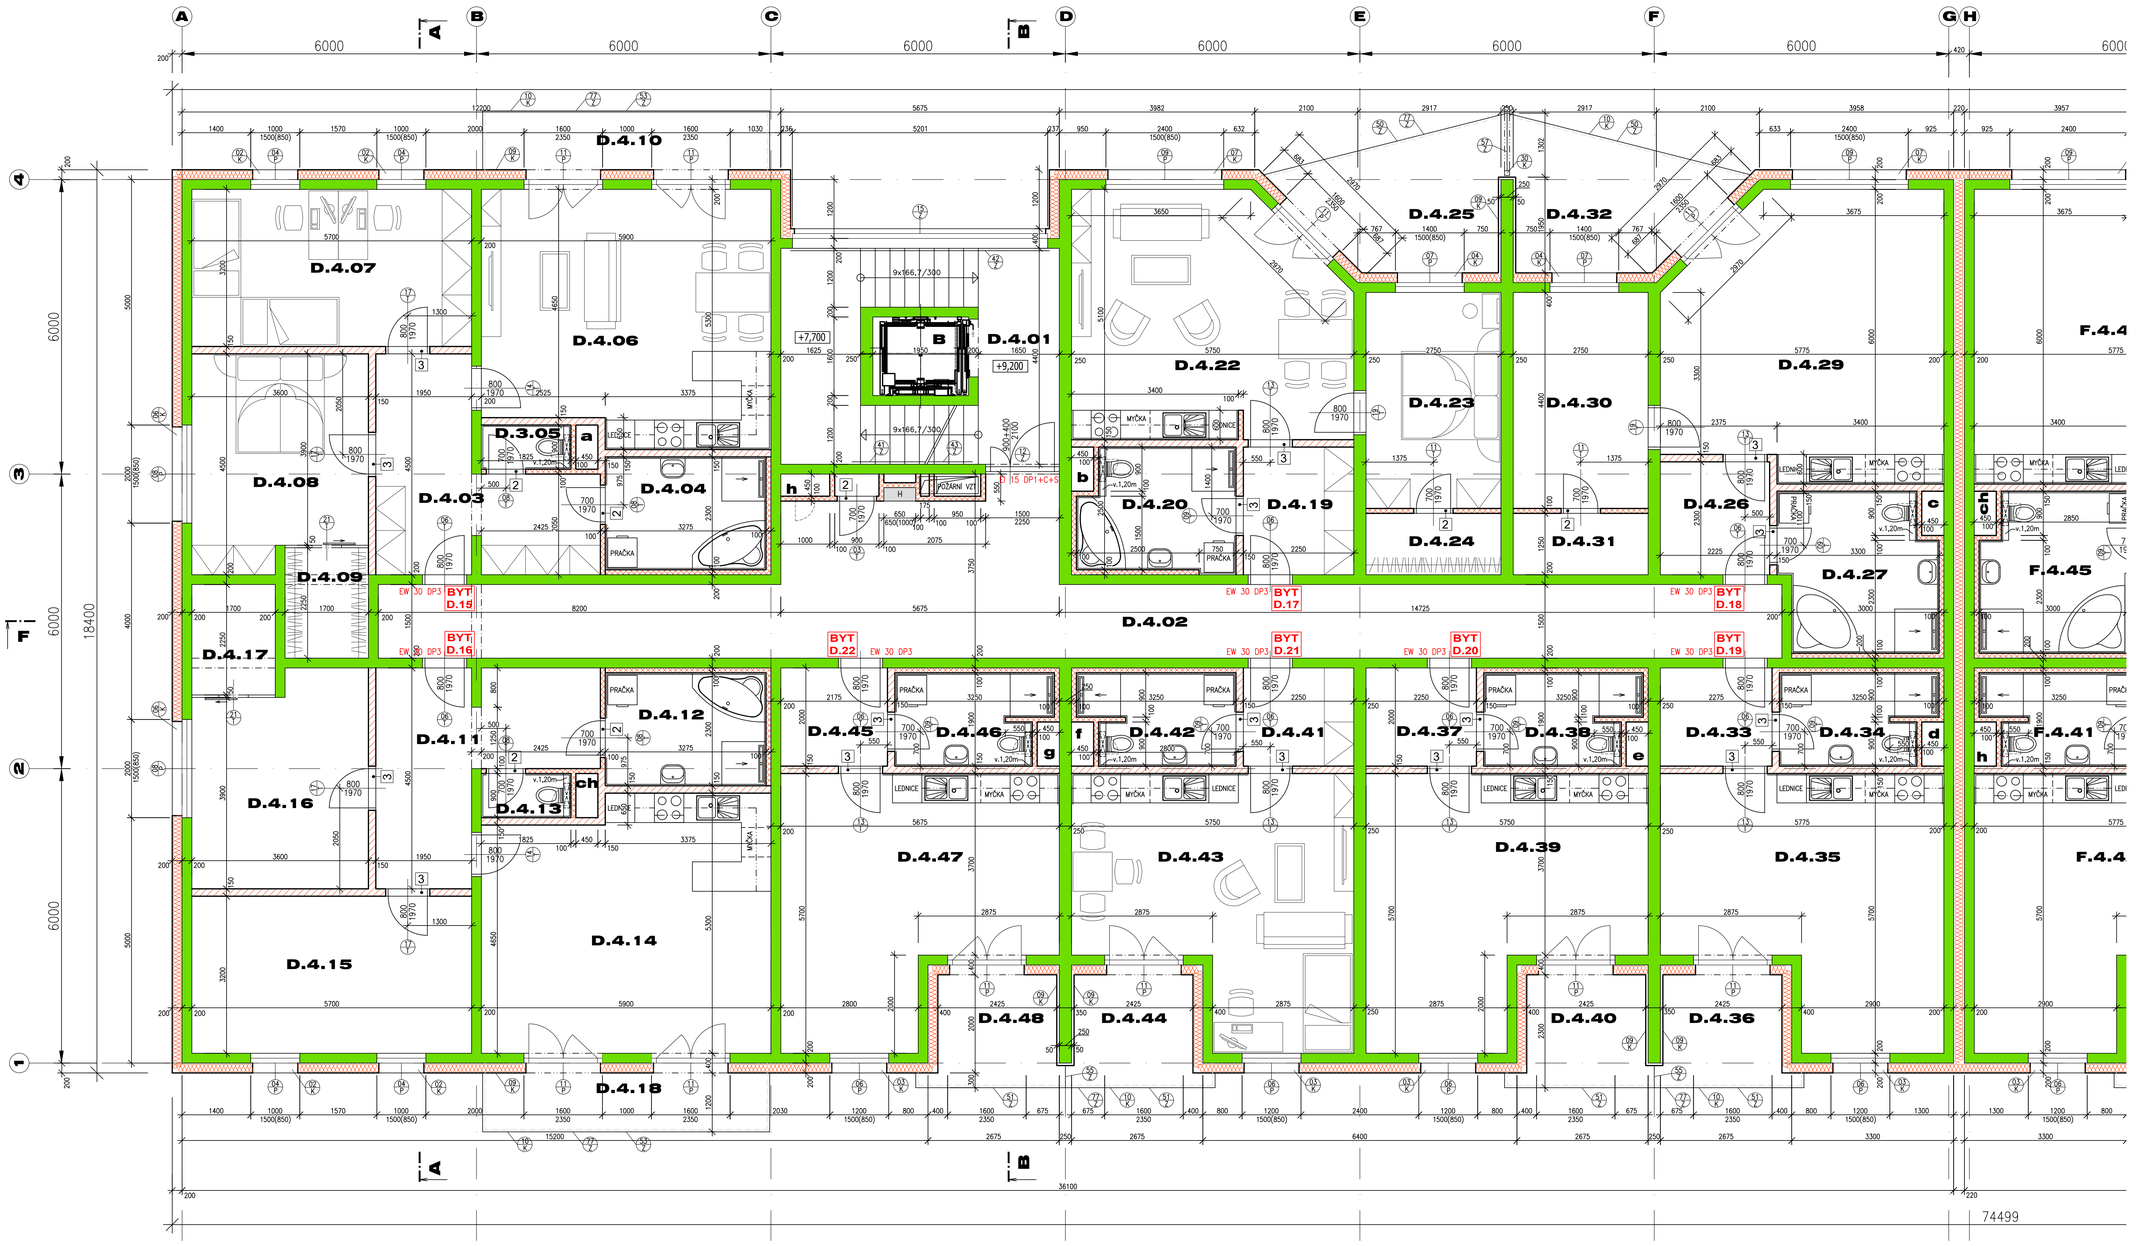

LEGENDA MÍSTNOSTÍ - dům D

	OZN	ÚČEL MISTNOSTI	m2	PODLAHA	STĚNY/STROP	POZNÁMKA
D.15 – 3+kk – 90,25 m2	D.4.01	SCHODIŠTĚVÁ CHODBA	20,50	KERAMICKÁ DLAŽBA	ŠTUKOVÁ OMÍTKA, MALBA	KERAM. SOKLÍK v.100
	D.4.02	CHODBA	53,45	KERAMICKÁ DLAŽBA	ŠTUKOVÁ OMÍTKA, MALBA	KERAM. SOKLÍK v.100
	D.4.03	PŘÍZEMÍ	14,00	KERAMICKÁ DLAŽBA	ŠTUKOVÁ OMÍTKA, MALBA	KERAM. SOKLÍK v.100
	D.4.04	KOUPELNA	7,55	KERAMICKÁ DLAŽBA	OMÍTKA / SDK PODHLED	KERAM. OBKLAD v.2400
	D.4.05	WC	1,85	KERAMICKÁ DLAŽBA	OMÍTKA / SDK PODHLED	KERAM. OBKLAD v.2400
	D.4.06	OBÝVACÍ POKOJ S KUCH. K.	29,95	LAMINÁTOVÁ PLOVOUCÍ	ŠTUKOVÁ OMÍTKA, MALBA	SOKLÍK
	D.4.07	POKOJ	18,25	LAMINÁTOVÁ PLOVOUCÍ	ŠTUKOVÁ OMÍTKA, MALBA	SOKLÍK
	D.4.08	LOŽNICE	15,05	LAMINÁTOVÁ PLOVOUCÍ	ŠTUKOVÁ OMÍTKA, MALBA	SOKLÍK
	D.4.09	ŠATNA	3,80	LAMINÁTOVÁ PLOVOUCÍ	ŠTUKOVÁ OMÍTKA, MALBA	SOKLÍK
	D.4.10	BALKON	7,65	MRAZUVZDORNÁ DLAŽBA	FASÁDNÍ OMÍTKA	
D.16 – 3+kk – 90,25 m2	D.4.11	PŘÍZEMÍ	14,00	KERAMICKÁ DLAŽBA	ŠTUKOVÁ OMÍTKA, MALBA	KERAM. SOKLÍK v.100
	D.4.12	KOUPELNA	7,55	KERAMICKÁ DLAŽBA	OMÍTKA / SDK PODHLED	KERAM. OBKLAD v.2400
	D.4.13	WC	1,85	KERAMICKÁ DLAŽBA	OMÍTKA / SDK PODHLED	KERAM. OBKLAD v.2400
	D.4.14	OBÝVACÍ POKOJ S KUCH. K.	29,95	LAMINÁTOVÁ PLOVOUCÍ	ŠTUKOVÁ OMÍTKA, MALBA	SOKLÍK
	D.4.15	POKOJ	18,25	LAMINÁTOVÁ PLOVOUCÍ	ŠTUKOVÁ OMÍTKA, MALBA	SOKLÍK
	D.4.16	LOŽNICE	15,05	LAMINÁTOVÁ PLOVOUCÍ	ŠTUKOVÁ OMÍTKA, MALBA	SOKLÍK
	D.4.17	ŠATNA	3,80	LAMINÁTOVÁ PLOVOUCÍ	ŠTUKOVÁ OMÍTKA, MALBA	SOKLÍK
	D.4.18	BALKON	7,65	MRAZUVZDORNÁ DLAŽBA	FASÁDNÍ OMÍTKA	
D.17 – 2+kk – 56,35 m2	D.4.19	PŘÍZEMÍ	5,85	KERAMICKÁ DLAŽBA	ŠTUKOVÁ OMÍTKA, MALBA	KERAM. SOKLÍK v.100
	D.4.20	KOUPELNA + WC	7,75	KERAMICKÁ DLAŽBA	ŠTUKOVÁ OMÍTKA, MALBA	KERAM. OBKLAD v.2400
	D.4.21	nedostupno				
	D.4.22	OBÝVACÍ POKOJ S KUCH. K.	27,20	LAMINÁTOVÁ PLOVOUCÍ	ŠTUKOVÁ OMÍTKA, MALBA	SOKLÍK
	D.4.23	LOŽNICE	12,10	LAMINÁTOVÁ PLOVOUCÍ	ŠTUKOVÁ OMÍTKA, MALBA	SOKLÍK
	D.4.24	ŠATNA	3,45	LAMINÁTOVÁ PLOVOUCÍ	ŠTUKOVÁ OMÍTKA, MALBA	SOKLÍK
	D.4.25	BALKON	11,00	MRAZUVZDORNÁ DLAŽBA	FASÁDNÍ OMÍTKA	
D.18 – 2+kk – 61,80 m2	D.4.26	PŘÍZEMÍ	5,10	KERAMICKÁ DLAŽBA	ŠTUKOVÁ OMÍTKA, MALBA	KERAM. SOKLÍK v.100
	D.4.27	KOUPELNA + WC	9,95	KERAMICKÁ DLAŽBA	ŠTUKOVÁ OMÍTKA, MALBA	KERAM. OBKLAD v.2400
	D.4.28	nedostupno				
	D.4.29	OBÝVACÍ POKOJ S KUCH. K.	31,20	LAMINÁTOVÁ PLOVOUCÍ	ŠTUKOVÁ OMÍTKA, MALBA	SOKLÍK
	D.4.30	LOŽNICE	12,10	LAMINÁTOVÁ PLOVOUCÍ	ŠTUKOVÁ OMÍTKA, MALBA	SOKLÍK
	D.4.31	ŠATNA	3,45	LAMINÁTOVÁ PLOVOUCÍ	ŠTUKOVÁ OMÍTKA, MALBA	SOKLÍK
	D.4.32	BALKON	11,00	MRAZUVZDORNÁ DLAŽBA	FASÁDNÍ OMÍTKA	
D.19 – 1+kk – 31,55 m2	D.4.33	PŘÍZEMÍ	4,55	KERAMICKÁ DLAŽBA	ŠTUKOVÁ OMÍTKA, MALBA	KERAM. SOKLÍK v.100
	D.4.34	KOUPELNA + WC	5,85	KERAMICKÁ DLAŽBA	ŠTUKOVÁ OMÍTKA, MALBA	KERAM. OBKLAD v.2400
	D.4.35	ODPOČINKOVÝ PROSTOR	27,35	LAMINÁTOVÁ PLOVOUCÍ	ŠTUKOVÁ OMÍTKA, MALBA	SOKLÍK
	D.4.36	BALKON	6,10	MRAZUVZDORNÁ DLAŽBA	FASÁDNÍ OMÍTKA	
D.20 – 1+kk – 31,70 m2	D.4.37	PŘÍZEMÍ	4,50	KERAMICKÁ DLAŽBA	ŠTUKOVÁ OMÍTKA, MALBA	KERAM. SOKLÍK v.100
	D.4.38	KOUPELNA + WC	5,85	KERAMICKÁ DLAŽBA	ŠTUKOVÁ OMÍTKA, MALBA	KERAM. OBKLAD v.2400
	D.4.39	ODPOČINKOVÝ PROSTOR	27,20	LAMINÁTOVÁ PLOVOUCÍ	ŠTUKOVÁ OMÍTKA, MALBA	SOKLÍK
	D.4.40	BALKON	6,10	MRAZUVZDORNÁ DLAŽBA	FASÁDNÍ OMÍTKA	
D.21 – 1+kk – 31,55 m2	D.4.41	PŘÍZEMÍ	4,50	KERAMICKÁ DLAŽBA	ŠTUKOVÁ OMÍTKA, MALBA	KERAM. SOKLÍK v.100
	D.4.42	KOUPELNA + WC	5,85	KERAMICKÁ DLAŽBA	ŠTUKOVÁ OMÍTKA, MALBA	KERAM. OBKLAD v.2400
	D.4.43	ODPOČINKOVÝ PROSTOR	27,20	LAMINÁTOVÁ PLOVOUCÍ	ŠTUKOVÁ OMÍTKA, MALBA	SOKLÍK
	D.4.44	BALKON	6,10	MRAZUVZDORNÁ DLAŽBA	FASÁDNÍ OMÍTKA	
D.22 – 1+kk – 36,75 m2	D.4.45	PŘÍZEMÍ	4,35	KERAMICKÁ DLAŽBA	ŠTUKOVÁ OMÍTKA, MALBA	KERAM. SOKLÍK v.100
	D.4.46	KOUPELNA + WC	5,85	KERAMICKÁ DLAŽBA	ŠTUKOVÁ OMÍTKA, MALBA	KERAM. OBKLAD v.2400
	D.4.47	ODPOČINKOVÝ PROSTOR	26,75	LAMINÁTOVÁ PLOVOUCÍ	ŠTUKOVÁ OMÍTKA, MALBA	SOKLÍK
	D.4.48	BALKON	6,10	MRAZUVZDORNÁ DLAŽBA	FASÁDNÍ OMÍTKA	

TABULKA PŘEKLADŮ

OZN.	ROZMĚR PŘEKLADU	HMOTNOST 1ks (kg)	KS
2	NEP 100 – 1,25m	26,00	7
3	NEP 150 – 1,25m	39,00	16

NAD ROZVADĚČE EI V BYTECH BUDOU OSAZENY PŘEKLADY L50x70x5mm
DÉLKA DLE SKUTEČNÉ VELIKOSTI ROZVADĚČŮ

NAD REVIZNÍ DVÍŘKA BYTOVÝCH JADER BUDOU OSAZENY PŘEKLADY L50x70x5mm–0,65m
NAD HYDRANTEM BUDE OSAZEN PŘEKLAD 2xL50x70x5mm–0,95m

LEGENDA MATERIÁLŮ

- NOSNÉ OBVODOVÉ A VNITŘNÍ STĚNY (1.PP až 4.NP) – ŽELEZOBETONOVÉ MONOLITICKÉ KONSTRUKCE
- NOSNÉ OBVODOVÉ A VNITŘNÍ STĚNY (5.NP a 6.NP) – VÁPENOPÍSKOVÉ KVÁDRY SENDWICH (tl. 250mm – 8DF–LP AKU a tl. 200mm – 14DF–LP nebo 7DF–LP)
- VNITŘNÍ PŘÍČKY – POROBETONOVÁ PŘÍČKOVKA NA MALTU PRO TENKÉ SPÁRY (599x249x100 mm), PEVNOST 2,8 N/mm2
- VNITŘNÍ PŘÍČKY – POROBETONOVÁ PŘÍČKOVKA NA MALTU PRO TENKÉ SPÁRY (599x249x150 mm), PEVNOST 2,8 N/mm2
- PŘÍČKA viz.tl. F.0.05 – (broušené zdivo) – VÁPENOPÍSKOVÉ KVÁDRY SENDWICH (tl. 115mm – 2DF–D, na maltu pro tloušťové zdivo)
- OBVODOVÉ ŽELBET STĚNY – KONTAKTNÍ ZATEPLOVACÍ SYSTÉM ETICS (TEPELNÁ IZOLACE MINERÁLNÍ VLNA tl. 200 mm, 0,033 W/mK) – KONTAKTNÍ ZATEPLOVACÍ SYSTÉM ETICS (TEPELNÁ IZOLACE FENOLOVÁ PĚNA tl. 50 a 50 mm, 0,020 W/mK)
- KONTAKTNÍ ZATEPLOVACÍ SYSTÉM ETICS – SOKLOVÁ A PODZEMNÍ ČÁST (TEPELNÁ IZOLACE EXTRUDOVANÝ POLYSTYREN tl. 200 mm, 0,033 W/mK)
- ATIKOVÁ NADEZDÍVKA A PODEZDÍVKA ZMĚ ZAVĚTRANÝ tl. 200 mm – BETONOVÁ ŠALOVACÍ TVÁRNICE (500x200x250 mm), ZALITÁ BETONEM C25/30 XC2 S VODOROVNOU VÝZTUŽÍ 1xØ8 A SVISLOU VÝZTUŽÍ 5xØ10/m

389,32 m.n.m. = ±0,000 = ÚROVEŇ PODLAHY V 1.NP

SO 01a - OBJEKT "D"

verze 2.0

PROJEKTANT	ING. PAVEL PECHA	VYPRACOVAL	ING. PAVEL DOLANSKÝ
		SP STUDIO, s.r.o. ARCHITEKTONICKÁ KANCELÁŘ	
INVESTOR	MANE ENGINEERING s.r.o. Okružní 2615, 370 01 České Budějovice	BUDĚJOVICKÁ 58, ČESKÝ KRUMLOV TEL. 380711315, FAX. 380712671	
AKCE	BYTOVÝ DŮM D a F BYTOVÝ KOMPLEX KASÁRNA ČESKÉ BUDĚJOVICE	STUPEŇ	DPS
		DATUM	06/2022
		Č. ZAKÁZKY	SP 2021/10–1
VÝKRES	PŮDORYS 4.NP	MĚŘÍTKO	1:50
		Č. VÝKRESU	06