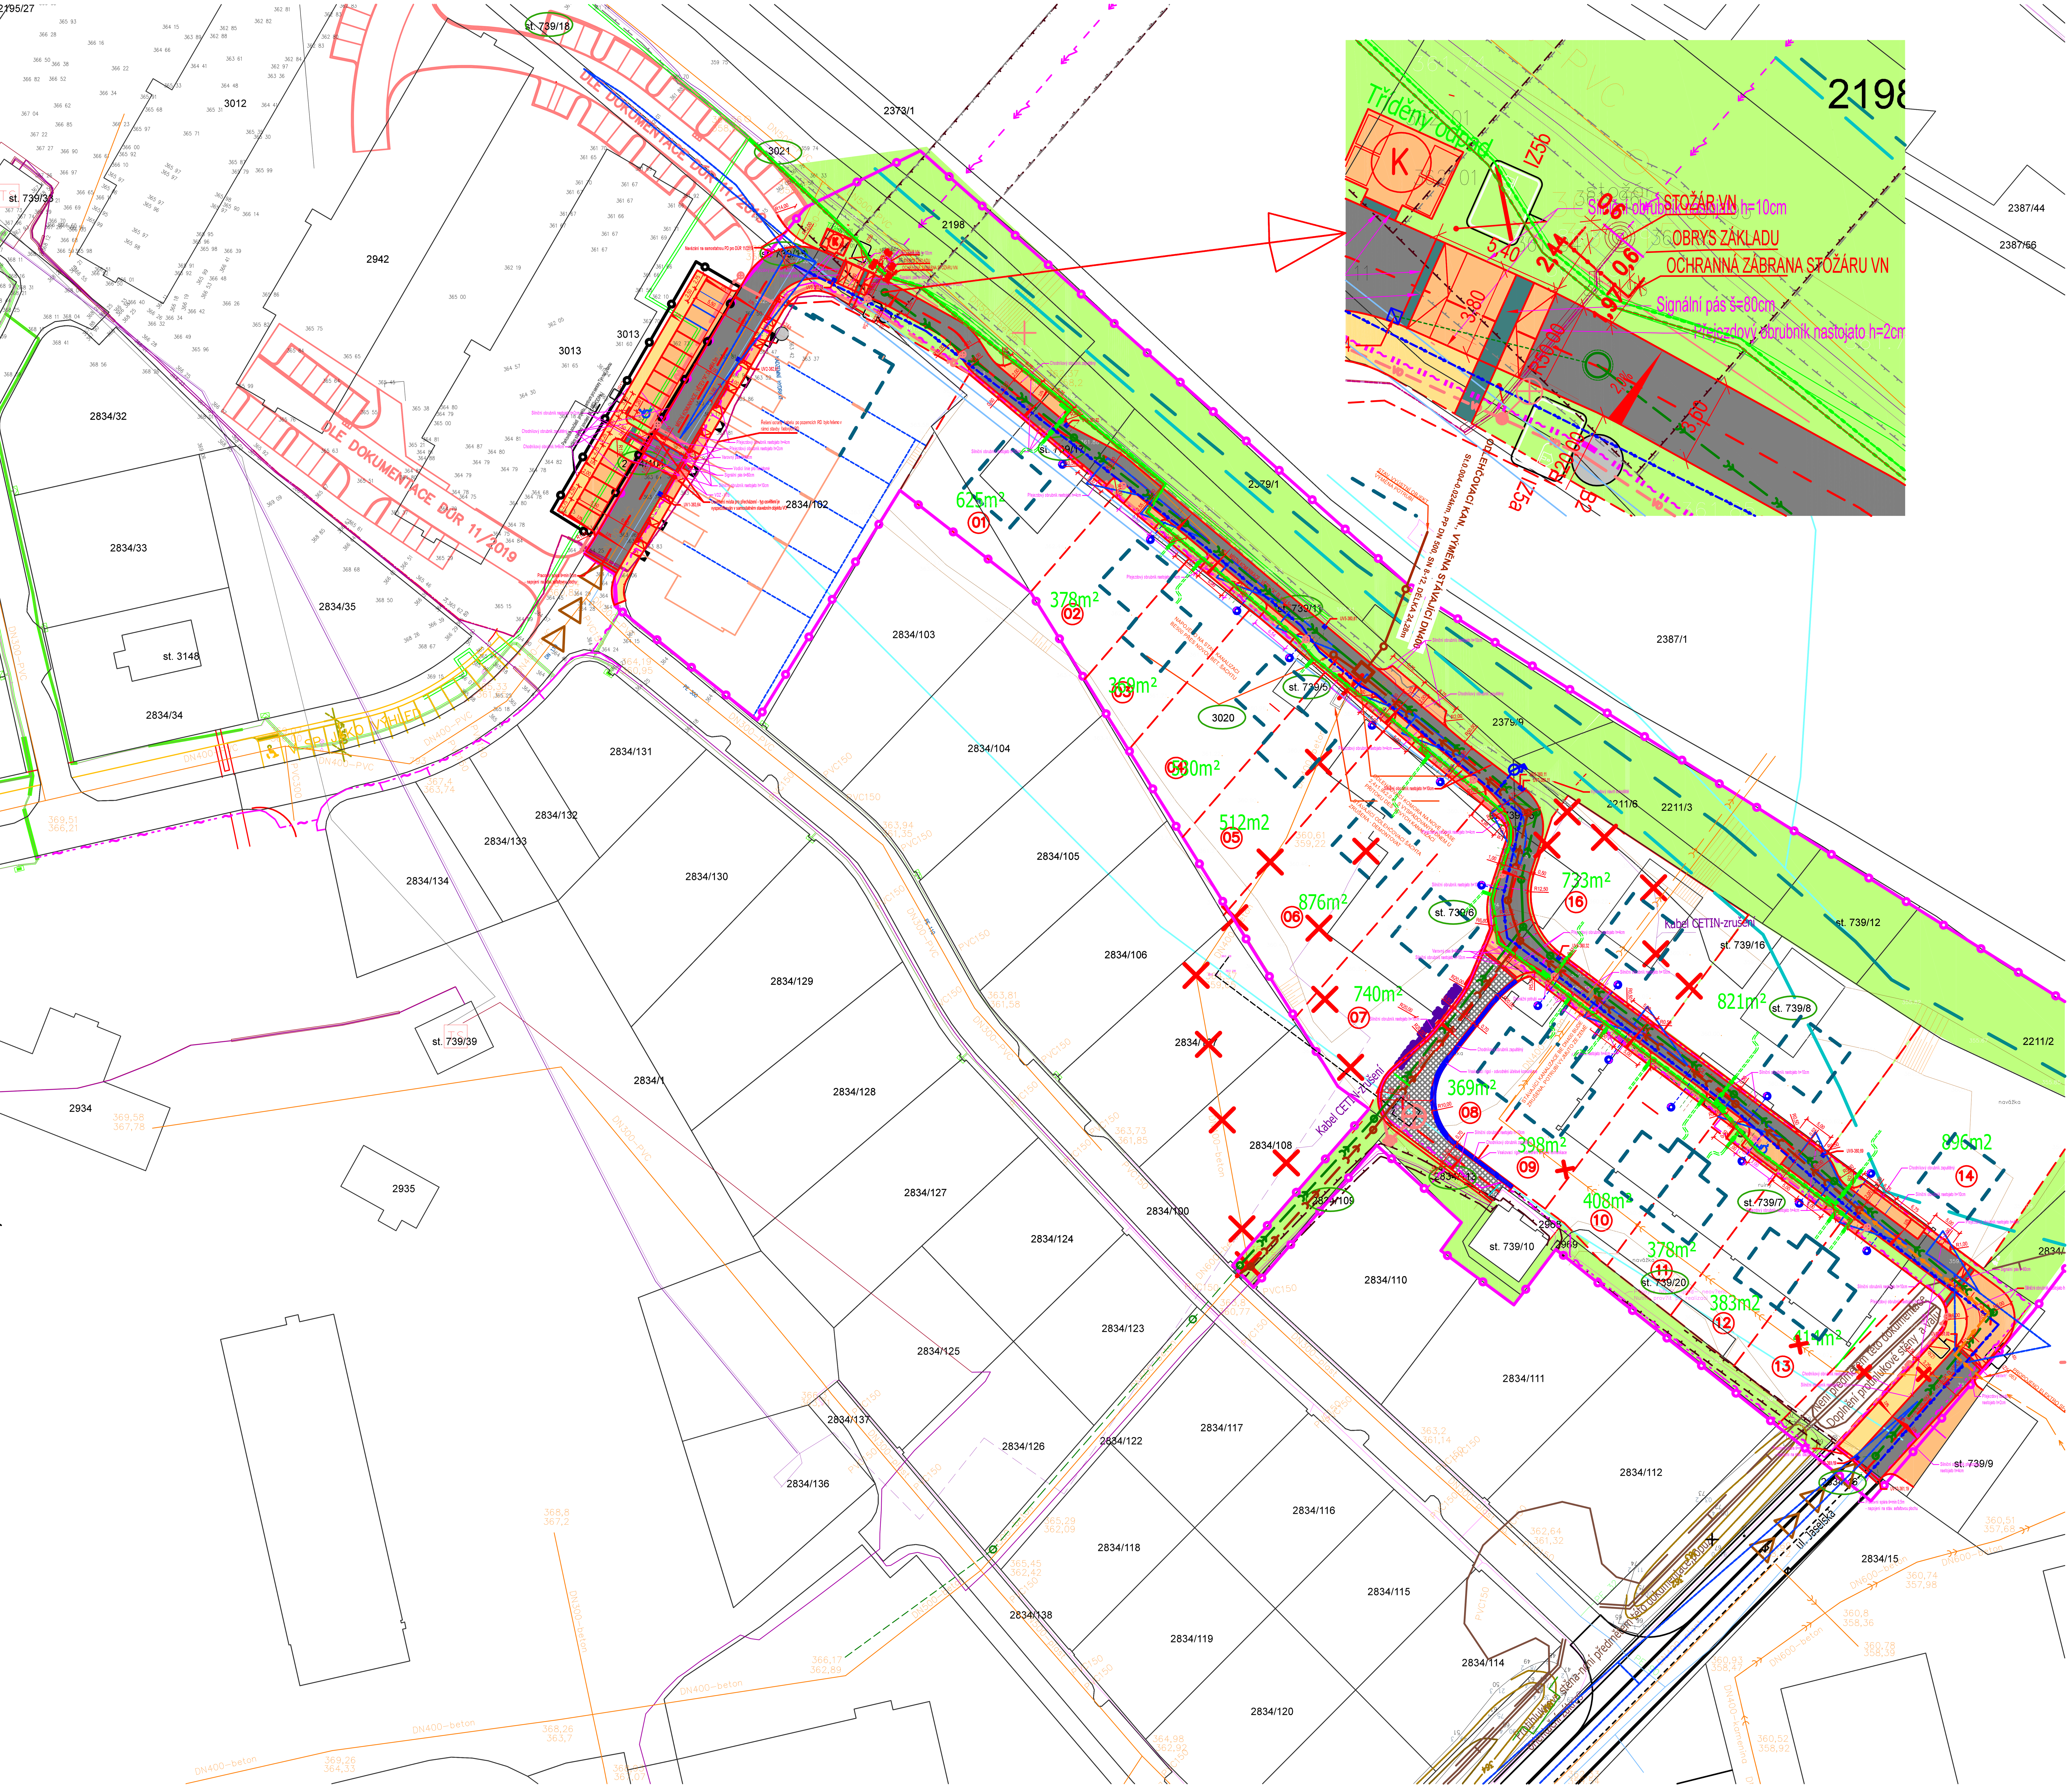

LEGENDA:

STÁVAJÍCÍ POLOHOPIS :

- Stávající polohopis
- Stávající stav
- Nové hrany
- Hranice pozemků stávající
- Hranice pozemků navržené
- hrany teren
- Povodeň 08/2002
- Q100
- Isofona 50dB den(po provedení protihlukové stěny)

OSTATNÍ:

- Zeleň
- asfaltový povrch
- Zámková dlažba pochozí
- Zámková dlažba pojezdová
- Prašný povrch
- IP12 Navržené svislé dopravní značení
- Navržené vodorovné dopravní značení
- Dotčené pozemky
- Rozhledový trojúhelník
- Ochranné pásmo
- Kácené stromy do obvodu kmene 80cm
- Kácené stromy obvod kmene nad 80cm vyžadující povolení
- Stanoviště na tříděný odpad
- Úprava oplocení
- Výška navrhovaného povrchu(pod obrubou)
- 385,10 Výška stávajícího terénu
- Rušené inženýrské sítě
- vjezd na staveniště

VÝŠKOVÝ SYSTÉM: Bpv
SOUŘADNICOVÝ SYSTÉM: JTSK

LEGENDA SÍTĚ

STÁVAJÍCÍ STAV / NÁVRH

- TEPLOFIKACE
- KANALIZACE JEDNOTNÁ
- KANALIZACE DEŠŤOVÁ
- KANALIZACE SPLAŠKOVÁ
- KANALIZACE SPLAŠKOVÁ
- KANALIZACE SPLAŠKOVÁ VÝTLAK
- NN 0,4K Kw
- STARNET_V souběhu s NN
- STARNET V SOUBĚHU S NN
- VEŘEJNÉ OSVĚTLENÍ_V souběhu s NN
- VEŘEJNÉ OSVĚTLENÍ V SOUBĚHU S NN
- VN
- VENKOVNÍ VEDENÍ VN
- VODOVOD
- NADZEMNÍ HYDRANT
- METALICKÝ KABEL CETIN
- OSA TRASY KYNETY CETIN
- CETIN NEPROVOZOVANÉ VEDENÍ
- RUŠENÉ VEDENÍ
- SKŘÍNĚ NN
- PILÍŘKY NN

SEZNAM STAVEBNÍCH OBJEKTŮ:

SO 101	KOMUNIKACE A ZPEVNĚNÉ PLOCHY
SO 301	KANALIZACE SPLAŠKOVÁ vč. PŘÍPOJEK
SO 302	KANALIZACE DEŠŤOVÁ VČ. PŘÍPOJEK
SO 303	VODOVOD VČ. PŘÍPOJEK
SO 401	ELEKTRO ROZVODY NN VČ. PŘÍPOJEK
SO 402	SDĚLOVACÍ KABELY
SO 403	VEŘEJNÉ OSVĚTLENÍ
SO 404	VENKOVNÍ VEDENÍ VN–PŘELOŽKY
SO 501	TEPLOVOD vč. PŘÍPOJEK
SO 801	ZELENÉ PÁSY, ZELEŇ

P O Z N Á M K Y:
–V MÍSTECH PŘECHODŮ PRO CHODCE A V PROSTORU KŘIŽOVATEK BUDE OBRUBNÍK SNÍŽEN PRO BEZBARIÉROVÝ POHYB OBČANŮ SE SNÍŽENOU SCHOPNOSTÍ POHYBU
–VŠECHNY POKLOPY ŠACHET, VSTUPŮ A VŠECHNY KRYCÍ HRNCE ŠOUPAT BUDOU UPRAVENY DO VÝŠE NOVÝCH POVRCHŮ.

U P O Z O R N Ě N Í:
–ZÁKRESY PODZEMNÍCH SÍTÍ JSOU ORIENTAČNÍ, NEMOHOU SLOUŽIT JAKO VYTYČOVACÍ SCHEMA.
–INVESTOR MUSÍ NECHAT PŘED ZAHÁJENÍM STAVBY VŠECHNY PODZEMNÍ SÍTĚ VYTYČIT.
–VEŠKERÉ ZEMNÍ PRÁCE V OCHRANNÉM PÁSMU SÍTÍ MOHOU BÝT PROVÁDĚNY POUZE SE SOUHLASEM SPRÁVCE A PODLE JEHO POKYNŮ.
SDĚLOVACÍ KABELY a VO V TRASÁCH NN,POUZE, KDE NEJSOU V SOUBĚHU S NN JSOU ZNAČENY SAMOSTATNĚ
–ZELEŇ OCHRANNÉM PÁSMU VN DO VÝŠKY MAX 3M

P O Z N Á M K Y:
Předmětem změny č. 1 je úprava parcelace původních parcel číslo 07;08;09;10.Nově místo těchto parcel jsou navrženy p.č. 07;08;09;10;14;15
V té souvislosti je provedena úprava přípojek inženýrských sítí.Dále je provedeno přespádování komunikace před objektem st.p.č. 739/9

PLOCHA ŘEŠENÉHO ÚZEMÍ 13756m2

Ateliér Kobera
ATELIER KOBERA s.r.o
PUCHMAYEROVA 378
37501 TÝN NAD VLTAVOU

ZODP. PROJEKTANT	Ing. arch. Jiří Kobera	
VYPRACOVAL		
KONTROLOVAL		

Kraj:	JIHOČESKÝ	Čís. zakázky	22S058
Kat. území:	TÝN NAD VLTAVOU	Čís. akce:	
Pořizovatel:	MANE HOLDING,a.s.,Okružní 2615,České Budějovice 3	Datum:	220826
Stavba:	OBYTNÁ ZÓNA PASTVINY ZTV U ŘEKY TÝN NAD VLTAVOU Změna 1	Formát:	6xA4
		Měřítko:	1:500
		Stupeň:	DUR+DSP
		Pare:	
Název:	**KOORDINAČNÍ SITUACE STAVBY**	Část: C	Čís. přílohy: 3