


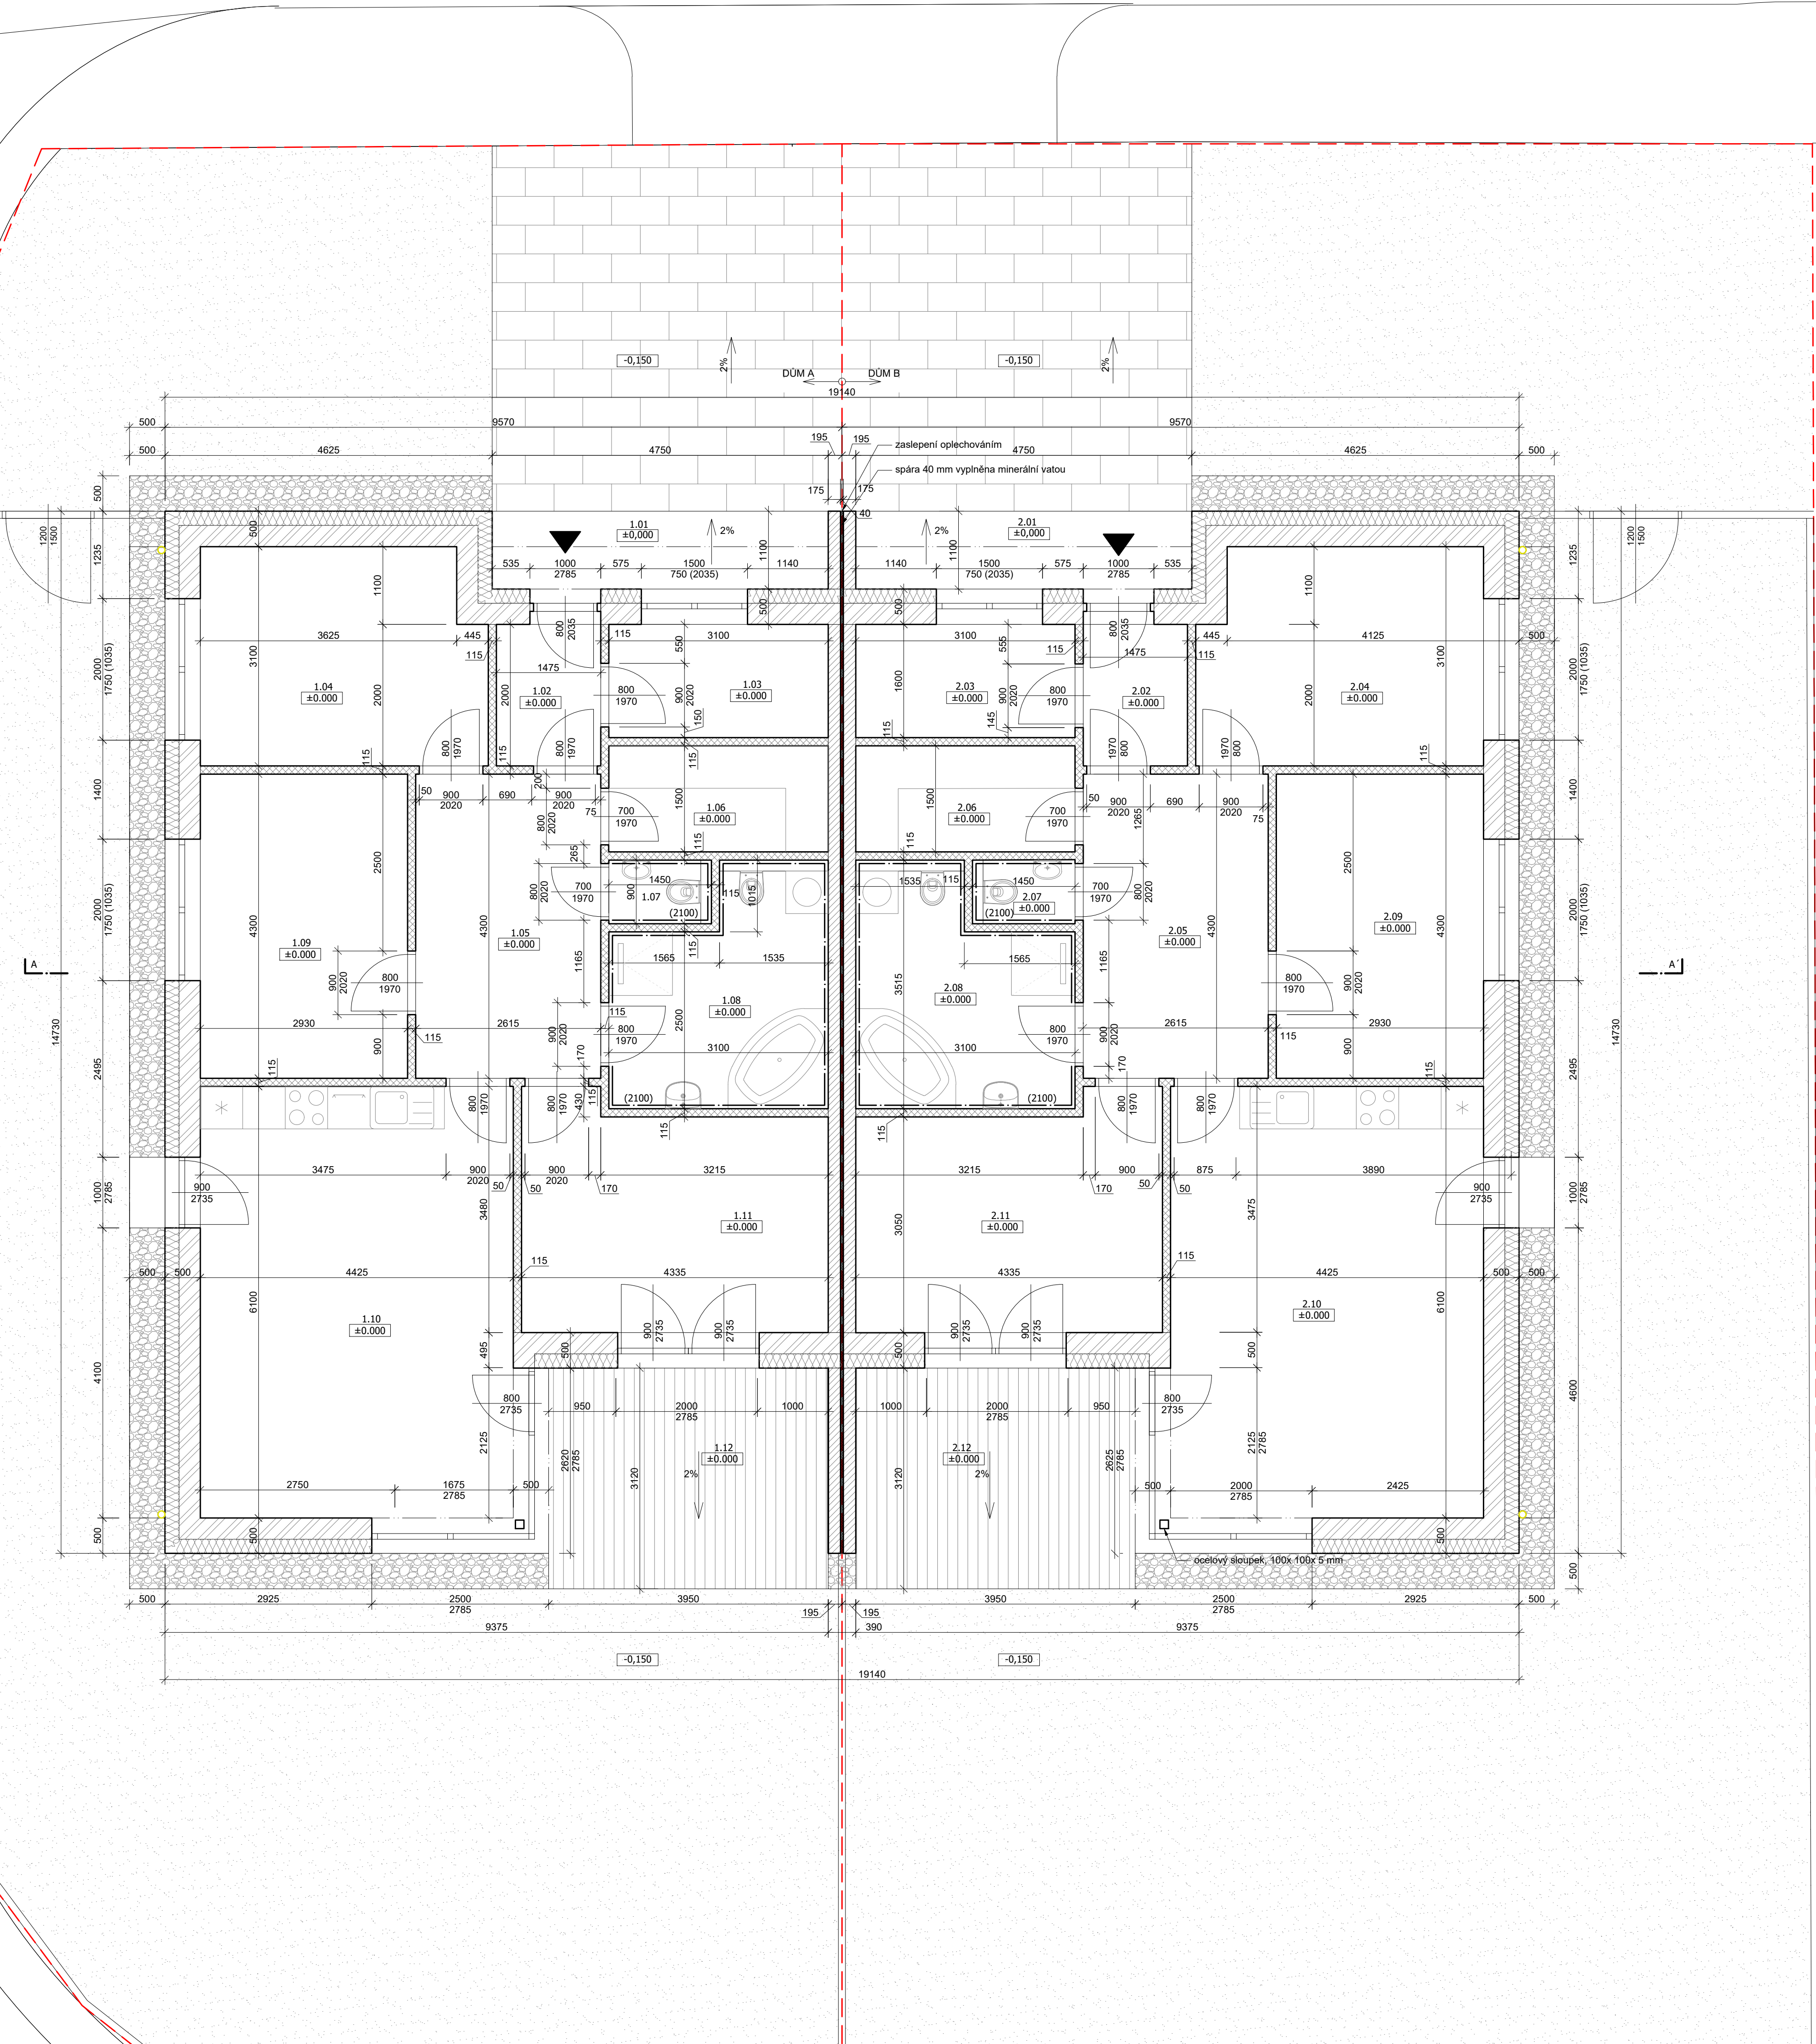

TABULKA MÍSTNOSTÍ					
ČÍSLO	MÍSTNOST	PLOCHA [m²]	PODLAHA	STĚNY	STROP
1.01	VSTUPNÍ TERASA	5,23 m²	PODLAHOVÝ BETON	STUK+ VÝMALBA OKLAD CETRIS	SDK+ VÝMALBA
1.02	ZÁDVEŘÍ	2,95 m²	VINYL	STUK+ VÝMALBA	SDK+ VÝMALBA
1.03	TECHNICKÁ MÍSTNOST	4,96 m²	DLAŽBA KERAMICKÁ	STUK+ VÝMALBA	SDK+ VÝMALBA
1.04	LOŽNICE	12,13 m²	VINYL	STUK+ VÝMALBA	SDK+ VÝMALBA
1.05	HALA	11,25 m²	VINYL	STUK+ VÝMALBA	SDK+ VÝMALBA
1.06	ŠATNA	4,65 m²	VINYL	STUK+ VÝMALBA	SDK+ VÝMALBA
1.07	WC	1,17 m²	DLAŽBA KERAMICKÁ	KERAMICKÝ OKLAD	SDK+ VÝMALBA
1.08	KOUPELNA	9,07 m²	DLAŽBA KERAMICKÁ	KERAMICKÝ OKLAD	SDK+ VÝMALBA
1.09	LOŽNICE	12,60 m²	VINYL	STUK+ VÝMALBA	SDK+ VÝMALBA
1.10	OBYVACÍ POKOJ, KUCHYNĚ	26,99 m²	VINYL	STUK+ VÝMALBA	SDK+ VÝMALBA
1.11	LOŽNICE	13,70 m²	VINYL	STUK+ VÝMALBA	SDK+ VÝMALBA
1.12	TERASA	12,33 m²	DŘEVOPLAST	STUK+ VÝMALBA OKLAD CETRIS	SDK+ VÝMALBA
CELKOVÁ PLOCHA:		117,03 m²			
2.01	VSTUPNÍ TERASA	5,23 m²	PODLAHOVÝ BETON	STUK+ VÝMALBA OKLAD CETRIS	SDK+ VÝMALBA
2.02	ZÁDVEŘÍ	2,95 m²	VINYL	STUK+ VÝMALBA	SDK+ VÝMALBA
2.03	TECHNICKÁ MÍSTNOST	4,96 m²	DLAŽBA KERAMICKÁ	STUK+ VÝMALBA	SDK+ VÝMALBA
2.04	LOŽNICE	12,13 m²	VINYL	STUK+ VÝMALBA	SDK+ VÝMALBA
2.05	HALA	11,25 m²	VINYL	STUK+ VÝMALBA	SDK+ VÝMALBA
2.06	ŠATNA	4,65 m²	VINYL	STUK+ VÝMALBA	SDK+ VÝMALBA
2.07	WC	1,17 m²	DLAŽBA KERAMICKÁ	KERAMICKÝ OKLAD	SDK+ VÝMALBA
2.08	KOUPELNA	9,07 m²	DLAŽBA KERAMICKÁ	KERAMICKÝ OKLAD	SDK+ VÝMALBA
2.09	LOŽNICE	12,60 m²	VINYL	STUK+ VÝMALBA	SDK+ VÝMALBA
2.10	OBYVACÍ POKOJ, KUCHYNĚ	26,99 m²	VINYL	STUK+ VÝMALBA	SDK+ VÝMALBA
2.11	LOŽNICE	13,70 m²	VINYL	STUK+ VÝMALBA	SDK+ VÝMALBA
2.12	TERASA	12,33 m²	DŘEVOPLAST	STUK+ VÝMALBA OKLAD CETRIS	SDK+ VÝMALBA
CELKOVÁ PLOCHA:		117,03 m²			

LEGENDA MATERIÁLŮ

- TEPELNÁ IZOLACE EPS II. 200 mm
- NOSNÉ ZDIVO POROTHERM 30 PROFÍ- BROUŠENÉ
- NOSNÉ ZDIVO POROTHERM 17.5 PROFÍ- BROUŠENÉ
- VNITŘNÍ PŘÍČKA POROTHERM II. 115 mm
- HRANICE POZEMKŮ
- VSTUP DO DOMU

±0,000 = 360,82 bpm					
ZODP.PROJEKTANT:	VYPRACOVAL:	KRESLIL:	KONTROLOVAL:	ATELIER KOBERA s.r.o Puchmayerova 378 375 01 Týn nad Vltavou +420 385 732 436, +420 602 103 260 kobera@atelierkobera.cz	
Ing.arch. J. Kobera	Ing. arch. Marek Petřík		Ing.arch. J. Kobera		
KRAJ: Jihočeský				FORMÁT:	A1 (841x 594)
INVESTOR: MANE Holding a.s., Okružní 2615, 370 01 České Budějovice				MĚŘÍTKO:	1:50
STAVBA: RODINNÝ DVOJDŮM				DATUM:	03. 2024
AKCE : DVOJDOMKY PASTVINY– SO 03 OBYTNÁ ZÓNA PASTVINY Týn nad Vltavou				OČEL:	DUR+ DSP
ČÁST : D. Dokumentace objektů a technických a technologických zařízení D.1 Dokumentace stavebního nebo inženýrského objektu D.1.1 Architektonicko– stavební řešení, b) výkresová část				Čís.ZAK.:	24S019
OBSAH : PŮDORYS 1. NP				Č. VÝKR.:	Č. PARÉ:
				02	
				REV. 1	