


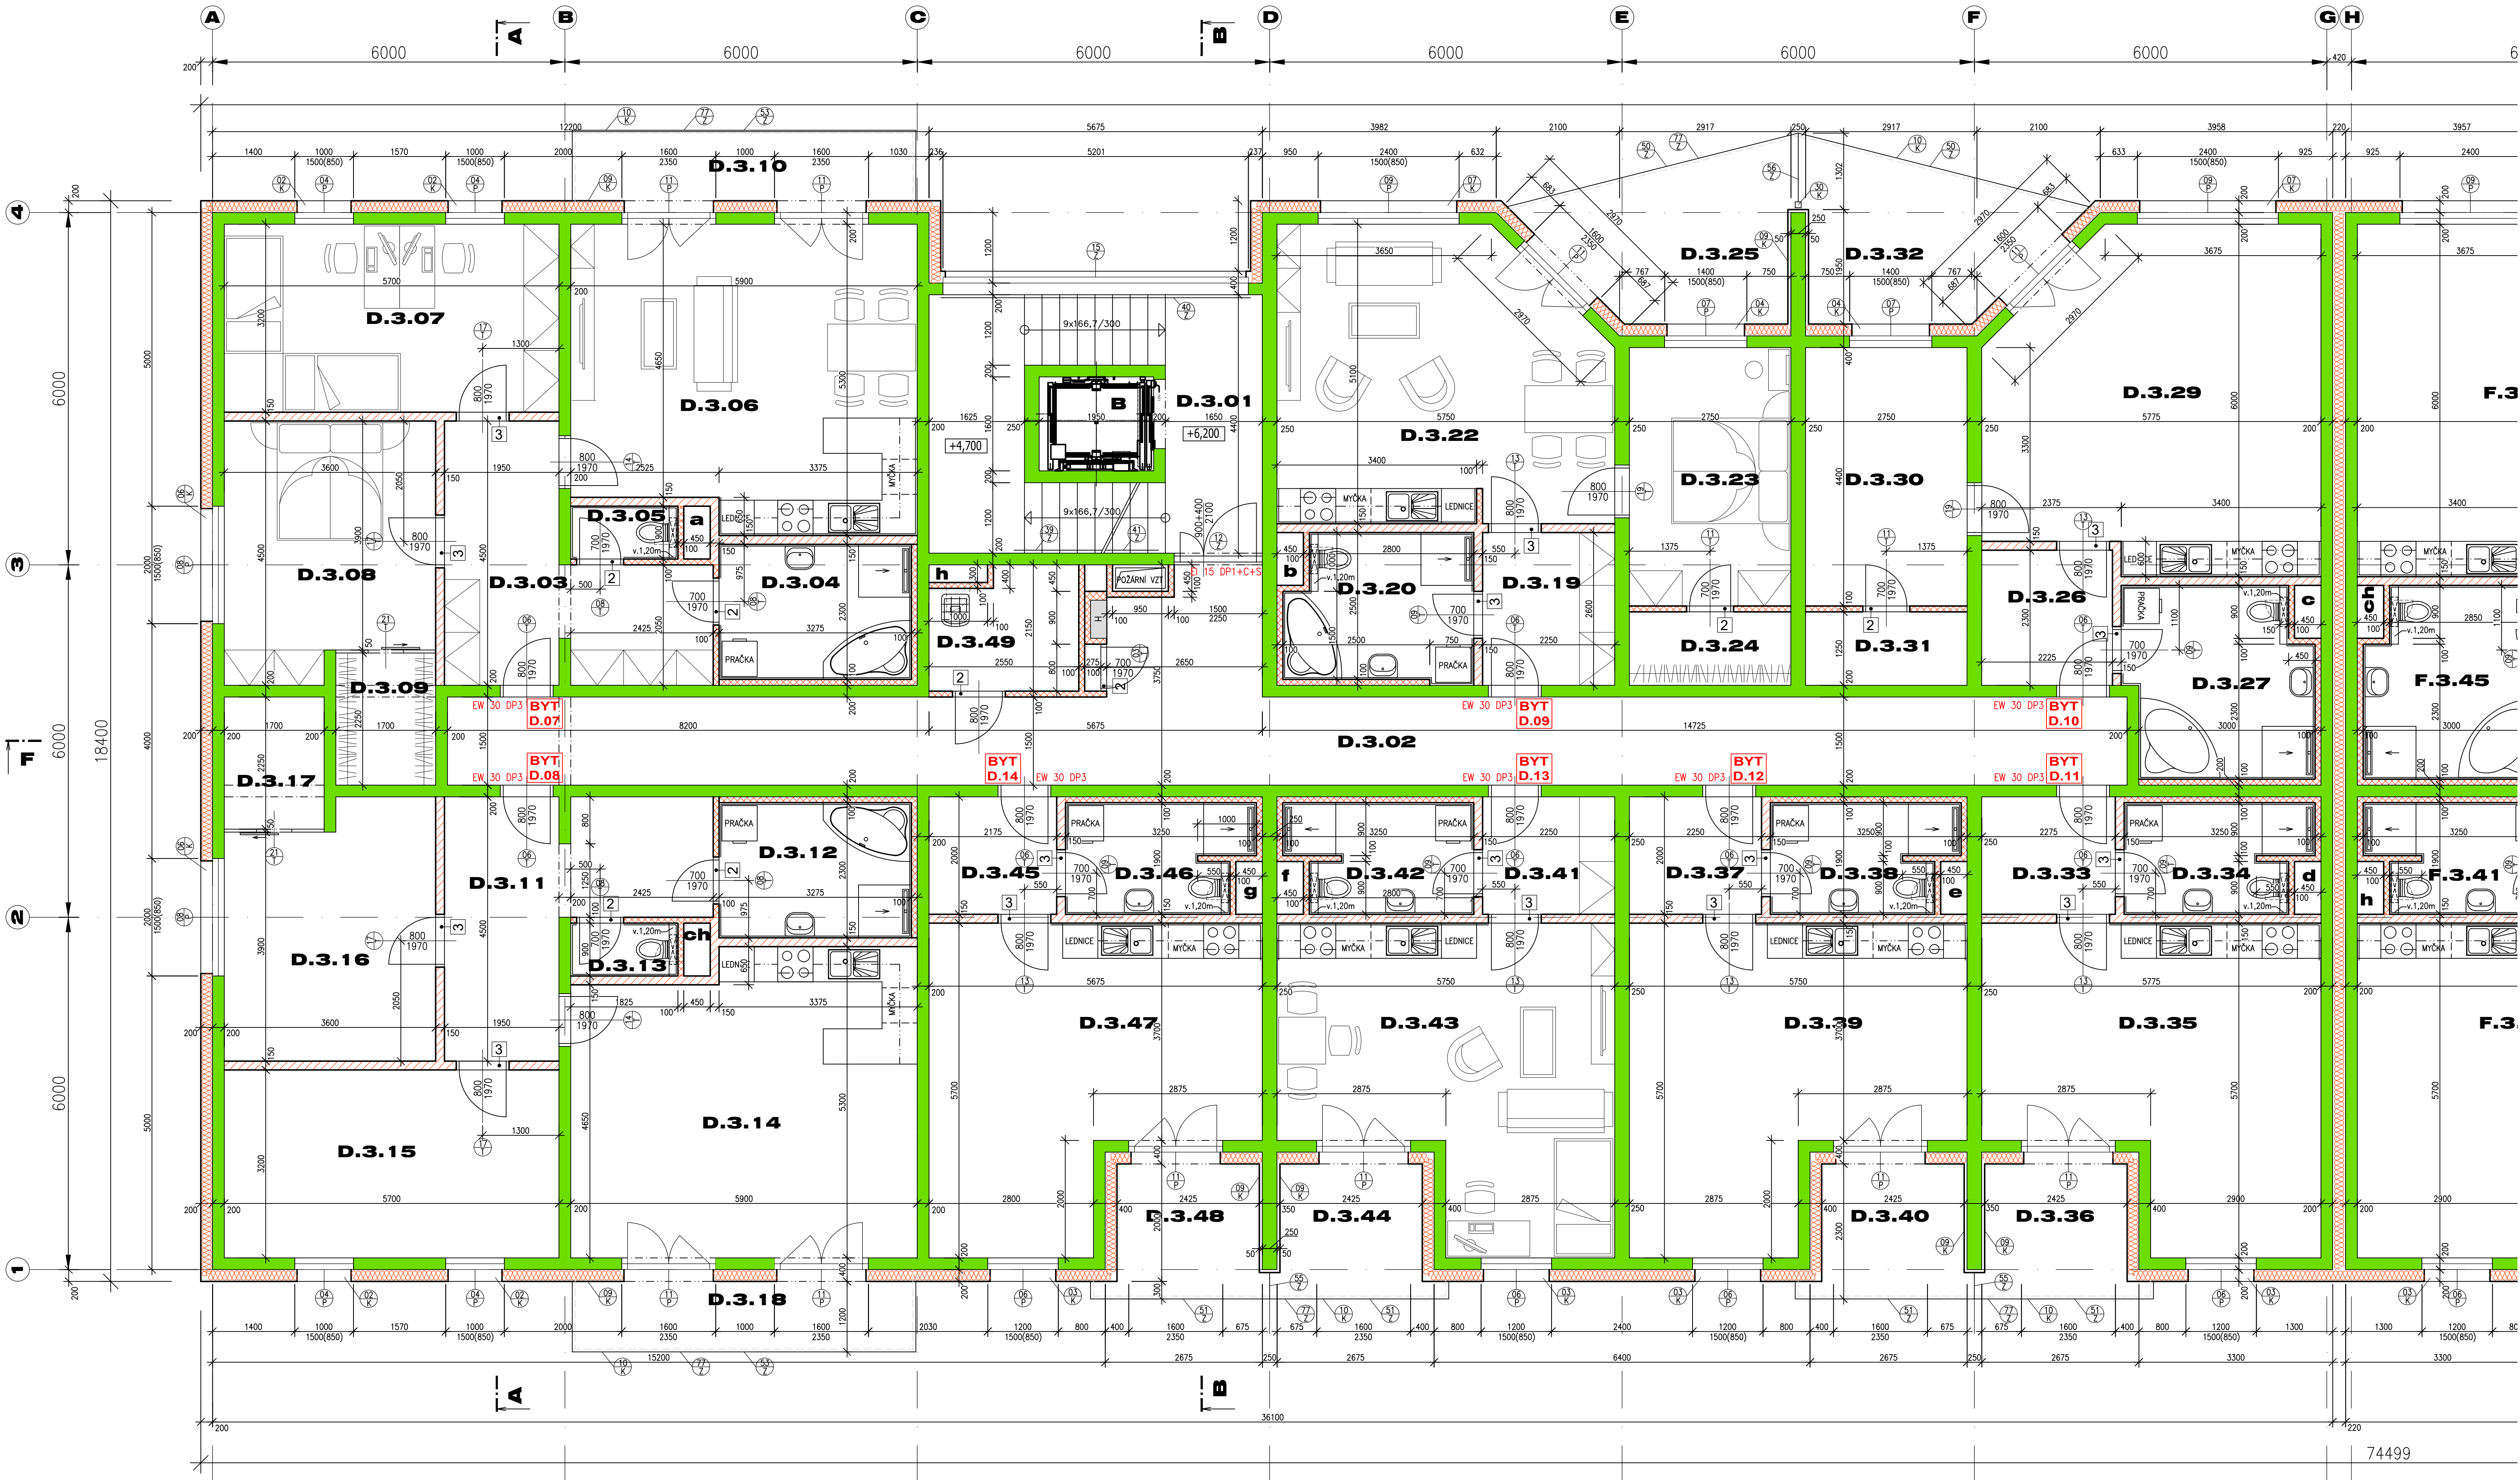

LEGENDA MÍSTNOSTÍ - dům D					
OZN	ÓČEL MÍSTNOSTI	m2	PODLAHA	STĚNY/STROP	POZNÁMKA
D.3.01	SCHODISTOVÁ CHODBA	20,00	KERAMICKÁ DLAŽBA	STUKOVÁ OMÍTKA, MALBA	KERAM. SOKLİK v.100
D.3.02	CHODBA	48,30	KERAMICKÁ DLAŽBA	STUKOVÁ OMÍTKA, MALBA	KERAM. SOKLİK v.100
D.3.03	PŘEDSÍŇ	14,00	KERAMICKÁ DLAŽBA	STUKOVÁ OMÍTKA, MALBA	KERAM. SOKLİK v.100
D.3.04	KOUPELNA	7,55	KERAMICKÁ DLAŽBA	OMÍTKA / SOK. PODKLAD	KERAM. OBKLAD v.2400
D.3.05	WC	1,65	KERAMICKÁ DLAŽBA	OMÍTKA / SOK. PODKLAD	KERAM. OBKLAD v.2400
D.3.06	OPRÁVNĚNÍ POKOJ S KUCH. K.	28,95	LAMINÁTOVÁ PLOVČIN	STUKOVÁ OMÍTKA, MALBA	SOKLİK
D.3.07	POKOJ	18,25	LAMINÁTOVÁ PLOVČIN	STUKOVÁ OMÍTKA, MALBA	SOKLİK
D.3.08	LOŽNICE	15,05	LAMINÁTOVÁ PLOVČIN	STUKOVÁ OMÍTKA, MALBA	SOKLİK
D.3.09	SÁLNA	3,80	LAMINÁTOVÁ PLOVČIN	STUKOVÁ OMÍTKA, MALBA	SOKLİK
D.3.10	BALCON	7,85	MRAŽKOVIDLOVÁ DLAŽBA	FASÁDNÍ OMÍTKA	
D.3.11	PŘEDSÍŇ	14,00	KERAMICKÁ DLAŽBA	STUKOVÁ OMÍTKA, MALBA	KERAM. SOKLİK v.100
D.3.12	KOUPELNA	7,55	KERAMICKÁ DLAŽBA	OMÍTKA / SOK. PODKLAD	KERAM. OBKLAD v.2400
D.3.13	WC	1,65	KERAMICKÁ DLAŽBA	OMÍTKA / SOK. PODKLAD	KERAM. OBKLAD v.2400
D.3.14	OPRÁVNĚNÍ POKOJ S KUCH. K.	28,95	LAMINÁTOVÁ PLOVČIN	STUKOVÁ OMÍTKA, MALBA	SOKLİK
D.3.15	POKOJ	18,25	LAMINÁTOVÁ PLOVČIN	STUKOVÁ OMÍTKA, MALBA	SOKLİK
D.3.16	LOŽNICE	15,05	LAMINÁTOVÁ PLOVČIN	STUKOVÁ OMÍTKA, MALBA	SOKLİK
D.3.17	SÁLNA	3,80	LAMINÁTOVÁ PLOVČIN	STUKOVÁ OMÍTKA, MALBA	SOKLİK
D.3.18	BALCON	7,85	MRAŽKOVIDLOVÁ DLAŽBA	FASÁDNÍ OMÍTKA	
D.3.19	PŘEDSÍŇ	5,85	KERAMICKÁ DLAŽBA	STUKOVÁ OMÍTKA, MALBA	KERAM. SOKLİK v.100
D.3.20	KOUPELNA + WC	7,75	KERAMICKÁ DLAŽBA	STUKOVÁ OMÍTKA, MALBA	KERAM. OBKLAD v.2400
D.3.21	neobacco				
D.3.22	OPRÁVNĚNÍ POKOJ S KUCH. K.	27,20	LAMINÁTOVÁ PLOVČIN	STUKOVÁ OMÍTKA, MALBA	SOKLİK
D.3.23	LOŽNICE	12,10	LAMINÁTOVÁ PLOVČIN	STUKOVÁ OMÍTKA, MALBA	SOKLİK
D.3.24	SÁLNA	3,45	LAMINÁTOVÁ PLOVČIN	STUKOVÁ OMÍTKA, MALBA	SOKLİK
D.3.25	BALCON	11,00	MRAŽKOVIDLOVÁ DLAŽBA	FASÁDNÍ OMÍTKA	
D.3.26	PŘEDSÍŇ	5,10	KERAMICKÁ DLAŽBA	STUKOVÁ OMÍTKA, MALBA	KERAM. SOKLİK v.100
D.3.27	KOUPELNA + WC	9,95	KERAMICKÁ DLAŽBA	STUKOVÁ OMÍTKA, MALBA	KERAM. OBKLAD v.2400
D.3.28	neobacco				
D.3.29	OPRÁVNĚNÍ POKOJ S KUCH. K.	31,20	LAMINÁTOVÁ PLOVČIN	STUKOVÁ OMÍTKA, MALBA	SOKLİK
D.3.30	LOŽNICE	12,10	LAMINÁTOVÁ PLOVČIN	STUKOVÁ OMÍTKA, MALBA	SOKLİK
D.3.31	SÁLNA	3,45	LAMINÁTOVÁ PLOVČIN	STUKOVÁ OMÍTKA, MALBA	SOKLİK
D.3.32	BALCON	11,00	MRAŽKOVIDLOVÁ DLAŽBA	FASÁDNÍ OMÍTKA	
D.3.33	PŘEDSÍŇ	4,55	KERAMICKÁ DLAŽBA	STUKOVÁ OMÍTKA, MALBA	KERAM. SOKLİK v.100
D.3.34	KOUPELNA + WC	5,85	KERAMICKÁ DLAŽBA	STUKOVÁ OMÍTKA, MALBA	KERAM. OBKLAD v.2400
D.3.35	OPRÁVNĚNÍ POKOJ	27,25	LAMINÁTOVÁ PLOVČIN	STUKOVÁ OMÍTKA, MALBA	SOKLİK
D.3.36	BALCON	6,10	MRAŽKOVIDLOVÁ DLAŽBA	FASÁDNÍ OMÍTKA	
D.3.37	PŘEDSÍŇ	4,50	KERAMICKÁ DLAŽBA	STUKOVÁ OMÍTKA, MALBA	KERAM. SOKLİK v.100
D.3.38	KOUPELNA + WC	5,85	KERAMICKÁ DLAŽBA	STUKOVÁ OMÍTKA, MALBA	KERAM. OBKLAD v.2400
D.3.39	OPRÁVNĚNÍ POKOJ	27,20	LAMINÁTOVÁ PLOVČIN	STUKOVÁ OMÍTKA, MALBA	SOKLİK
D.3.40	BALCON	6,10	MRAŽKOVIDLOVÁ DLAŽBA	FASÁDNÍ OMÍTKA	
D.3.41	PŘEDSÍŇ	4,50	KERAMICKÁ DLAŽBA	STUKOVÁ OMÍTKA, MALBA	KERAM. SOKLİK v.100
D.3.42	KOUPELNA + WC	5,85	KERAMICKÁ DLAŽBA	STUKOVÁ OMÍTKA, MALBA	KERAM. OBKLAD v.2400
D.3.43	OPRÁVNĚNÍ POKOJ	27,20	LAMINÁTOVÁ PLOVČIN	STUKOVÁ OMÍTKA, MALBA	SOKLİK
D.3.44	BALCON	6,10	MRAŽKOVIDLOVÁ DLAŽBA	FASÁDNÍ OMÍTKA	
D.3.45	PŘEDSÍŇ	4,35	KERAMICKÁ DLAŽBA	STUKOVÁ OMÍTKA, MALBA	KERAM. SOKLİK v.100
D.3.46	KOUPELNA + WC	5,85	KERAMICKÁ DLAŽBA	STUKOVÁ OMÍTKA, MALBA	KERAM. OBKLAD v.2400
D.3.47	OPRÁVNĚNÍ POKOJ	26,75	LAMINÁTOVÁ PLOVČIN	STUKOVÁ OMÍTKA, MALBA	SOKLİK
D.3.48	BALCON	6,10	MRAŽKOVIDLOVÁ DLAŽBA	FASÁDNÍ OMÍTKA	
D.3.49	OKRADOVÁ KOMORA	5,05	KERAMICKÁ DLAŽBA	STUKOVÁ OMÍTKA, MALBA	KERAM. OBKLAD v.1400 KERAM. SOKLİK v.100

TABULKA PŘEKLADŮ			
OZN.	ROZMĚR PŘEKLADU	HMOTNOST 1ks (kg)	KS
2	NEP 100 - 1,25m	26,00	8
3	NEP 150 - 1,25m	39,00	16

NAD ROZVADĚČE D V BYTECH BUDOU OSÁZENY PŘEKLADY 150x70x5mm
DELKA DLE SKUTEČNÉ VELIKOSTI ROZVADĚČŮ

NAD REVÍZNÍ DVÍŘKA BYTOVÝCH JADER BUDOU OSÁZENY PŘEKLADY 150x70x5mm-0,65m

NAD HYDRANTEM BUDE OSÁZEN PŘEKLAD 2x150x70x5mm-0,95m

LEGENDA MATERIÁLŮ	
	NOZÉ OBVOZOVÉ A VNITŘNÍ STĚNY (L.P. až 4.MP)
	BUZELIZOVANÉ MANUVOLE KONSTRUKCE
	NOZÉ OBVOZOVÉ A VNITŘNÍ STĚNY (L.P. až 6.MP)
	WAPROPOVÉ KIVORY SENÍKŮ (D. 250mm - 80F-LP AKU o tl. 200mm - 140F-LP nebo 70F-LP)
	VNITŘNÍ PŘECHY
	FORBORETOVNÁ PŘECHYNA NA MALTU PRO TENKÉ SPÁRY (59x24x150 mm), PĚVNOST 2,8 N/mm2
	VNITŘNÍ PŘECHY
	FORBORETOVNÁ PŘECHYNA NA MALTU PRO TENKÉ SPÁRY (59x24x100 mm), PĚVNOST 2,8 N/mm2
	PŘECHY m.2 f.0,05 - 0,02 m, dle
	WAPROPOVÉ KIVORY SENÍKŮ (D. 115mm - 20F-D, na maltu pro rovné zády)
	ATKOVÁ NADEZEMNÍ A POSEZOVÁ ZNÍM ZÁVRAHY tl. 200 mm
	BEZROVNÍ SÁDKOVÉ TVRZENÍ (DODROZOVACÍ mm), DALŠÍ BEZROVNÍ C25/20 X12 S VODROVNOU VETUŽÍ 14x8 A SÁDKOVÉ VETUŽÍ 5x8/10 m

389,32 m.n.m. = ±0,000 = ÚROVEŇ PODLAHY V 1.NP

SO 01a - OBJEKT "D"

PROJEKTANT
ING. PAVEL PECHA

INVESTOR
MANE ENGINEERING s.r.o.

AKCE
BYTOVÝ DŮM D a F
BYTOVÝ KOMPLEX KASÁRNA
ČESKÉ BUDĚJOVICE

VÝKRES
PŮDORYS 3.NP

VYPRACOVAL
ING. PAVEL DOLANSKÝ

BYTOVÝ DŮM D a F
BYTOVÝ KOMPLEX KASÁRNA
ČESKÉ BUDĚJOVICE

STUPEŇ
DPS

DATUM
06/2022

Č. ZAKÁZKY
SP. 2021/10-1

Č. VÝKRESU
05

SP STUDIO s.r.o.

ARCHITECTONICKÁ KANCELÁŘ
BUDĚJOVICKÁ 58, ČESKÝ KRUMLOV
TEL. 380711315, FAX. 380712671