


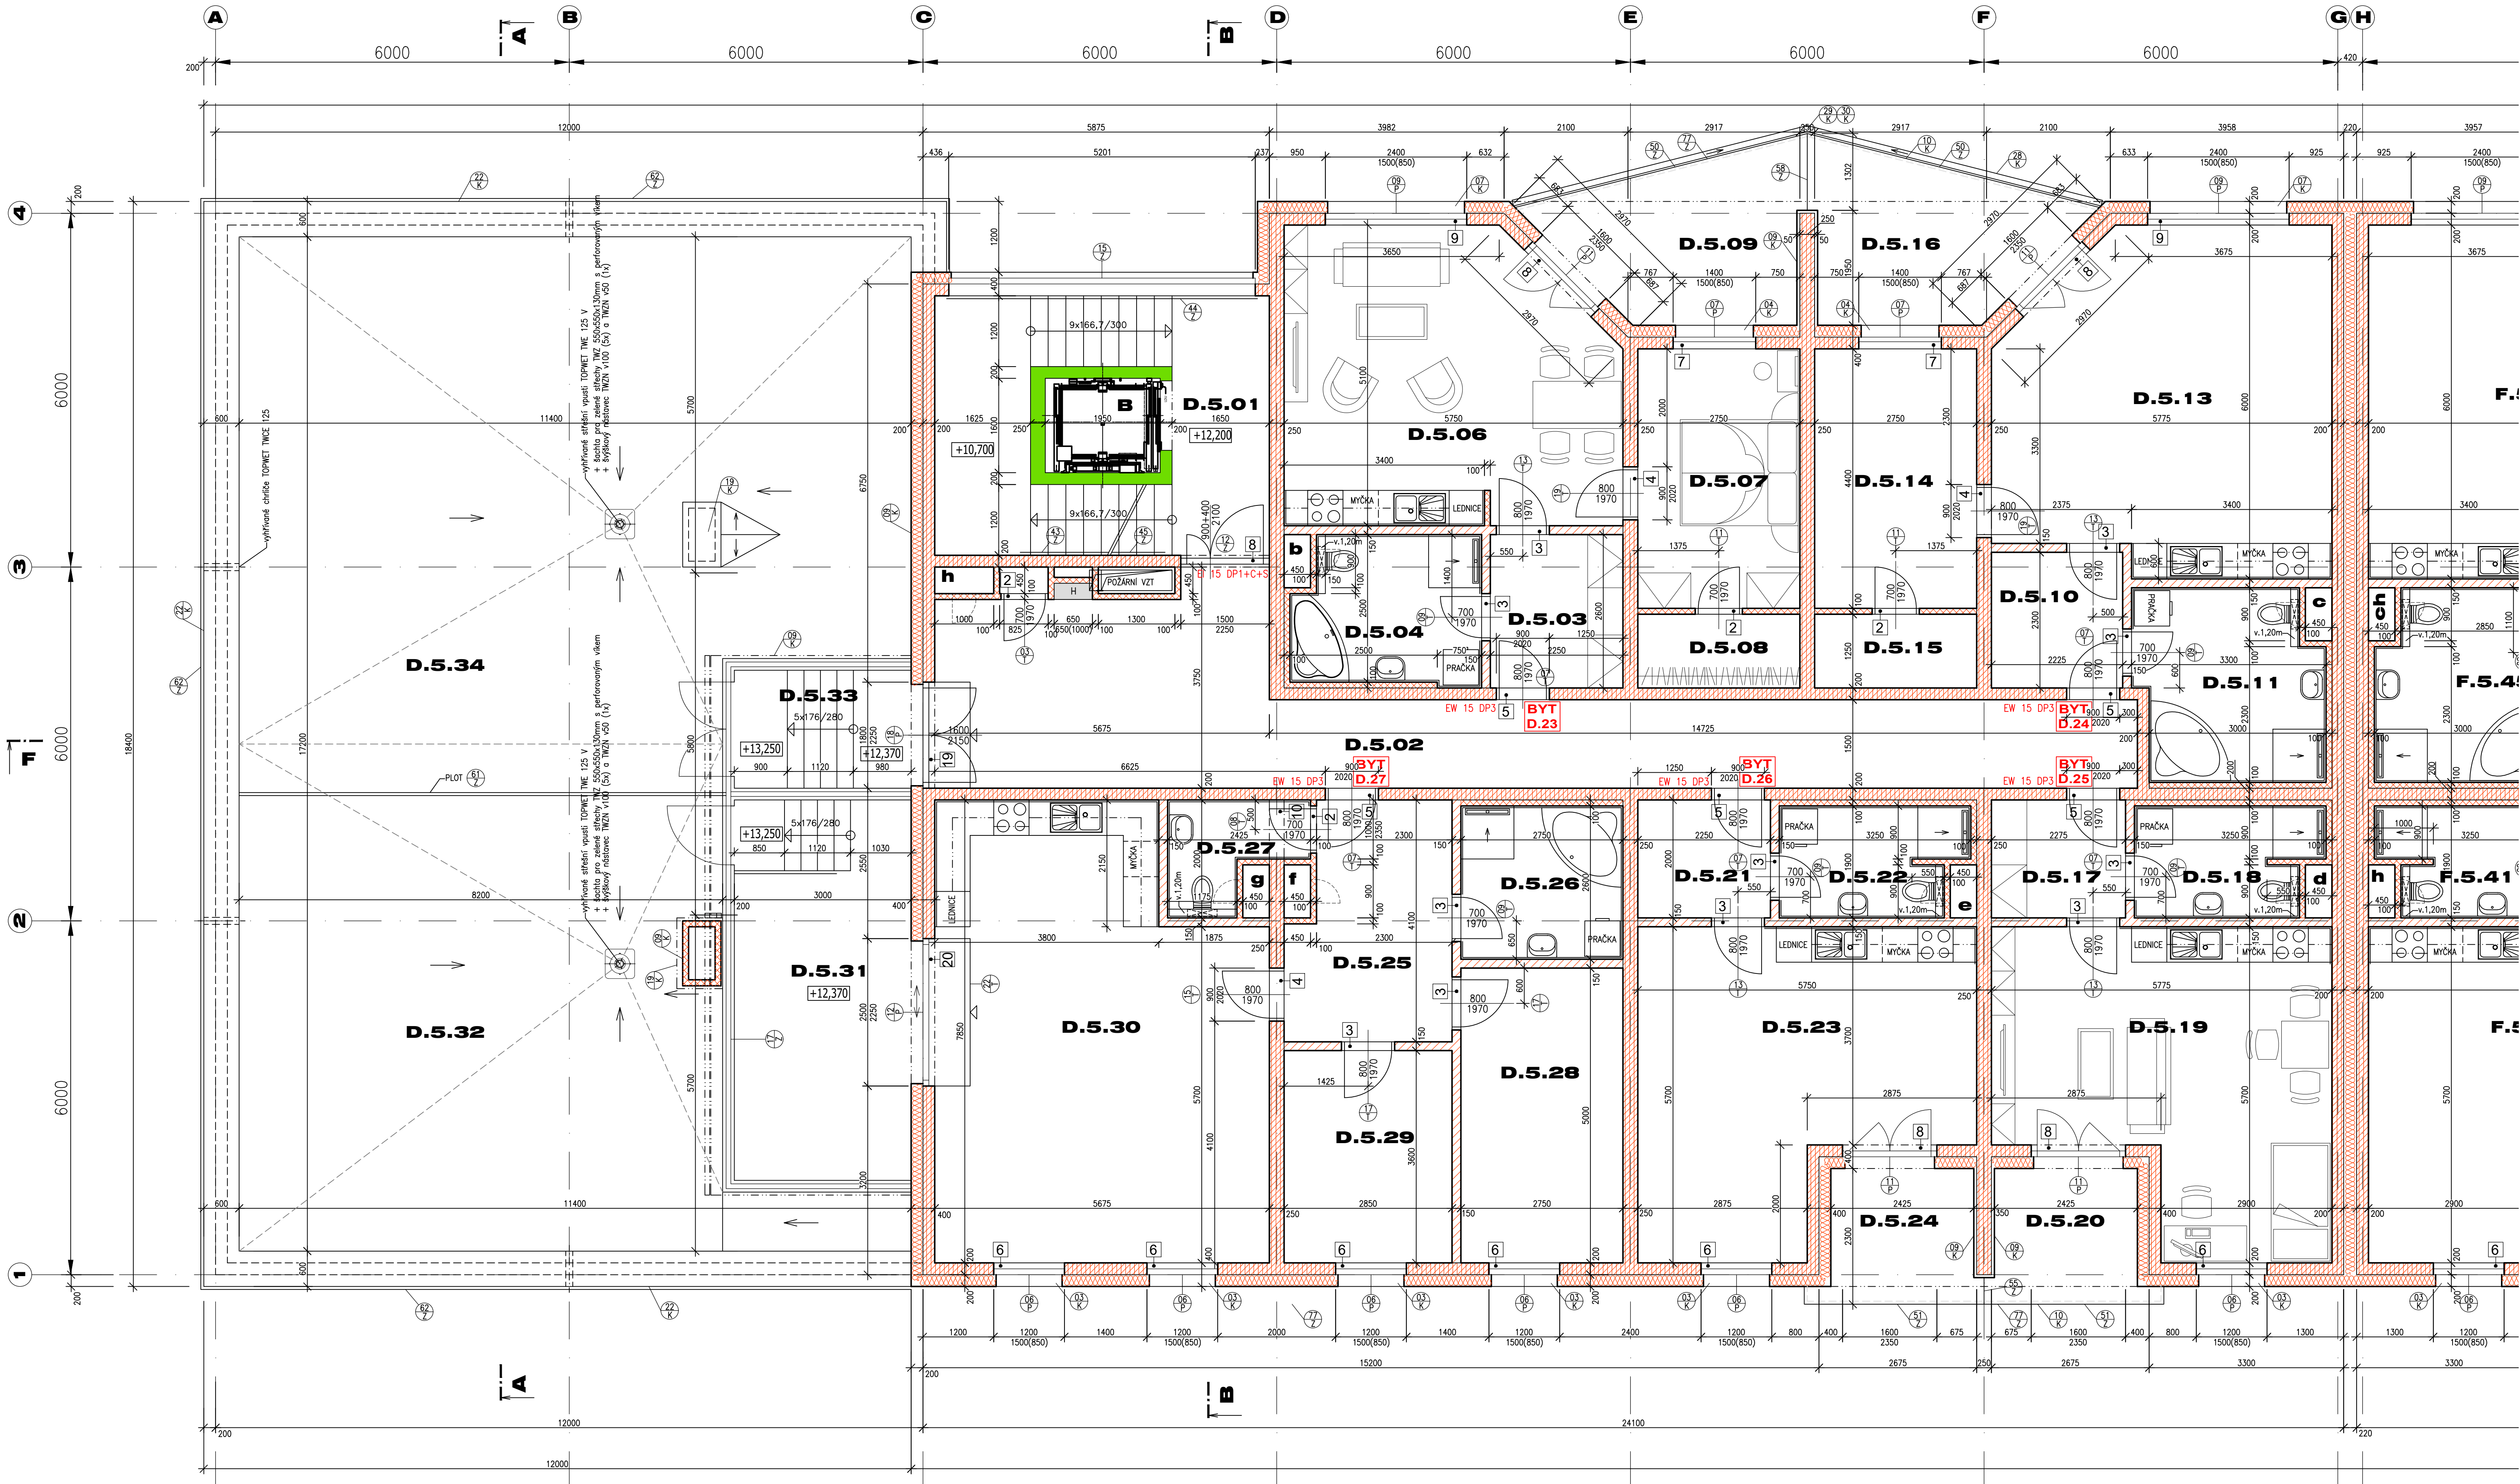

LEGENDA MÍSTNOSTÍ - dům D

OZN	ČEČL MÍSTNOSTI	m2	PODLAHA	STĚNY/STROP	POZNÁMKA
D.5.01	SCHODIŠTĚ CHODBA	20,50	KERAMICKÁ DLAŽBA	STUKOVÁ OMÍTKA MALBA	KERAM. SOKLIK v.100
D.5.02	CHODBA	41,35	KERAMICKÁ DLAŽBA	STUKOVÁ OMÍTKA MALBA	KERAM. SOKLIK v.100
D.5.03	PŘEDSÍŇ	5,85	KERAMICKÁ DLAŽBA	STUKOVÁ OMÍTKA MALBA	KERAM. SOKLIK v.100
D.5.04	KOUPELNA + WC	7,75	KERAMICKÁ DLAŽBA	OMÍTKA / SÍK PODLEH	KERAM. OBKLAD v.2400
D.5.05	neobdazeno				
D.5.06	OBYVACÍ POKOJ S KUCH. K.	27,20	LAMINÁTOVÁ PLOVOKUČI	STUKOVÁ OMÍTKA MALBA	SOKLIK
D.5.07	LOŽNICE	12,10	LAMINÁTOVÁ PLOVOKUČI	STUKOVÁ OMÍTKA MALBA	SOKLIK
D.5.08	SÁŇNA	3,45	LAMINÁTOVÁ PLOVOKUČI	STUKOVÁ OMÍTKA MALBA	SOKLIK
D.5.09	BALCON	11,50	MRŠZIVODOPNÁ DLAŽBA	FASÁDNÍ OMÍTKA	
D.5.10	PŘEDSÍŇ	5,10	KERAMICKÁ DLAŽBA	STUKOVÁ OMÍTKA MALBA	KERAM. SOKLIK v.100
D.5.11	KOUPELNA + WC	9,95	KERAMICKÁ DLAŽBA	OMÍTKA / SÍK PODLEH	KERAM. OBKLAD v.2400
D.5.12	neobdazeno				
D.5.13	OBYVACÍ POKOJ S KUCH. K.	31,20	LAMINÁTOVÁ PLOVOKUČI	STUKOVÁ OMÍTKA MALBA	SOKLIK
D.5.14	LOŽNICE	12,10	LAMINÁTOVÁ PLOVOKUČI	STUKOVÁ OMÍTKA MALBA	SOKLIK
D.5.15	SÁŇNA	3,45	LAMINÁTOVÁ PLOVOKUČI	STUKOVÁ OMÍTKA MALBA	SOKLIK
D.5.16	BALCON	11,50	MRŠZIVODOPNÁ DLAŽBA	FASÁDNÍ OMÍTKA	
D.5.17	PŘEDSÍŇ	4,55	KERAMICKÁ DLAŽBA	STUKOVÁ OMÍTKA MALBA	KERAM. SOKLIK v.100
D.5.18	KOUPELNA + WC	5,65	KERAMICKÁ DLAŽBA	OMÍTKA / SÍK PODLEH	KERAM. OBKLAD v.2400
D.5.19	OBYVACÍ PROSTOR	27,35	LAMINÁTOVÁ PLOVOKUČI	STUKOVÁ OMÍTKA MALBA	SOKLIK
D.5.20	BALCON	6,10	MRŠZIVODOPNÁ DLAŽBA	FASÁDNÍ OMÍTKA	
D.5.21	PŘEDSÍŇ	4,50	KERAMICKÁ DLAŽBA	STUKOVÁ OMÍTKA MALBA	KERAM. SOKLIK v.100
D.5.22	KOUPELNA + WC	5,65	KERAMICKÁ DLAŽBA	OMÍTKA / SÍK PODLEH	KERAM. OBKLAD v.2400
D.5.23	OBYVACÍ PROSTOR	27,35	LAMINÁTOVÁ PLOVOKUČI	STUKOVÁ OMÍTKA MALBA	SOKLIK
D.5.24	BALCON	6,10	MRŠZIVODOPNÁ DLAŽBA	FASÁDNÍ OMÍTKA	
D.5.25	PŘEDSÍŇ	10,55	KERAMICKÁ DLAŽBA	STUKOVÁ OMÍTKA MALBA	KERAM. SOKLIK v.100
D.5.26	KOUPELNA	7,15	KERAMICKÁ DLAŽBA	OMÍTKA / SÍK PODLEH	KERAM. OBKLAD v.2400
D.5.27	WC	3,60	KERAMICKÁ DLAŽBA	OMÍTKA / SÍK PODLEH	KERAM. OBKLAD v.2400
D.5.28	LOŽNICE	13,75	LAMINÁTOVÁ PLOVOKUČI	STUKOVÁ OMÍTKA MALBA	SOKLIK
D.5.29	POKOJ	10,25	LAMINÁTOVÁ PLOVOKUČI	STUKOVÁ OMÍTKA MALBA	SOKLIK
D.5.30	OBYVACÍ POKOJ S KUCH. K.	40,75	LAMINÁTOVÁ PLOVOKUČI	STUKOVÁ OMÍTKA MALBA	SOKLIK
D.5.31	ZIMNÍ ZAHŘAD	19,85	MRŠZIVODOPNÁ DLAŽBA	FASÁDNÍ OMÍTKA	
D.5.32	STŘEDNÍ ZAHŘAD	65,80	TRÁVNÍK, ÚR. TERASA	FASÁDNÍ OMÍTKA	
D.5.33	ZIMNÍ ZAHŘAD	6,35	MRŠZIVODOPNÁ DLAŽBA	FASÁDNÍ OMÍTKA	
D.5.34	ZELENÁ STŘEDNÍ	99,45	TRÁVNÍK, ÚR. TERASA	FASÁDNÍ OMÍTKA	

TABULKA PŘEKLADŮ

OZN.	ROZMĚR PŘEKLADU	HMOTNOST 1ks (kg)	KS
2	NEP 100 – 1,25m	26,00	4
3	NEP 150 – 1,25m	39,00	11
4	PE 140 – 1,25m (2 ks/otvor)	16,13	6
5	SENDWIX 70F – 1,25m	112,50	5
6	SENDWIX 70F – 1,50m	135,00	6
7	PREFA (viz. konstr. část)		
8	PREFA (viz. konstr. část)		
9	PREFA (viz. konstr. část)		
10	PREFA (viz. konstr. část)		
19	PREFA (viz. konstr. část)		
20	PREFA (viz. konstr. část)		

NAD ROZVADĚČI E I V BYTĚCH BUDOV OSÁZENÝ PŘEKLADY L50x70x5mm

DELKA DLE SKUTÉCNÉ VELIKOSTI ROZVADĚČŮ

NAD REVIZNÍ DVĚŘKA BYTOVÝCH JADER BUDOV OSÁZENÝ PŘEKLADY L50x70x5mm-0,65m

NAD HYDRAITEM BUDE OSÁZEN PŘEKLAD 2xL50x70x5mm-0,95m

LEGENDA MATERIÁLŮ

- NOŠNĚ OBODOVÉ A VNITŘNÍ STĚNY (LIP at 4.NP)
- ŽELEZOBETONOVÉ MONOLITICKÉ KONSTRUKCE
- NOŠNĚ OBODOVÉ A VNITŘNÍ STĚNY (LIP at 4.NP)
- VÝPODPOVĚŠOVÉ KAMRY SÍDELMY (L 250mm – 80F-LP ANU a L 200mm – 140F-LP nebo 70F-LP)
- VNITŘNÍ PŘECHY
- PORCELENOVÁ PŘECHOVKA NA MALTO PRO TENNÉ SPÁRY (599x249x150 mm), PEVNOST 2,8 N/mm2
- VNITŘNÍ PŘECHY
- PORCELENOVÁ PŘECHOVKA NA MALTO PRO TENNÉ SPÁRY (599x249x100 mm), PEVNOST 2,8 N/mm2
- PŘECHY m2, P.025 – železný zářez (L 115mm – 20F-0, na maltu pro říznou zářez)
- OBODOVÉ ŽEBŘÍ STĚNY
- KONKRETNÍ ZATEPLACÍ SYSTÉM ETICS (TEPELNÁ IZOLACE MINERÁLNÍ VLNĚ H. 200 mm, 0,035 W/mK)
- KONKRETNÍ ZATEPLACÍ SYSTÉM ETICS (TEPELNÁ IZOLACE PENKOVÁ PĚNA K5 H. 50 mm, 0,020 W/mK)
- KONKRETNÍ ZATEPLACÍ SYSTÉM ETICS – SÍKOVÁ A POKRYTÍ ČÁSTI (TEPELNÁ IZOLACE EXTRUOVANÝ POLYSTYRÉN H. 200 mm, 0,033 W/mK)
- ATIKOVÁ NÁSTĚVNÍKA A POSOZOVÁ ZIMNÍ ZAHŘADY H. 200 mm
- BETONOVÁ SÁLOVACÍ TVÁŘNICE (200x200x250 mm), ZALITA BETONEM C25/30 KČ2 S VODODURNOU VÝZTUŽÍ 1x8mm A SVÝSLVOU VÝZTUŽÍ 5x8mm/1m

ZMĚNA 10.11.2022

389,32 m.n.m. = ±0,000 = ÚROVEŇ PODLAHY V 1.NP

SO 01a - OBJEKT "D"



PROJEKTANT ING. PAVEL PECHA	VYPRACOVAL ING. PAVEL DOLANSKÝ	SP STUDIO s.r.o. ARCHITECTONICKÁ KANCELÁŘ BUDĚJOVICKÁ 58, ČESKÝ KRUMLOV TEL. 380711315, FAX. 380712671
INVESTOR MANE ENGINEERING s.r.o. Okružní 2615, 370 01 České Budějovice	AKCE BYTOVÝ DŮM D a F BYTOVÝ KOMPLEX KASÁRNA ČESKÉ BUDĚJOVICE	STUPEŇ DPS DATUM 06/2022 Č. ZAKÁZKY SP_2021/10-1 MĚŘITKO 1:50 Č. VÝKRESU 07
VÝKRES PŮDORYS 5.NP		