


LEGENDA MÍSTNOSTÍ - dům D				
OZN	ÚČEL MÍSTNOSTI	m2	PODLAHA	STĚNY/STROP
D.4.01	CHOŠTĚNÁ CHODBA	20,50	KERAMICKÁ DLAŽBA	STUKOVÁ OMÍTKA, MALBA
D.4.02	CHOŠTĚNÁ CHODBA	53,45	KERAMICKÁ DLAŽBA	STUKOVÁ OMÍTKA, MALBA
D.4.03	PŘEDSÍŇ	14,00	KERAMICKÁ DLAŽBA	STUKOVÁ OMÍTKA, MALBA
D.4.04	KOUPELNA	7,55	KERAMICKÁ DLAŽBA	OMÍTKA / SÍK PODHLED
D.4.05	WC	1,65	KERAMICKÁ DLAŽBA	OMÍTKA / SÍK PODHLED
D.4.06	OBYVACÍ POKOJ S KUCH. K.	29,95	LAMINÁTNÍ PLOVOUCÍ	STUKOVÁ OMÍTKA, MALBA
D.4.07	POKOJ	18,25	LAMINÁTNÍ PLOVOUCÍ	STUKOVÁ OMÍTKA, MALBA
D.4.08	LOŽNICE	15,05	LAMINÁTNÍ PLOVOUCÍ	STUKOVÁ OMÍTKA, MALBA
D.4.09	SÁŇA	3,80	LAMINÁTNÍ PLOVOUCÍ	STUKOVÁ OMÍTKA, MALBA
D.4.10	BALKON	7,65	MRAŽIZODORNÁ DLAŽBA	FASÁDNÍ OMÍTKA
D.4.11	PŘEDSÍŇ	14,00	KERAMICKÁ DLAŽBA	STUKOVÁ OMÍTKA, MALBA
D.4.12	KOUPELNA	7,55	KERAMICKÁ DLAŽBA	OMÍTKA / SÍK PODHLED
D.4.13	WC	1,65	KERAMICKÁ DLAŽBA	OMÍTKA / SÍK PODHLED
D.4.14	OBYVACÍ POKOJ S KUCH. K.	29,95	LAMINÁTNÍ PLOVOUCÍ	STUKOVÁ OMÍTKA, MALBA
D.4.15	POKOJ	18,25	LAMINÁTNÍ PLOVOUCÍ	STUKOVÁ OMÍTKA, MALBA
D.4.16	LOŽNICE	15,05	LAMINÁTNÍ PLOVOUCÍ	STUKOVÁ OMÍTKA, MALBA
D.4.17	SÁŇA	3,80	LAMINÁTNÍ PLOVOUCÍ	STUKOVÁ OMÍTKA, MALBA
D.4.18	BALKON	7,65	MRAŽIZODORNÁ DLAŽBA	FASÁDNÍ OMÍTKA
D.4.19	PŘEDSÍŇ	5,85	KERAMICKÁ DLAŽBA	STUKOVÁ OMÍTKA, MALBA
D.4.20	KOUPELNA + WC	7,75	KERAMICKÁ DLAŽBA	STUKOVÁ OMÍTKA, MALBA
D.4.21	neoboznaeno			
D.4.22	OBYVACÍ POKOJ S KUCH. K.	27,20	LAMINÁTNÍ PLOVOUCÍ	STUKOVÁ OMÍTKA, MALBA
D.4.23	LOŽNICE	12,10	LAMINÁTNÍ PLOVOUCÍ	STUKOVÁ OMÍTKA, MALBA
D.4.24	SÁŇA	3,45	LAMINÁTNÍ PLOVOUCÍ	STUKOVÁ OMÍTKA, MALBA
D.4.25	BALKON	11,00	MRAŽIZODORNÁ DLAŽBA	FASÁDNÍ OMÍTKA
D.4.26	PŘEDSÍŇ	5,10	KERAMICKÁ DLAŽBA	STUKOVÁ OMÍTKA, MALBA
D.4.27	KOUPELNA + WC	9,95	KERAMICKÁ DLAŽBA	STUKOVÁ OMÍTKA, MALBA
D.4.28	neoboznaeno			
D.4.29	OBYVACÍ POKOJ S KUCH. K.	31,20	LAMINÁTNÍ PLOVOUCÍ	STUKOVÁ OMÍTKA, MALBA
D.4.30	LOŽNICE	12,10	LAMINÁTNÍ PLOVOUCÍ	STUKOVÁ OMÍTKA, MALBA
D.4.31	SÁŇA	3,45	LAMINÁTNÍ PLOVOUCÍ	STUKOVÁ OMÍTKA, MALBA
D.4.32	BALKON	11,00	MRAŽIZODORNÁ DLAŽBA	FASÁDNÍ OMÍTKA
D.4.33	PŘEDSÍŇ	4,55	KERAMICKÁ DLAŽBA	STUKOVÁ OMÍTKA, MALBA
D.4.34	KOUPELNA + WC	5,65	KERAMICKÁ DLAŽBA	STUKOVÁ OMÍTKA, MALBA
D.4.35	OBYTNÝ PROSTOR	27,35	LAMINÁTNÍ PLOVOUCÍ	STUKOVÁ OMÍTKA, MALBA
D.4.36	BALKON	6,10	MRAŽIZODORNÁ DLAŽBA	FASÁDNÍ OMÍTKA
D.4.37	PŘEDSÍŇ	4,50	KERAMICKÁ DLAŽBA	STUKOVÁ OMÍTKA, MALBA
D.4.38	KOUPELNA + WC	5,65	KERAMICKÁ DLAŽBA	STUKOVÁ OMÍTKA, MALBA
D.4.39	OBYTNÝ PROSTOR	27,20	LAMINÁTNÍ PLOVOUCÍ	STUKOVÁ OMÍTKA, MALBA
D.4.40	BALKON	6,10	MRAŽIZODORNÁ DLAŽBA	FASÁDNÍ OMÍTKA
D.4.41	PŘEDSÍŇ	4,50	KERAMICKÁ DLAŽBA	STUKOVÁ OMÍTKA, MALBA
D.4.42	KOUPELNA + WC	5,65	KERAMICKÁ DLAŽBA	STUKOVÁ OMÍTKA, MALBA
D.4.43	OBYTNÝ PROSTOR	27,20	LAMINÁTNÍ PLOVOUCÍ	STUKOVÁ OMÍTKA, MALBA
D.4.44	BALKON	6,10	MRAŽIZODORNÁ DLAŽBA	FASÁDNÍ OMÍTKA
D.4.45	PŘEDSÍŇ	4,35	KERAMICKÁ DLAŽBA	STUKOVÁ OMÍTKA, MALBA
D.4.46	KOUPELNA + WC	5,65	KERAMICKÁ DLAŽBA	STUKOVÁ OMÍTKA, MALBA
D.4.47	OBYTNÝ PROSTOR	26,75	LAMINÁTNÍ PLOVOUCÍ	STUKOVÁ OMÍTKA, MALBA
D.4.48	BALKON	6,10	MRAŽIZODORNÁ DLAŽBA	FASÁDNÍ OMÍTKA

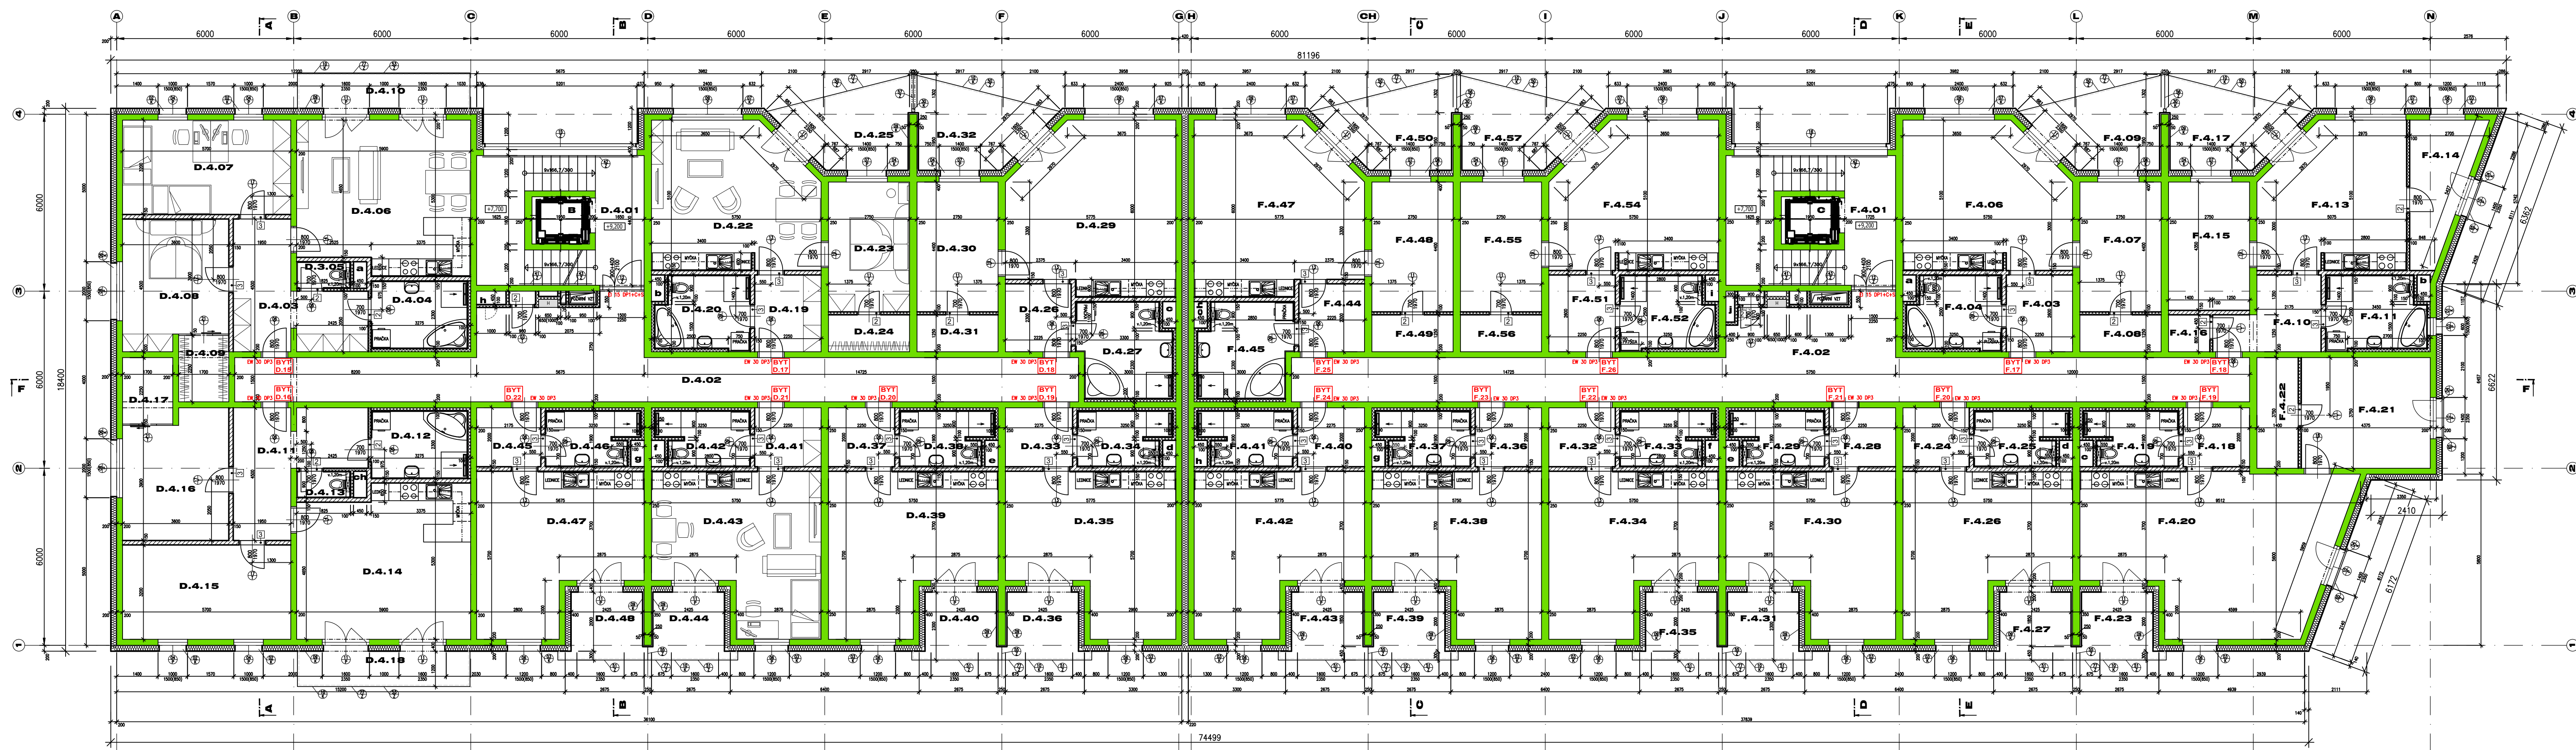

- LEGENDA MATERIÁLŮ**
- NOSNÉ OBVODOVÉ A VNITŘNÍ STĚNY (1 PP at 4 NP)
- VĚTRNÉ PRŮCHYBY KVALITY SÍKOVNÍ (tl. 200mm - 80F-LP AKU a tl. 200mm - 140F-LP nebo 70F-LP)
 - NOSNÉ OBVODOVÉ A VNITŘNÍ STĚNY (SNP at 6 NP)
- VĚTRNÉ PRŮCHYBY KVALITY SÍKOVNÍ (tl. 200mm - 80F-LP AKU a tl. 200mm - 140F-LP nebo 70F-LP)
 - VNITŘNÍ PRŮCHY
- POROBETONOVÁ PRŮCHOVKA NA MALTU PRO TENKÉ SPÁRY (599x249x150 mm), PEVNOST 2,8 N/mm2
 - VNITŘNÍ PRŮCHY
- POROBETONOVÁ PRŮCHOVKA NA MALTU PRO TENKÉ SPÁRY (599x249x100 mm), PEVNOST 2,8 N/mm2
 - PRŮCHY M.L. F.0.05 - IZOLACE
- VĚTRNÉ PRŮCHY KVALITY SÍKOVNÍ (tl. 115mm - 20F-D, na maltu pro IZOLACE SÍKOVNÍ)
 - OBVODOVÉ ŽLITÉ STĚNY
- KONKRETNÍ ZATEPLOVACÍ SYSTÉM ETICS (TEPELNÁ IZOLACE MINERÁLNÍ VLNĄ tl. 200 mm, 0,035 W/m2)
- KONKRETNÍ ZATEPLOVACÍ SYSTÉM ETICS (TEPELNÁ IZOLACE PERLITOVÁ PĚNA tl. 50 mm, 0,030 W/m2)
- KONKRETNÍ ZATEPLOVACÍ SYSTÉM ETICS - SKLÁVÁ A PROJEKOVANÝ ČÁSTI (TEPELNÁ IZOLACE EXTRUDOVANÝ POLYSTYRÉN tl. 200 mm, 0,033 W/m2)
 - ATIKOVÁ NÁDEŽOVNÁ A PROJEKOVANÁ ŽLITÁ ZAHRABY tl. 200 mm
- BETONOVÁ SALVÁNÍ TVÁRNICE (500x200x250 mm), ŽALUZIA BETONEM C25/30 X/2 S VODOKOUPNÍ VÝVODI 1x1066 A SYSTÉMU VÝVODI 5x1066/10

LEGENDA MÍSTNOSTÍ - dům F				
OZN	ÚČEL MÍSTNOSTI	m2	PODLAHA	STĚNY/STROP
F.5.01	CHOŠTĚNÁ CHODBA	20,80	KERAMICKÁ DLAŽBA	STUKOVÁ OMÍTKA, MALBA
F.5.02	CHOŠTĚNÁ CHODBA	58,15	KERAMICKÁ DLAŽBA	STUKOVÁ OMÍTKA, MALBA
F.5.03	PŘEDSÍŇ	5,65	KERAMICKÁ DLAŽBA	STUKOVÁ OMÍTKA, MALBA
F.5.04	KOUPELNA + WC	7,75	KERAMICKÁ DLAŽBA	OMÍTKA / SÍK PODHLED
F.5.05	neoboznaeno			
F.5.06	OBYVACÍ POKOJ S KUCH. K.	27,20	LAMINÁTNÍ PLOVOUCÍ	STUKOVÁ OMÍTKA, MALBA
F.5.07	LOŽNICE	12,10	LAMINÁTNÍ PLOVOUCÍ	STUKOVÁ OMÍTKA, MALBA
F.5.08	SÁŇA	3,45	LAMINÁTNÍ PLOVOUCÍ	STUKOVÁ OMÍTKA, MALBA
F.5.09	BALKON	11,00	MRAŽIZODORNÁ DLAŽBA	FASÁDNÍ OMÍTKA
F.5.10	PŘEDSÍŇ	7,55	KERAMICKÁ DLAŽBA	STUKOVÁ OMÍTKA, MALBA
F.5.11	KOUPELNA	7,95	KERAMICKÁ DLAŽBA	OMÍTKA / SÍK PODHLED
F.5.12	neoboznaeno			
F.5.13	OBYVACÍ POKOJ S KUCH. K.	23,80	LAMINÁTNÍ PLOVOUCÍ	STUKOVÁ OMÍTKA, MALBA
F.5.14	KOMORA	9,20	LAMINÁTNÍ PLOVOUCÍ	STUKOVÁ OMÍTKA, MALBA
F.5.15	LOŽNICE	12,00	LAMINÁTNÍ PLOVOUCÍ	STUKOVÁ OMÍTKA, MALBA
F.5.16	SÁŇA	1,75	LAMINÁTNÍ PLOVOUCÍ	STUKOVÁ OMÍTKA, MALBA
F.5.17	BALKON	11,00	MRAŽIZODORNÁ DLAŽBA	FASÁDNÍ OMÍTKA
F.5.18	PŘEDSÍŇ	4,50	KERAMICKÁ DLAŽBA	STUKOVÁ OMÍTKA, MALBA
F.5.19	KOUPELNA + WC	5,65	KERAMICKÁ DLAŽBA	OMÍTKA / SÍK PODHLED
F.5.20	OBYVACÍ POKOJ S KUCH. K.	42,70	LAMINÁTNÍ PLOVOUCÍ	STUKOVÁ OMÍTKA, MALBA
F.5.21	LOŽNICE	16,35	LAMINÁTNÍ PLOVOUCÍ	STUKOVÁ OMÍTKA, MALBA
F.5.22	SÁŇA	5,20	LAMINÁTNÍ PLOVOUCÍ	STUKOVÁ OMÍTKA, MALBA
F.5.23	BALKON	6,10	MRAŽIZODORNÁ DLAŽBA	FASÁDNÍ OMÍTKA
F.5.24	PŘEDSÍŇ	4,50	KERAMICKÁ DLAŽBA	STUKOVÁ OMÍTKA, MALBA
F.5.25	KOUPELNA + WC	5,65	KERAMICKÁ DLAŽBA	OMÍTKA / SÍK PODHLED
F.5.26	OBYTNÝ PROSTOR	27,20	LAMINÁTNÍ PLOVOUCÍ	STUKOVÁ OMÍTKA, MALBA
F.5.27	BALKON	6,10	MRAŽIZODORNÁ DLAŽBA	FASÁDNÍ OMÍTKA
F.5.28	PŘEDSÍŇ	4,50	KERAMICKÁ DLAŽBA	STUKOVÁ OMÍTKA, MALBA
F.5.29	KOUPELNA + WC	5,65	KERAMICKÁ DLAŽBA	OMÍTKA / SÍK PODHLED
F.5.30	OBYTNÝ PROSTOR	27,20	LAMINÁTNÍ PLOVOUCÍ	STUKOVÁ OMÍTKA, MALBA
F.5.31	BALKON	6,10	MRAŽIZODORNÁ DLAŽBA	FASÁDNÍ OMÍTKA
F.5.32	PŘEDSÍŇ	4,50	KERAMICKÁ DLAŽBA	STUKOVÁ OMÍTKA, MALBA
F.5.33	KOUPELNA + WC	5,65	KERAMICKÁ DLAŽBA	OMÍTKA / SÍK PODHLED
F.5.34	OBYTNÝ PROSTOR	27,20	LAMINÁTNÍ PLOVOUCÍ	STUKOVÁ OMÍTKA, MALBA
F.5.35	BALKON	6,10	MRAŽIZODORNÁ DLAŽBA	FASÁDNÍ OMÍTKA
F.5.36	PŘEDSÍŇ	4,50	KERAMICKÁ DLAŽBA	STUKOVÁ OMÍTKA, MALBA
F.5.37	KOUPELNA + WC	5,65	KERAMICKÁ DLAŽBA	OMÍTKA / SÍK PODHLED
F.5.38	OBYTNÝ PROSTOR	27,20	LAMINÁTNÍ PLOVOUCÍ	STUKOVÁ OMÍTKA, MALBA
F.5.39	BALKON	6,10	MRAŽIZODORNÁ DLAŽBA	FASÁDNÍ OMÍTKA

F.5.40	PŘEDSÍŇ	4,55	KERAMICKÁ DLAŽBA	STUKOVÁ OMÍTKA, MALBA	KERAM. SOKLIK v.100
F.5.41	KOUPELNA + WC	5,65	KERAMICKÁ DLAŽBA	OMÍTKA / SÍK PODHLED	KERAM. OBKLAD v.2400
F.5.42	OBYTNÝ PROSTOR	27,35	LAMINÁTNÍ PLOVOUCÍ	STUKOVÁ OMÍTKA, MALBA	SOKLIK
F.5.43	BALKON	6,10	MRAŽIZODORNÁ DLAŽBA	FASÁDNÍ OMÍTKA	
F.5.44	PŘEDSÍŇ	5,10	KERAMICKÁ DLAŽBA	STUKOVÁ OMÍTKA, MALBA	KERAM. SOKLIK v.100
F.5.45	KOUPELNA + WC	9,95	KERAMICKÁ DLAŽBA	OMÍTKA / SÍK PODHLED	KERAM. OBKLAD v.2400
F.5.46	neoboznaeno				
F.5.47	OBYVACÍ POKOJ S KUCH. K.	31,20	LAMINÁTNÍ PLOVOUCÍ	STUKOVÁ OMÍTKA, MALBA	SOKLIK
F.5.48	LOŽNICE	12,10	LAMINÁTNÍ PLOVOUCÍ	STUKOVÁ OMÍTKA, MALBA	SOKLIK
F.5.49	SÁŇA	3,45	LAMINÁTNÍ PLOVOUCÍ	STUKOVÁ OMÍTKA, MALBA	SOKLIK
F.5.50	BALKON	11,00	MRAŽIZODORNÁ DLAŽBA	FASÁDNÍ OMÍTKA	
F.5.51	PŘEDSÍŇ	5,85	KERAMICKÁ DLAŽBA	STUKOVÁ OMÍTKA, MALBA	KERAM. SOKLIK v.100
F.5.52	KOUPELNA + WC	7,75	KERAMICKÁ DLAŽBA	OMÍTKA / SÍK PODHLED	KERAM. OBKLAD v.2400
F.5.53	neoboznaeno				
F.5.54	OBYVACÍ POKOJ S KUCH. K.	27,20	LAMINÁTNÍ PLOVOUCÍ	STUKOVÁ OMÍTKA, MALBA	SOKLIK
F.5.55	LOŽNICE	12,10	LAMINÁTNÍ PLOVOUCÍ	STUKOVÁ OMÍTKA, MALBA	SOKLIK
F.5.56	SÁŇA	3,45	LAMINÁTNÍ PLOVOUCÍ	STUKOVÁ OMÍTKA, MALBA	SOKLIK
F.5.57	BALKON	11,00	MRAŽIZODORNÁ DLAŽBA	FASÁDNÍ OMÍTKA	



PROJEKTANT
ING. PAVEL PECHA

VYPRACOVAL
ING. PAVEL DOLANSKÝ

INVESTOR
VANELLUS quo vadis s.r.o.
Jaroslavská 840, 377 01 Jindřichův Hradec

AKCE
BYTOVÝ DŮM D a F
BYTOVÝ KOMPLEX KASÁRNA
ČESKÉ BUĎEJOVICE

VÝKRES
PŮDORYS 4.NP

STUPEŇ
06/2022

DATUM
Č. ZAKÁZKY
1:100

DPS
06/2022
SP. 2021/10-1
Č. VÝKRESU
06

SP STUDIO, s.r.o.
ARCHITECTONICKÁ KANCELÁŘ
BUĎEJOVSKÁ 58, ČESKÝ KRUMLOV
TEL. 380711315, FAX. 380712671