


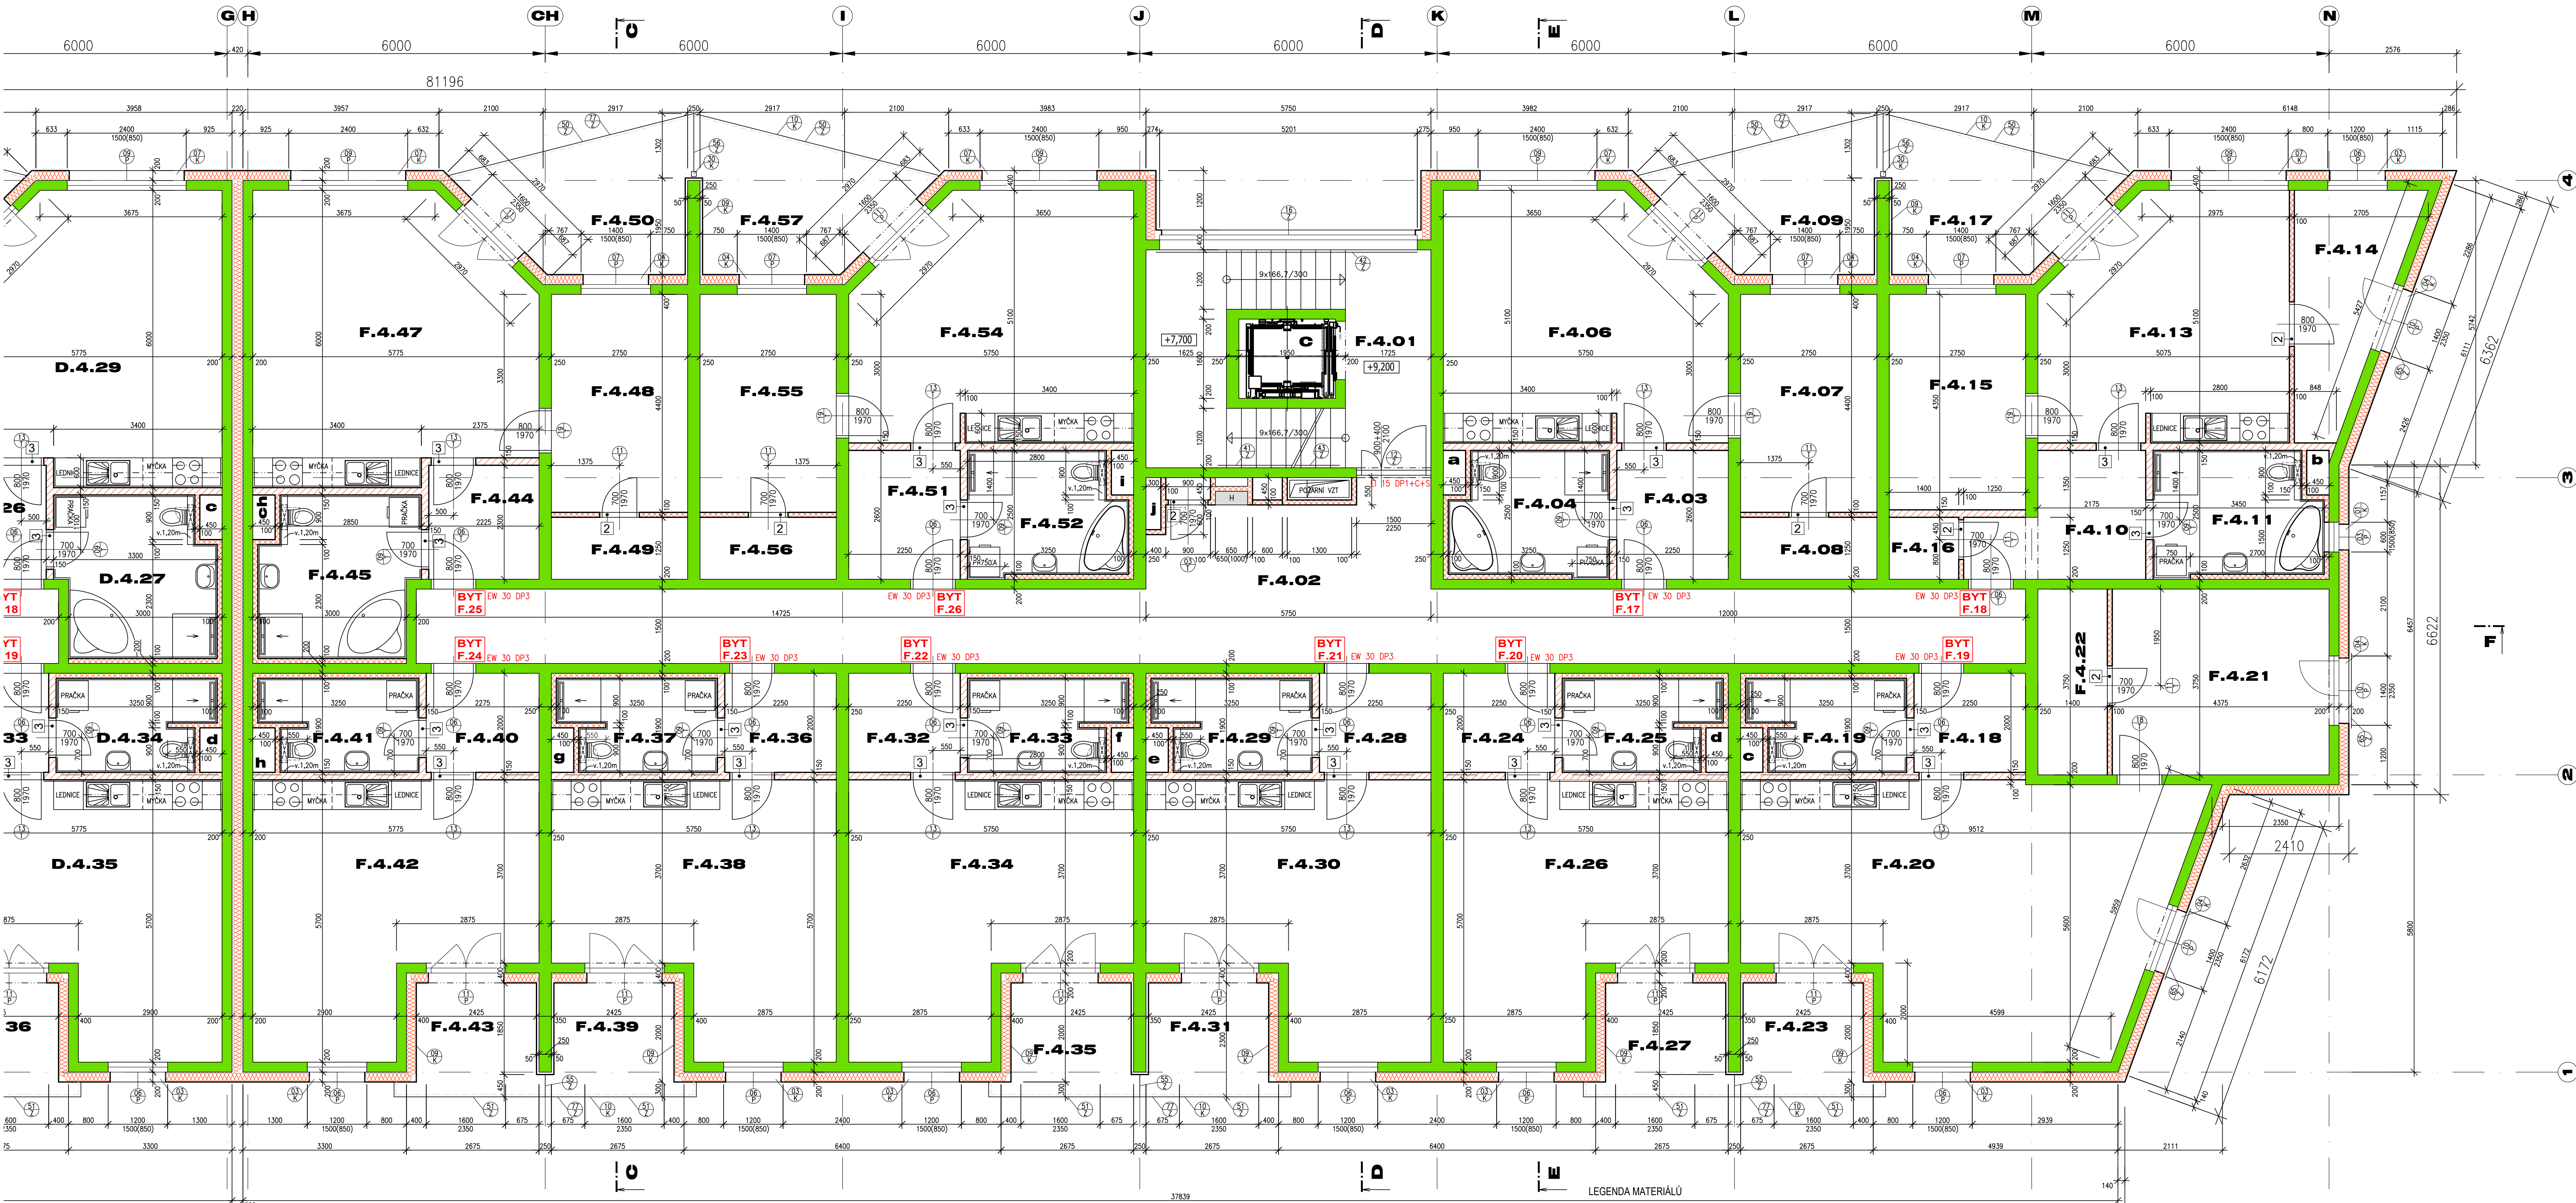

LEGENDA MÍSTNOSTÍ - dům F					
OZN.	OCEL. MÍSTNOSTI	m2	PODLAHA	STĚNY/STROP	POZNÁMKA
F.4.01	SPROSTOVÁ CHODBA	20,80	KERAMICKÁ DLAŽBA	STUKOVÁ OMÍTKA, MALBA	KERAM. SOKL. v.100
F.4.02	CHODBA	58,15	KERAMICKÁ DLAŽBA	STUKOVÁ OMÍTKA, MALBA	KERAM. SOKL. v.100
F.4.03	PŘÍSTŘÍ	5,85	KERAMICKÁ DLAŽBA	STUKOVÁ OMÍTKA, MALBA	KERAM. SOKL. v.100
F.4.04	KOUPELNA + WC	7,75	KERAMICKÁ DLAŽBA	STUKOVÁ OMÍTKA, MALBA	KERAM. OBRUB. v.2400
F.4.05	nedobudeno				
F.4.06	OBÝVACÍ POKOJ S KUCH. K.	27,20	LAMINOVANÁ PLOVIDLO	STUKOVÁ OMÍTKA, MALBA	SOKL.
F.4.07	LOŽNICE	12,10	LAMINOVANÁ PLOVIDLO	STUKOVÁ OMÍTKA, MALBA	SOKL.
F.4.08	SÁLNA	3,45	LAMINOVANÁ PLOVIDLO	STUKOVÁ OMÍTKA, MALBA	SOKL.
F.4.09	BALCON	11,00	WRÁŽEVOZDORNÁ DLAŽBA	FASÁDNÍ OMÍTKA	
F.4.10	PŘÍSTŘÍ	7,35	KERAMICKÁ DLAŽBA	STUKOVÁ OMÍTKA, MALBA	KERAM. SOKL. v.100
F.4.11	KOUPELNA + WC	8,25	KERAMICKÁ DLAŽBA	STUKOVÁ OMÍTKA, MALBA	KERAM. OBRUB. v.2400
F.4.12	nedobudeno				
F.4.13	OBÝVACÍ POKOJ S KUCH. K.	23,80	LAMINOVANÁ PLOVIDLO	STUKOVÁ OMÍTKA, MALBA	SOKL.
F.4.14	KOMORA	9,20	LAMINOVANÁ PLOVIDLO	STUKOVÁ OMÍTKA, MALBA	SOKL.
F.4.15	LOŽNICE	12,00	LAMINOVANÁ PLOVIDLO	STUKOVÁ OMÍTKA, MALBA	SOKL.
F.4.16	SÁLNA	1,75	LAMINOVANÁ PLOVIDLO	STUKOVÁ OMÍTKA, MALBA	SOKL.
F.4.17	BALCON	11,00	WRÁŽEVOZDORNÁ DLAŽBA	FASÁDNÍ OMÍTKA	
F.4.18	PŘÍSTŘÍ	4,20	KERAMICKÁ DLAŽBA	STUKOVÁ OMÍTKA, MALBA	KERAM. SOKL. v.100
F.4.19	KOUPELNA + WC	5,85	KERAMICKÁ DLAŽBA	STUKOVÁ OMÍTKA, MALBA	KERAM. OBRUB. v.2400
F.4.20	OBÝVACÍ POKOJ S KUCH. K.	42,70	LAMINOVANÁ PLOVIDLO	STUKOVÁ OMÍTKA, MALBA	SOKL.
F.4.21	LOŽNICE	16,35	LAMINOVANÁ PLOVIDLO	STUKOVÁ OMÍTKA, MALBA	SOKL.
F.4.22	SÁLNA	5,25	LAMINOVANÁ PLOVIDLO	STUKOVÁ OMÍTKA, MALBA	SOKL.
F.4.23	BALCON	6,10	WRÁŽEVOZDORNÁ DLAŽBA	FASÁDNÍ OMÍTKA	
F.4.24	PŘÍSTŘÍ	4,20	KERAMICKÁ DLAŽBA	STUKOVÁ OMÍTKA, MALBA	KERAM. SOKL. v.100
F.4.25	KOUPELNA + WC	5,85	KERAMICKÁ DLAŽBA	STUKOVÁ OMÍTKA, MALBA	KERAM. OBRUB. v.2400
F.4.26	OBÝVACÍ POKOJ	27,20	LAMINOVANÁ PLOVIDLO	STUKOVÁ OMÍTKA, MALBA	SOKL.
F.4.27	BALCON	6,10	WRÁŽEVOZDORNÁ DLAŽBA	FASÁDNÍ OMÍTKA	
F.4.28	PŘÍSTŘÍ	4,20	KERAMICKÁ DLAŽBA	STUKOVÁ OMÍTKA, MALBA	KERAM. SOKL. v.100
F.4.29	KOUPELNA + WC	5,85	KERAMICKÁ DLAŽBA	STUKOVÁ OMÍTKA, MALBA	KERAM. OBRUB. v.2400
F.4.30	OBÝVACÍ POKOJ	27,20	LAMINOVANÁ PLOVIDLO	STUKOVÁ OMÍTKA, MALBA	SOKL.
F.4.43	BALCON	6,10	WRÁŽEVOZDORNÁ DLAŽBA	FASÁDNÍ OMÍTKA	
F.4.44	PŘÍSTŘÍ	4,20	KERAMICKÁ DLAŽBA	STUKOVÁ OMÍTKA, MALBA	KERAM. SOKL. v.100
F.4.45	KOUPELNA + WC	5,85	KERAMICKÁ DLAŽBA	STUKOVÁ OMÍTKA, MALBA	KERAM. OBRUB. v.2400
F.4.46	nedobudeno				
F.4.47	OBÝVACÍ POKOJ S KUCH. K.	31,20	LAMINOVANÁ PLOVIDLO	STUKOVÁ OMÍTKA, MALBA	SOKL.
F.4.48	LOŽNICE	12,10	LAMINOVANÁ PLOVIDLO	STUKOVÁ OMÍTKA, MALBA	SOKL.
F.4.49	SÁLNA	3,45	LAMINOVANÁ PLOVIDLO	STUKOVÁ OMÍTKA, MALBA	SOKL.
F.4.50	BALCON	11,00	WRÁŽEVOZDORNÁ DLAŽBA	FASÁDNÍ OMÍTKA	
F.4.51	PŘÍSTŘÍ	5,85	KERAMICKÁ DLAŽBA	STUKOVÁ OMÍTKA, MALBA	KERAM. SOKL. v.100
F.4.52	KOUPELNA + WC	7,75	KERAMICKÁ DLAŽBA	STUKOVÁ OMÍTKA, MALBA	KERAM. OBRUB. v.2400
F.4.53	nedobudeno				
F.4.54	OBÝVACÍ POKOJ S KUCH. K.	27,20	LAMINOVANÁ PLOVIDLO	STUKOVÁ OMÍTKA, MALBA	SOKL.
F.4.55	LOŽNICE	12,10	LAMINOVANÁ PLOVIDLO	STUKOVÁ OMÍTKA, MALBA	SOKL.
F.4.56	SÁLNA	3,45	LAMINOVANÁ PLOVIDLO	STUKOVÁ OMÍTKA, MALBA	SOKL.
F.4.57	BALCON	11,00	WRÁŽEVOZDORNÁ DLAŽBA	FASÁDNÍ OMÍTKA	

TABULKA PŘEKLADŮ			
OZN.	ROZMĚR PŘEKLADU	HMOTNOST 1ks (kg)	KS
2	NEP 100 - 1,25m	26,00	7
3	NEP 150 - 1,25m	39,00	20

NAD ROZVÁŽEČE E I V BYTĚCH BUDOU OSÁZENY PŘEKLADY 150x70x5mm
ODSLA DLE SKLÉPĚNÉ VELIKOSTI ROZVÁŽEČE
NAD ŘEZNÍ DÍVNA BYTOVÝCH JADER BUDOU OSÁZENY PŘEKLADY 150x70x5mm-0,65m
NAD HYDRANTEM BUDE OSÁZEN PŘEKLAD 2x150x70x5mm-0,95m

- LEGENDA MATERIÁLŮ
- NOVÉ OBVOVÉ A VNĚJŠÍ STĚNY (1,1P a 1,4P)
= ŽELEZOBETONOVÉ MONOLITICKÉ KONSTRUKCE
 - NOVÉ OBVOVÉ A VNĚJŠÍ STĚNY (1,1P a 1,4P)
= VÁPNOCEMENTOVÉ KÁDROVÉ SYSTÉMY (E 250mm) - 80P-1P NEU a E 200mm - 140P-1P NEU 70P-1P
 - VNĚJŠÍ PŘÍČKY
PORCELOANOVÁ PŘÍČKOVKA NA MALTU PRO TENKÉ SPÁRY (59x24x100 mm), PLOŠNOST 2,8 N/mm²
 - VNĚJŠÍ PŘÍČKY
PORCELOANOVÁ PŘÍČKOVKA NA MALTU PRO TENKÉ SPÁRY (59x24x100 mm), PLOŠNOST 2,8 N/mm²
 - PŘÍČKY n.2. F.0.0. - 100P-1P
= VÁPNOCEMENTOVÉ KÁDROVÉ SYSTÉMY (E 115mm - 20P-1P, na maltu pro 100P-1P)
 - OBVOVÉ 2.ET. STĚNY
= KONKRETNÍ ZATEPLENÝ SYSTÉM ETICS (TEPLOTNÍ ISOLACE MINERÁLNÍ VLNÍ IL 200 mm, 0,033 W/mK)
= KONKRETNÍ ZATEPLENÝ SYSTÉM ETICS (TEPLOTNÍ ISOLACE PERIMETRA PŘÍM KS IL 200 mm, 0,033 W/mK)
= KONKRETNÍ ZATEPLENÝ SYSTÉM ETICS (TEPLOTNÍ ISOLACE PERIMETRA PŘÍM KS IL 200 mm, 0,033 W/mK)
 - ATROVNÍ NÁSTĚVNÁ A PŘÍČKOVÁ ŽEBRA ŽEBRY IL 200 mm
= BETONOVÁ SALOVNÍ TAVENICE (50x20x20x20 mm), ŽALUZ. BETONEM C25/30 KČ2 S VODOKOUPKOU VÝSTUP 1x16x8 A SVĚTLU VÝSTUP 5x10x10/m

389,32 m.n.m. = ±0,000 = ÚROVEŇ PODLAHY V 1.NP

SO 01b - OBJEKT "F"

PROJEKTANT
ING. PAVEL PECHA

INVESTOR
MANE ENGINEERING s.r.o.
Okržní 2615, 370 01 České Budějovice

AKCE
BYTOVÝ DŮM D a F
BYTOVÝ KOMPLEX KASÁRNA
ČESKÉ BUDĚJOVICE

VÝKRES
PŮDORYS 4.NP

VYPRACOVÁL
ING. PAVEL DOLANSKÝ

SP STUDIO, s.r.o.
ARCHITECTONICKÁ KANCELÁŘ
BUDĚJOVSKÁ 58, ČESKÝ KRUMLOV
TEL. 380711315, FAX. 380712671

STUPĚN
DPS

DATA
06/2022

Č. ZNAČKY
SP 2023/110-1

Č. VÝKRESU
C, VÝKRESU

06