


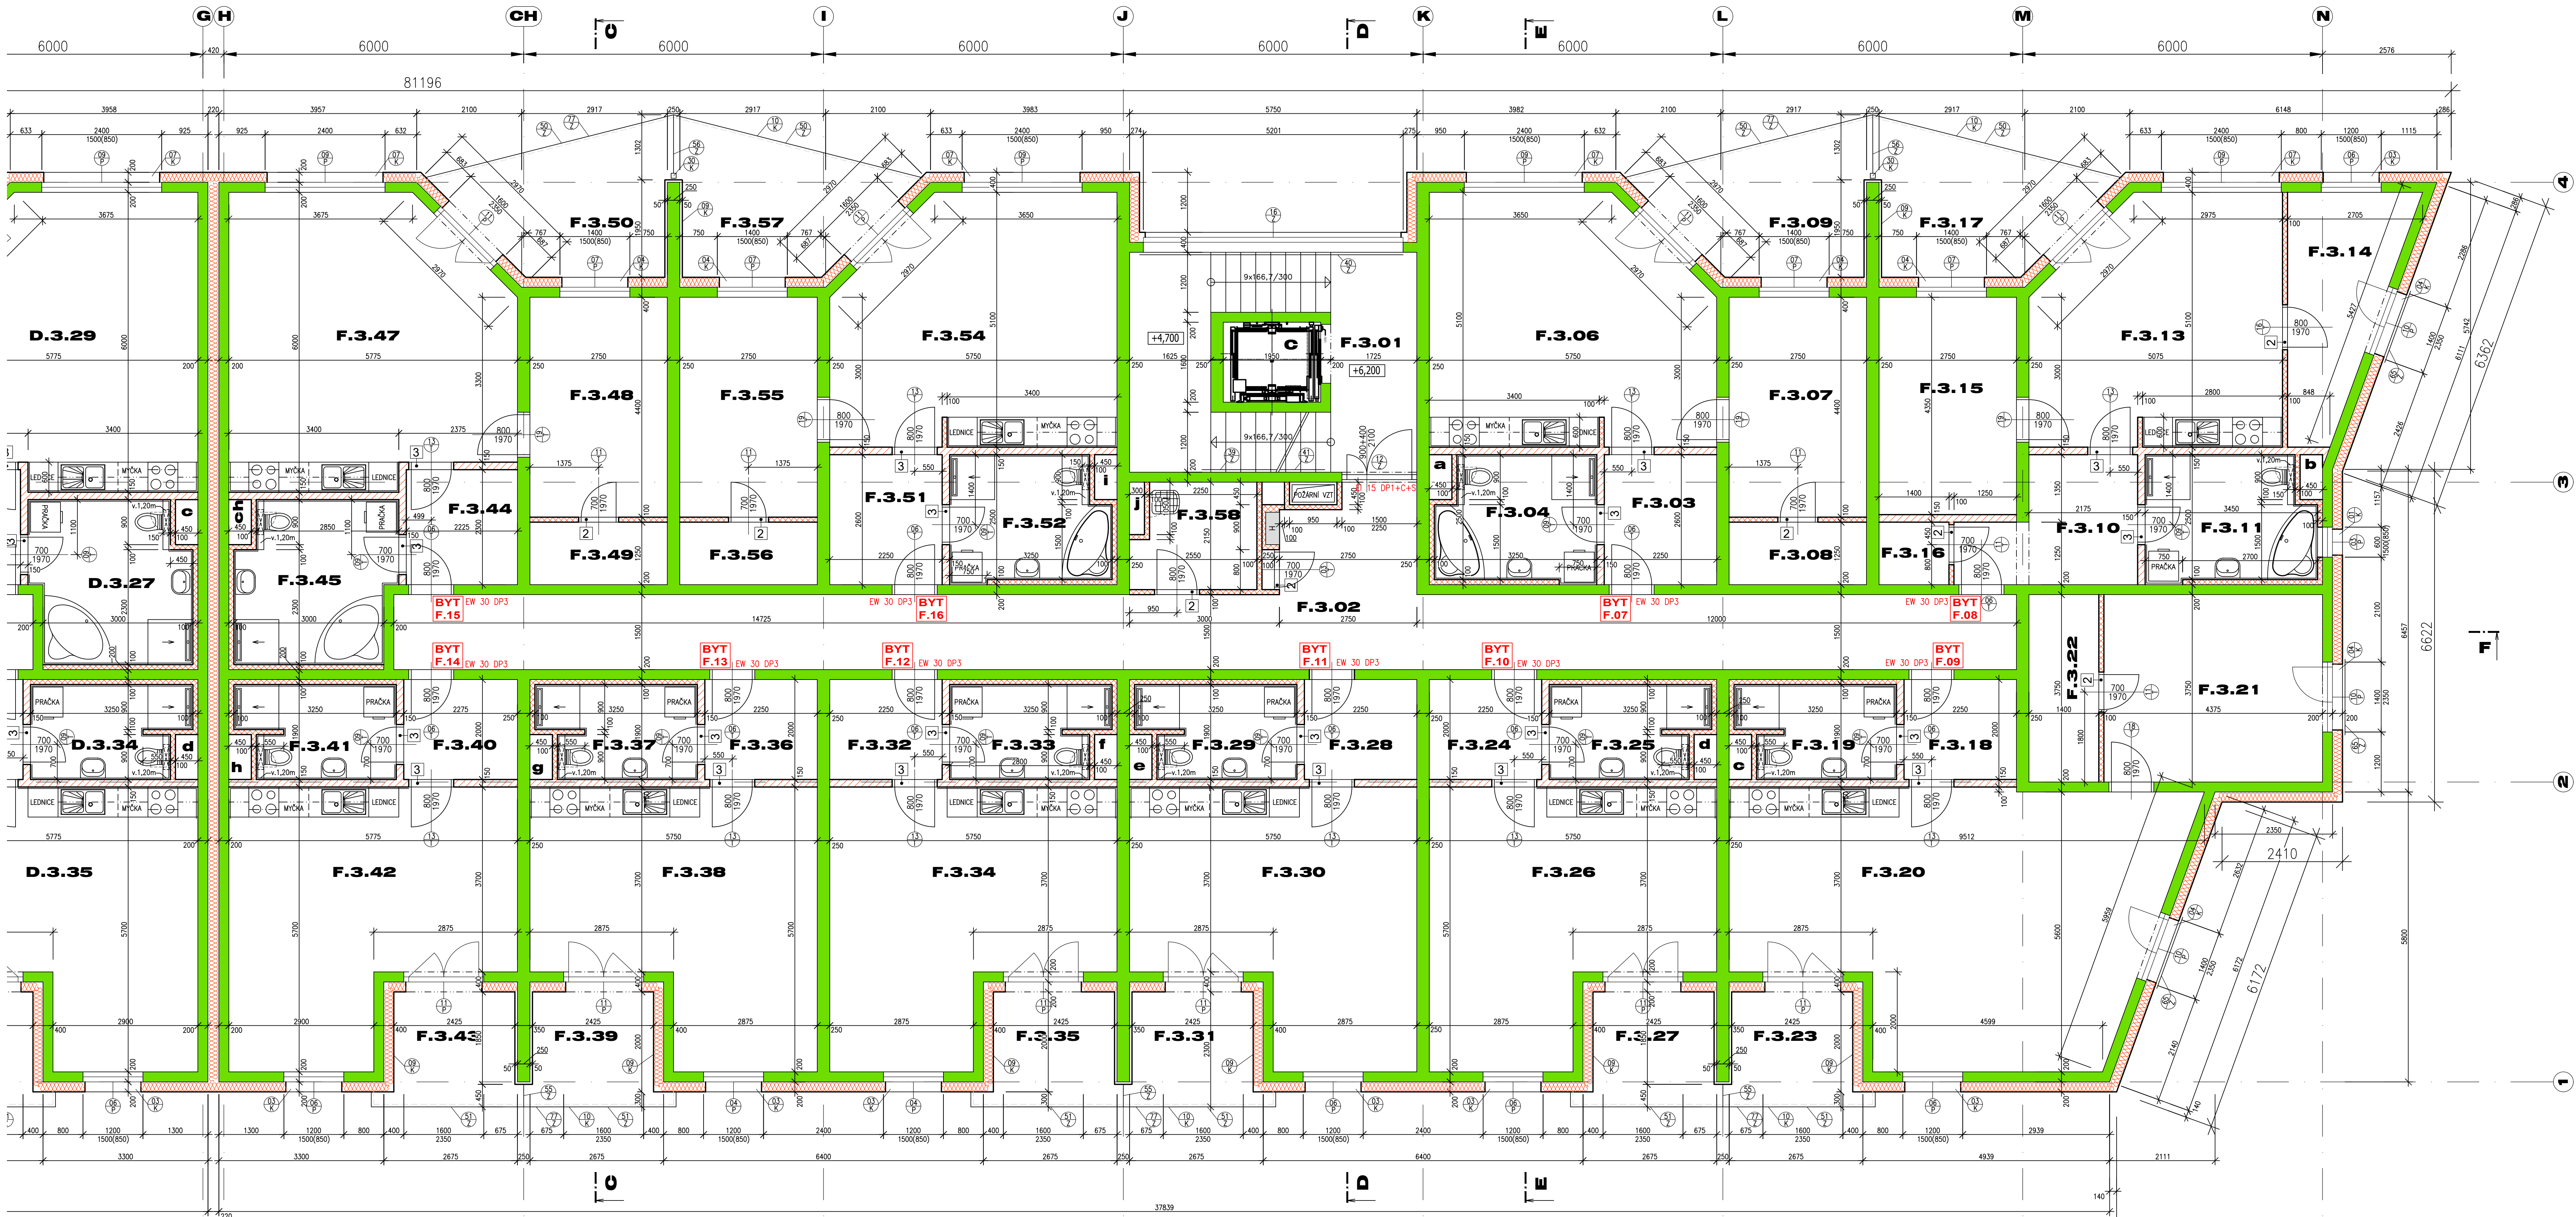

74499

LEGENDA MATERIÁLŮ

- NOŽE OBRUBOVÉ A VNITŘNÍ STĚNY (L-P a L-P)
- VNITŘNÍ PRŮVY
 - POKRYVKA PRŮVY NA MALU PRO TENKÉ SPÁRY (300x240x150 mm), PĚKOST 2,8 N/mm²


OZN.	ÚČEL MÍSTNOSTI	m ²	PODLAHA	STĚNY/STROP	POZNÁMKA
F.3.01	CHODBA	20,80	KERAMICKÁ DLAŽBA	STUKOVÁ OMÍTKA, MALBA	KERAM. SOUKL. v.100
F.3.02	CHODBA	54,30	KERAMICKÁ DLAŽBA	STUKOVÁ OMÍTKA, MALBA	KERAM. SOUKL. v.100
F.3.03	PŘEDŘÍ	5,85	KERAMICKÁ DLAŽBA	STUKOVÁ OMÍTKA, MALBA	KERAM. SOUKL. v.100
F.3.04	KOUPELNA + WC	7,75	KERAMICKÁ DLAŽBA	STUKOVÁ OMÍTKA, MALBA	KERAM. OBRUB. v.2400
F.3.05	neobývané				
F.3.06	OBYVACÍ POKOJ S KUCH. K.	27,20	LAMINOVANÁ PLOCHOVKA	STUKOVÁ OMÍTKA, MALBA	SOUKL.
F.3.07	LOŽNICE	12,10	LAMINOVANÁ PLOCHOVKA	STUKOVÁ OMÍTKA, MALBA	SOUKL.
F.3.08	SÁLNA	3,45	LAMINOVANÁ PLOCHOVKA	STUKOVÁ OMÍTKA, MALBA	SOUKL.
F.3.09	BALCON	11,00	WRÁZVEDLOVNÁ DLAŽBA	FASÁDNÍ OMÍTKA	KERAM. SOUKL. v.100
F.3.10	PŘEDŘÍ	7,25	KERAMICKÁ DLAŽBA	STUKOVÁ OMÍTKA, MALBA	KERAM. SOUKL. v.100
F.3.11	KOUPELNA + WC	8,25	KERAMICKÁ DLAŽBA	STUKOVÁ OMÍTKA, MALBA	KERAM. OBRUB. v.2400
F.3.12	neobývané				
F.3.13	OBYVACÍ POKOJ S KUCH. K.	23,80	LAMINOVANÁ PLOCHOVKA	STUKOVÁ OMÍTKA, MALBA	SOUKL.
F.3.14	KUCHYNA	9,20	LAMINOVANÁ PLOCHOVKA	STUKOVÁ OMÍTKA, MALBA	SOUKL.
F.3.15	LOŽNICE	12,00	LAMINOVANÁ PLOCHOVKA	STUKOVÁ OMÍTKA, MALBA	SOUKL.
F.3.16	SÁLNA	1,75	LAMINOVANÁ PLOCHOVKA	STUKOVÁ OMÍTKA, MALBA	SOUKL.
F.3.17	BALCON	11,00	WRÁZVEDLOVNÁ DLAŽBA	FASÁDNÍ OMÍTKA	KERAM. SOUKL. v.100
F.3.18	PŘEDŘÍ	4,50	KERAMICKÁ DLAŽBA	STUKOVÁ OMÍTKA, MALBA	KERAM. SOUKL. v.100
F.3.19	KOUPELNA + WC	5,85	KERAMICKÁ DLAŽBA	STUKOVÁ OMÍTKA, MALBA	KERAM. OBRUB. v.2400
F.3.20	OBYVACÍ POKOJ S KUCH. K.	42,70	LAMINOVANÁ PLOCHOVKA	STUKOVÁ OMÍTKA, MALBA	SOUKL.
F.3.21	LOŽNICE	16,55	LAMINOVANÁ PLOCHOVKA	STUKOVÁ OMÍTKA, MALBA	SOUKL.
F.3.22	SÁLNA	5,25	LAMINOVANÁ PLOCHOVKA	STUKOVÁ OMÍTKA, MALBA	SOUKL.
F.3.23	BALCON	6,10	WRÁZVEDLOVNÁ DLAŽBA	FASÁDNÍ OMÍTKA	KERAM. SOUKL. v.100

TABULKA PŘEKLADŮ

OZN.	ROZMĚR PŘEKLADU	HMOTNOST 1ks (kg)	KS
2	NEP 100 - 1,25m	26,00	8
3	NEP 150 - 1,25m	39,00	20

NAD ROZVĚDĚ E I V BYTCH BUDOV OSÁZENÝ PŘEKLADY L50x70x5mm
DEKLA ILE SKUTEČNÉ VELIKOSTI ROZVĚDĚ
NAD REVIZNÍ DVÍŘKA BYTOVÝCH JADER BUDOV OSÁZENÝ PŘEKLADY L50x70x5mm-0,5m
NAD HYDRAITEM BUDE OSÁZEN PŘEKLAD 2xL50x70x5mm-0,9m

389,32 m.n.m. = ±0,00 = ÚROVEŇ PODLAHY V 1.NP

SO 01b - OBJEKT "F"



PROJEKTANT	VYPRACOVÁV	SP STUDIO, s.r.o.
ING. PAVEL PECHA	ING. PAVEL DOLANSKÝ	ARCHITECTONICKÁ KANCELÁŘ
INVESTOR	MANE ENGINEERING s.r.o.	BUDĚJOVSKÁ 58, ČESKÝ KRUMLOV
Okr. 2615, 370 01 České Budějovice		TEL. 380711315, FAX. 380712671
AKCE	BYTOVÝ DŮM D a F	DPS
	BYTOVÝ KOMPLEX KASÁRNA	06/2022
	ČESKÉ BUDĚJOVICE	06/2022
VÝKRES	PŮDORYS 3.NP	1:50