


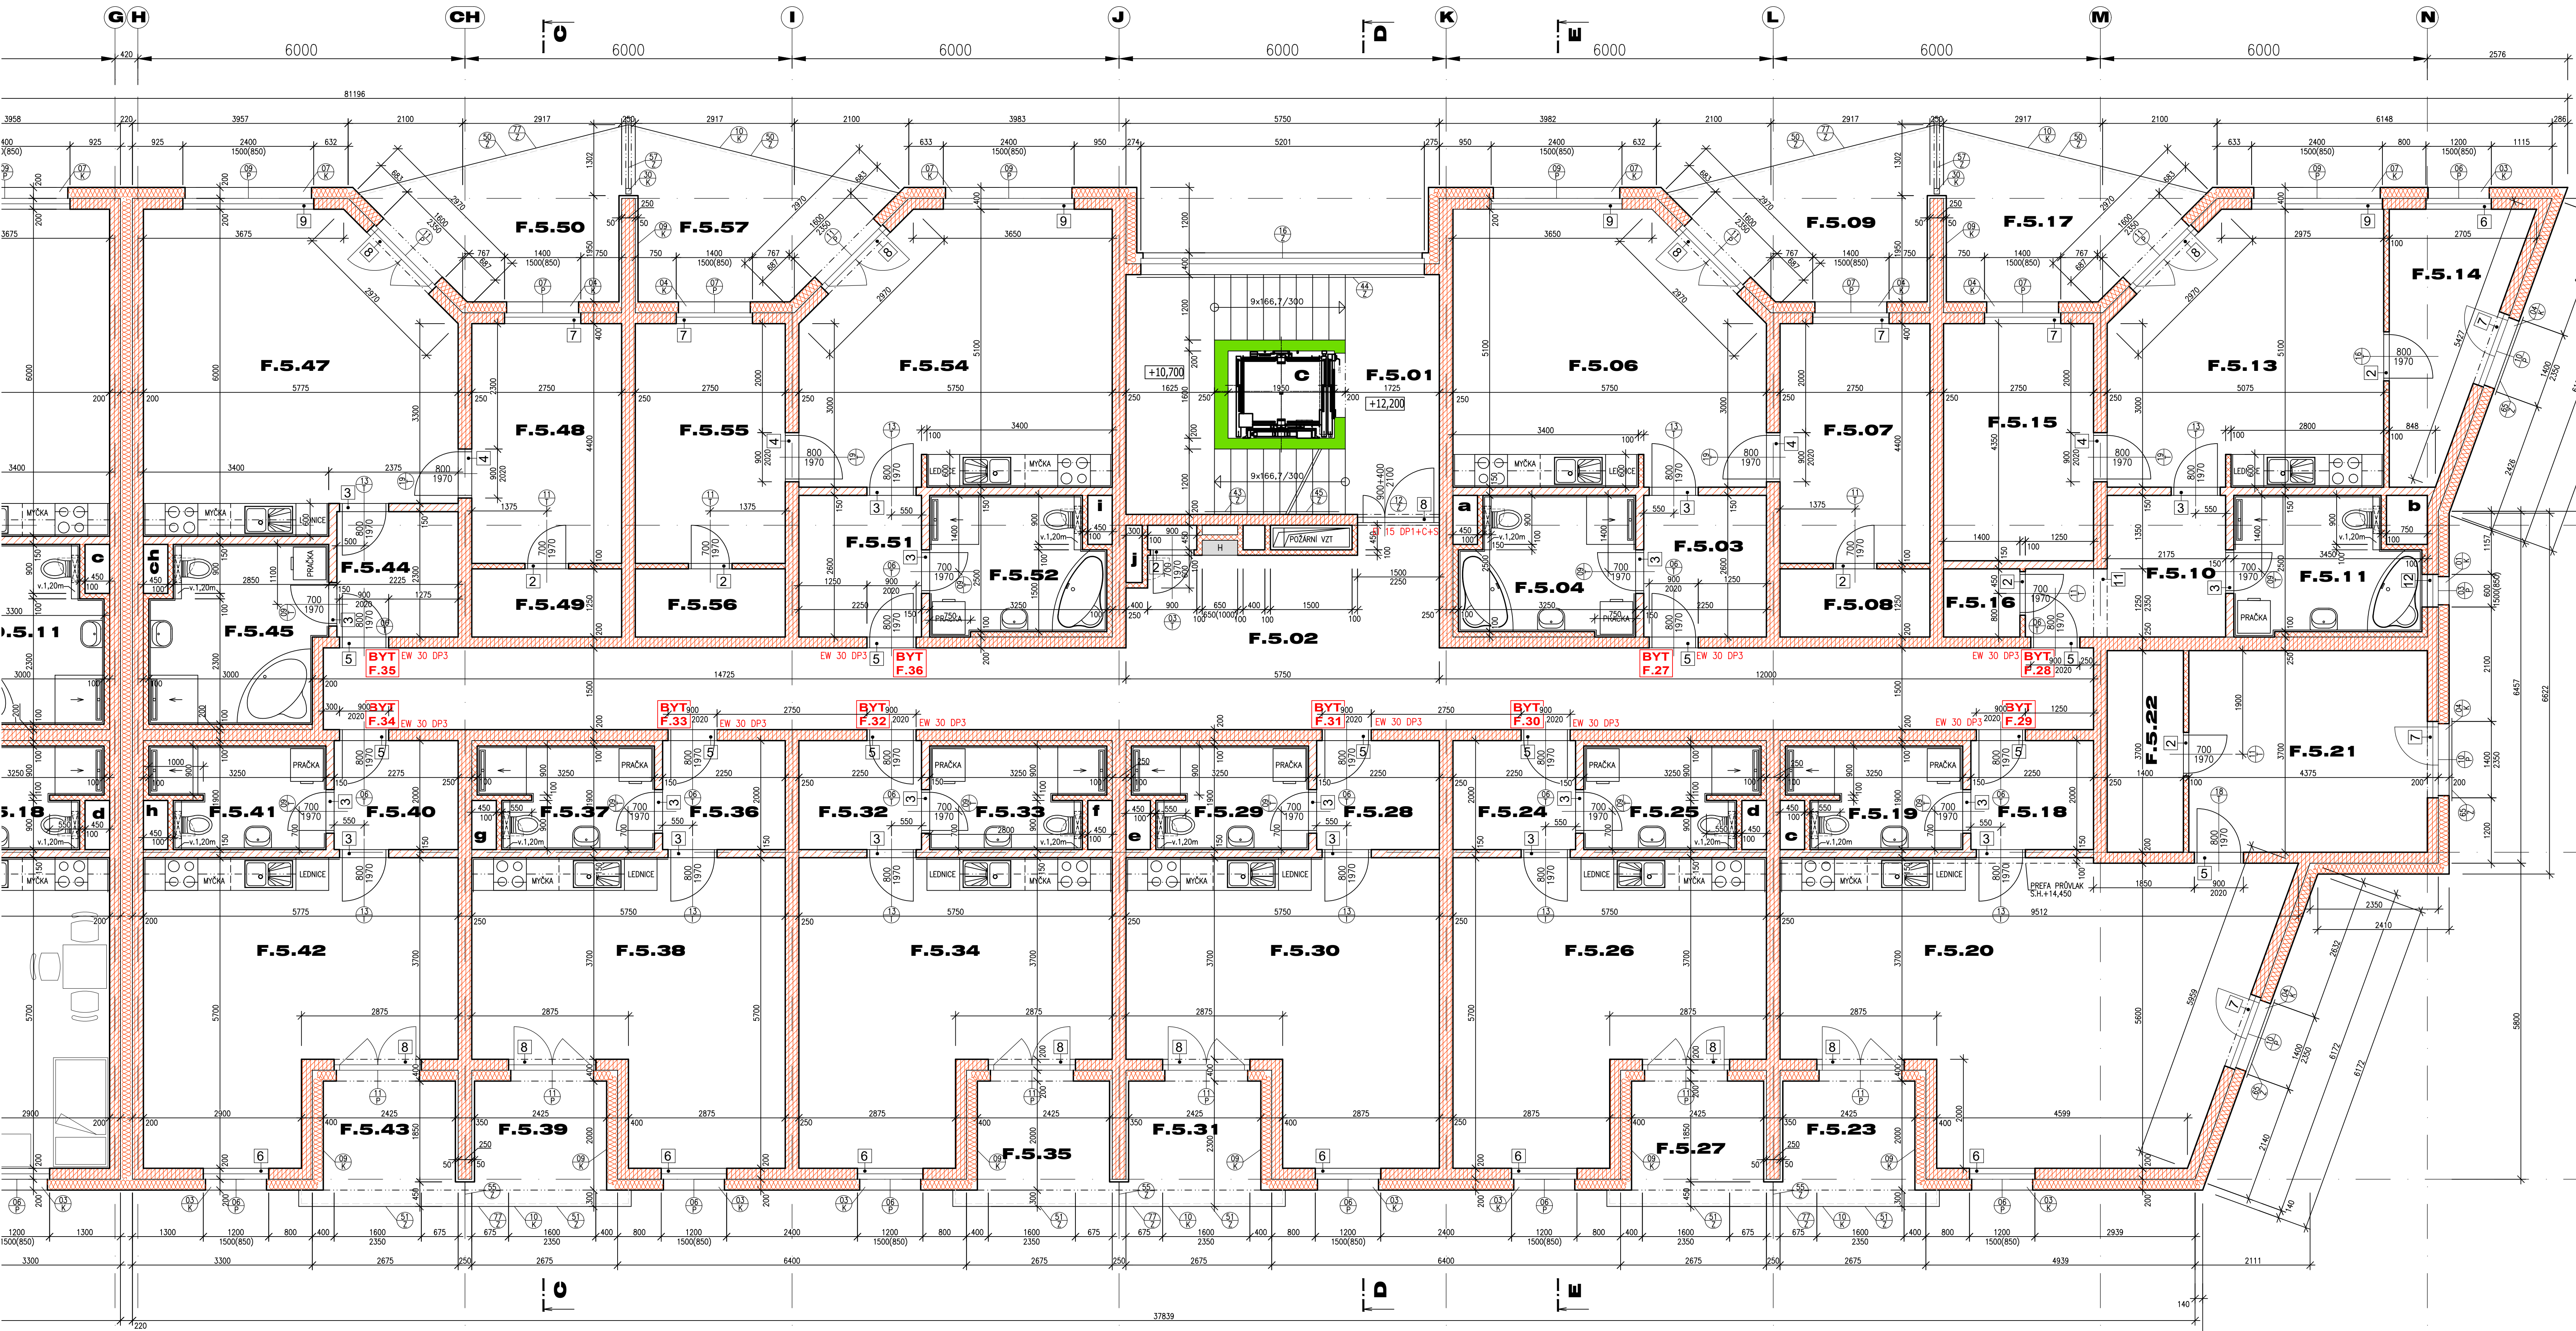

TABULKA PŘEKLADŮ

OZN.	ROZMĚR PŘEKLADU	HMOTNOST 1ks (kg)	KS
2	NEP 100 – 1,25m	26,00	7
3	NEP 150 – 1,25m	39,00	20
4	IPE 140 – 1,25m (2 ks/okraj)	16,13	8
5	SENOWIX 70F – 1,25m	112,50	11
6	SENOWIX 70F – 1,50m	135,00	7
7	PREFA (viz. konstr. část)		
8	PREFA (viz. konstr. část)		
9	PREFA (viz. konstr. část)		
11	IPE 160 – 1,25m (2 ks/okraj)	19,75	2
12	SENOWIX 70F – 1,00m	90,00	1

NAD ROZVÁDĚČE E V BYTECH BUDE OSAZENÝ PŘEKLADY 150x70x5mm
DĚLKA DLE SKUTEČNÉ VELIKOSTI ROZVÁDĚČE
NAD REVIZNÍ DVĚŘKA BYTOVÝCH JADER BUDE OSAZENÝ PŘEKLADY 150x70x5mm-0,65m
NAD HYDRANTEM BUDE OSAZEN PŘEKLAD 2x150x70x5mm-0,35m

OZN.	ÚČEL MÍSTNOSTI	m2	PODLAHA	STĚNY/STROP	POZNÁMKA
F.5.01	SCHODISTOVÁ CHODBA	20,80	KERAMICKÁ DLAŽBA	STUKOVÁ OMÍTKA, MALBA	KERAM. SOKL. v.100
F.5.02	CHODBA	58,15	KERAMICKÁ DLAŽBA	STUKOVÁ OMÍTKA, MALBA	KERAM. SOKL. v.100
F.5.03	PŘEDSÍŇ	5,85	KERAMICKÁ DLAŽBA	OMÍTKA / SÍK POHLED	KERAM. SOKL. v.2400
F.5.04	KOUPELNA + WC	7,75	KERAMICKÁ DLAŽBA	OMÍTKA / SÍK POHLED	KERAM. OBLAD v.2400
F.5.05	neobozeno				
F.5.06	OBYVACÍ PROSTOR S KUCH. K.	27,20	LAMINOVANÁ PLOVOUCI	STUKOVÁ OMÍTKA, MALBA	SOKLIK
F.5.07	LŮŽNICE	12,10	LAMINOVANÁ PLOVOUCI	STUKOVÁ OMÍTKA, MALBA	SOKLIK
F.5.08	SÁLNA	3,45	LAMINOVANÁ PLOVOUCI	STUKOVÁ OMÍTKA, MALBA	SOKLIK
F.5.09	BALCON	11,00	MRIZOVEDROVNÁ DLAŽBA	FASÁDNÍ OMÍTKA	
F.5.10	PŘEDSÍŇ	7,55	KERAMICKÁ DLAŽBA	STUKOVÁ OMÍTKA, MALBA	KERAM. SOKL. v.100
F.5.11	KOUPELNA	7,95	KERAMICKÁ DLAŽBA	OMÍTKA / SÍK POHLED	KERAM. OBLAD v.2400
F.5.12	neobozeno				
F.5.13	OBYVACÍ PROSTOR S KUCH. K.	23,80	LAMINOVANÁ PLOVOUCI	STUKOVÁ OMÍTKA, MALBA	SOKLIK
F.5.14	KOMODA	9,20	LAMINOVANÁ PLOVOUCI	STUKOVÁ OMÍTKA, MALBA	SOKLIK
F.5.15	LŮŽNICE	12,20	LAMINOVANÁ PLOVOUCI	STUKOVÁ OMÍTKA, MALBA	SOKLIK
F.5.16	SÁLNA	1,75	LAMINOVANÁ PLOVOUCI	STUKOVÁ OMÍTKA, MALBA	SOKLIK
F.5.17	BALCON	11,00	MRIZOVEDROVNÁ DLAŽBA	FASÁDNÍ OMÍTKA	
F.5.18	PŘEDSÍŇ	4,50	KERAMICKÁ DLAŽBA	STUKOVÁ OMÍTKA, MALBA	KERAM. SOKL. v.100
F.5.19	KOUPELNA + WC	5,85	KERAMICKÁ DLAŽBA	OMÍTKA / SÍK POHLED	KERAM. OBLAD v.2400
F.5.20	OBYVACÍ PROSTOR S KUCH. K.	42,70	LAMINOVANÁ PLOVOUCI	STUKOVÁ OMÍTKA, MALBA	SOKLIK
F.5.21	LŮŽNICE	16,35	LAMINOVANÁ PLOVOUCI	STUKOVÁ OMÍTKA, MALBA	SOKLIK
F.5.22	SÁLNA	5,30	LAMINOVANÁ PLOVOUCI	STUKOVÁ OMÍTKA, MALBA	SOKLIK
F.5.23	BALCON	6,10	MRIZOVEDROVNÁ DLAŽBA	FASÁDNÍ OMÍTKA	
F.5.24	PŘEDSÍŇ	4,50	KERAMICKÁ DLAŽBA	STUKOVÁ OMÍTKA, MALBA	KERAM. SOKL. v.100
F.5.25	KOUPELNA + WC	5,85	KERAMICKÁ DLAŽBA	OMÍTKA / SÍK POHLED	KERAM. OBLAD v.2400
F.5.26	OBYVACÍ PROSTOR	27,20	LAMINOVANÁ PLOVOUCI	STUKOVÁ OMÍTKA, MALBA	SOKLIK
F.5.27	BALCON	6,10	MRIZOVEDROVNÁ DLAŽBA	FASÁDNÍ OMÍTKA	
F.5.28	PŘEDSÍŇ	4,50	KERAMICKÁ DLAŽBA	STUKOVÁ OMÍTKA, MALBA	KERAM. SOKL. v.100
F.5.29	KOUPELNA + WC	5,85	KERAMICKÁ DLAŽBA	OMÍTKA / SÍK POHLED	KERAM. OBLAD v.2400
F.5.30	OBYVACÍ PROSTOR	27,20	LAMINOVANÁ PLOVOUCI	STUKOVÁ OMÍTKA, MALBA	SOKLIK
F.5.31	BALCON	6,10	MRIZOVEDROVNÁ DLAŽBA	FASÁDNÍ OMÍTKA	
F.5.32	PŘEDSÍŇ	4,50	KERAMICKÁ DLAŽBA	STUKOVÁ OMÍTKA, MALBA	KERAM. SOKL. v.100
F.5.33	KOUPELNA + WC	5,85	KERAMICKÁ DLAŽBA	OMÍTKA / SÍK POHLED	KERAM. OBLAD v.2400
F.5.34	OBYVACÍ PROSTOR	27,20	LAMINOVANÁ PLOVOUCI	STUKOVÁ OMÍTKA, MALBA	SOKLIK
F.5.35	BALCON	6,10	MRIZOVEDROVNÁ DLAŽBA	FASÁDNÍ OMÍTKA	
F.5.36	PŘEDSÍŇ	4,50	KERAMICKÁ DLAŽBA	STUKOVÁ OMÍTKA, MALBA	KERAM. SOKL. v.100
F.5.37	KOUPELNA + WC	5,85	KERAMICKÁ DLAŽBA	OMÍTKA / SÍK POHLED	KERAM. OBLAD v.2400
F.5.38	OBYVACÍ PROSTOR	27,20	LAMINOVANÁ PLOVOUCI	STUKOVÁ OMÍTKA, MALBA	SOKLIK
F.5.39	BALCON	6,10	MRIZOVEDROVNÁ DLAŽBA	FASÁDNÍ OMÍTKA	
F.5.40	PŘEDSÍŇ	4,50	KERAMICKÁ DLAŽBA	STUKOVÁ OMÍTKA, MALBA	KERAM. SOKL. v.100
F.5.41	KOUPELNA + WC	5,85	KERAMICKÁ DLAŽBA	OMÍTKA / SÍK POHLED	KERAM. OBLAD v.2400
F.5.42	OBYVACÍ PROSTOR	27,20	LAMINOVANÁ PLOVOUCI	STUKOVÁ OMÍTKA, MALBA	SOKLIK
F.5.43	PŘEDSÍŇ	5,10	KERAMICKÁ DLAŽBA	STUKOVÁ OMÍTKA, MALBA	KERAM. SOKL. v.100
F.5.44	KOUPELNA + WC	5,85	KERAMICKÁ DLAŽBA	OMÍTKA / SÍK POHLED	KERAM. OBLAD v.2400
F.5.45	OBYVACÍ PROSTOR	27,20	LAMINOVANÁ PLOVOUCI	STUKOVÁ OMÍTKA, MALBA	SOKLIK
F.5.46	BALCON	6,10	MRIZOVEDROVNÁ DLAŽBA	FASÁDNÍ OMÍTKA	
F.5.47	OBYVACÍ PROSTOR S KUCH. K.	31,20	LAMINOVANÁ PLOVOUCI	STUKOVÁ OMÍTKA, MALBA	SOKLIK
F.5.48	LŮŽNICE	12,10	LAMINOVANÁ PLOVOUCI	STUKOVÁ OMÍTKA, MALBA	SOKLIK
F.5.49	SÁLNA	3,45	LAMINOVANÁ PLOVOUCI	STUKOVÁ OMÍTKA, MALBA	SOKLIK
F.5.50	BALCON	11,00	MRIZOVEDROVNÁ DLAŽBA	FASÁDNÍ OMÍTKA	
F.5.51	PŘEDSÍŇ	5,85	KERAMICKÁ DLAŽBA	STUKOVÁ OMÍTKA, MALBA	KERAM. SOKL. v.100
F.5.52	KOUPELNA + WC	7,75	KERAMICKÁ DLAŽBA	OMÍTKA / SÍK POHLED	KERAM. OBLAD v.2400
F.5.53	neobozeno				
F.5.54	OBYVACÍ PROSTOR S KUCH. K.	27,20	LAMINOVANÁ PLOVOUCI	STUKOVÁ OMÍTKA, MALBA	SOKLIK
F.5.55	LŮŽNICE	12,10	LAMINOVANÁ PLOVOUCI	STUKOVÁ OMÍTKA, MALBA	SOKLIK
F.5.56	SÁLNA	3,45	LAMINOVANÁ PLOVOUCI	STUKOVÁ OMÍTKA, MALBA	SOKLIK
F.5.57	BALCON	11,00	MRIZOVEDROVNÁ DLAŽBA	FASÁDNÍ OMÍTKA	

OZN.	ROZMĚR PŘEKLADU	HMOTNOST 1ks (kg)	KS
2	NEP 100 – 1,25m	26,00	7
3	NEP 150 – 1,25m	39,00	20
4	IPE 140 – 1,25m (2 ks/okraj)	16,13	8
5	SENOWIX 70F – 1,25m	112,50	11
6	SENOWIX 70F – 1,50m	135,00	7
7	PREFA (viz. konstr. část)		
8	PREFA (viz. konstr. část)		
9	PREFA (viz. konstr. část)		
11	IPE 160 – 1,25m (2 ks/okraj)	19,75	2
12	SENOWIX 70F – 1,00m	90,00	1

NAD ROZVÁDĚČE E V BYTECH BUDE OSAZENÝ PŘEKLADY 150x70x5mm
DĚLKA DLE SKUTEČNÉ VELIKOSTI ROZVÁDĚČE
NAD REVIZNÍ DVĚŘKA BYTOVÝCH JADER BUDE OSAZENÝ PŘEKLADY 150x70x5mm-0,65m
NAD HYDRANTEM BUDE OSAZEN PŘEKLAD 2x150x70x5mm-0,35m

ZMĚNA 10.11.2022

389,32 m.n.m. = ±0,00 = ÚROVEŇ PODLAHY V 1.NP

SO 01b - OBJEKT "F"



PROJEKTANT
ING. PAVEL PECHA

VYPRACOVÁV
ING. PAVEL DOLANSKÝ

INVESTOR
MANE ENGINEERING s.r.o.
Okržní 2615, 370 01 České Budějovice

AKCE
BYTOVÝ DŮM D a F
BYTOVÝ KOMPLEX KASÁRNA
ČESKÉ BUDĚJOVICE

VÝKRES
PŮDORYS 5.NP

SP STUDIO, s.r.o.
ARCHITECTONICKÁ KANCELÁŘ
BUDĚJOVSKÁ 58, ČESKÝ KRUMLOV
TEL. 380711315, FAX. 380712671

DATUM
06/2022

Č. ZÁKAZNÍ
SP 2022/110-1

Č. VÝKRESU
07