


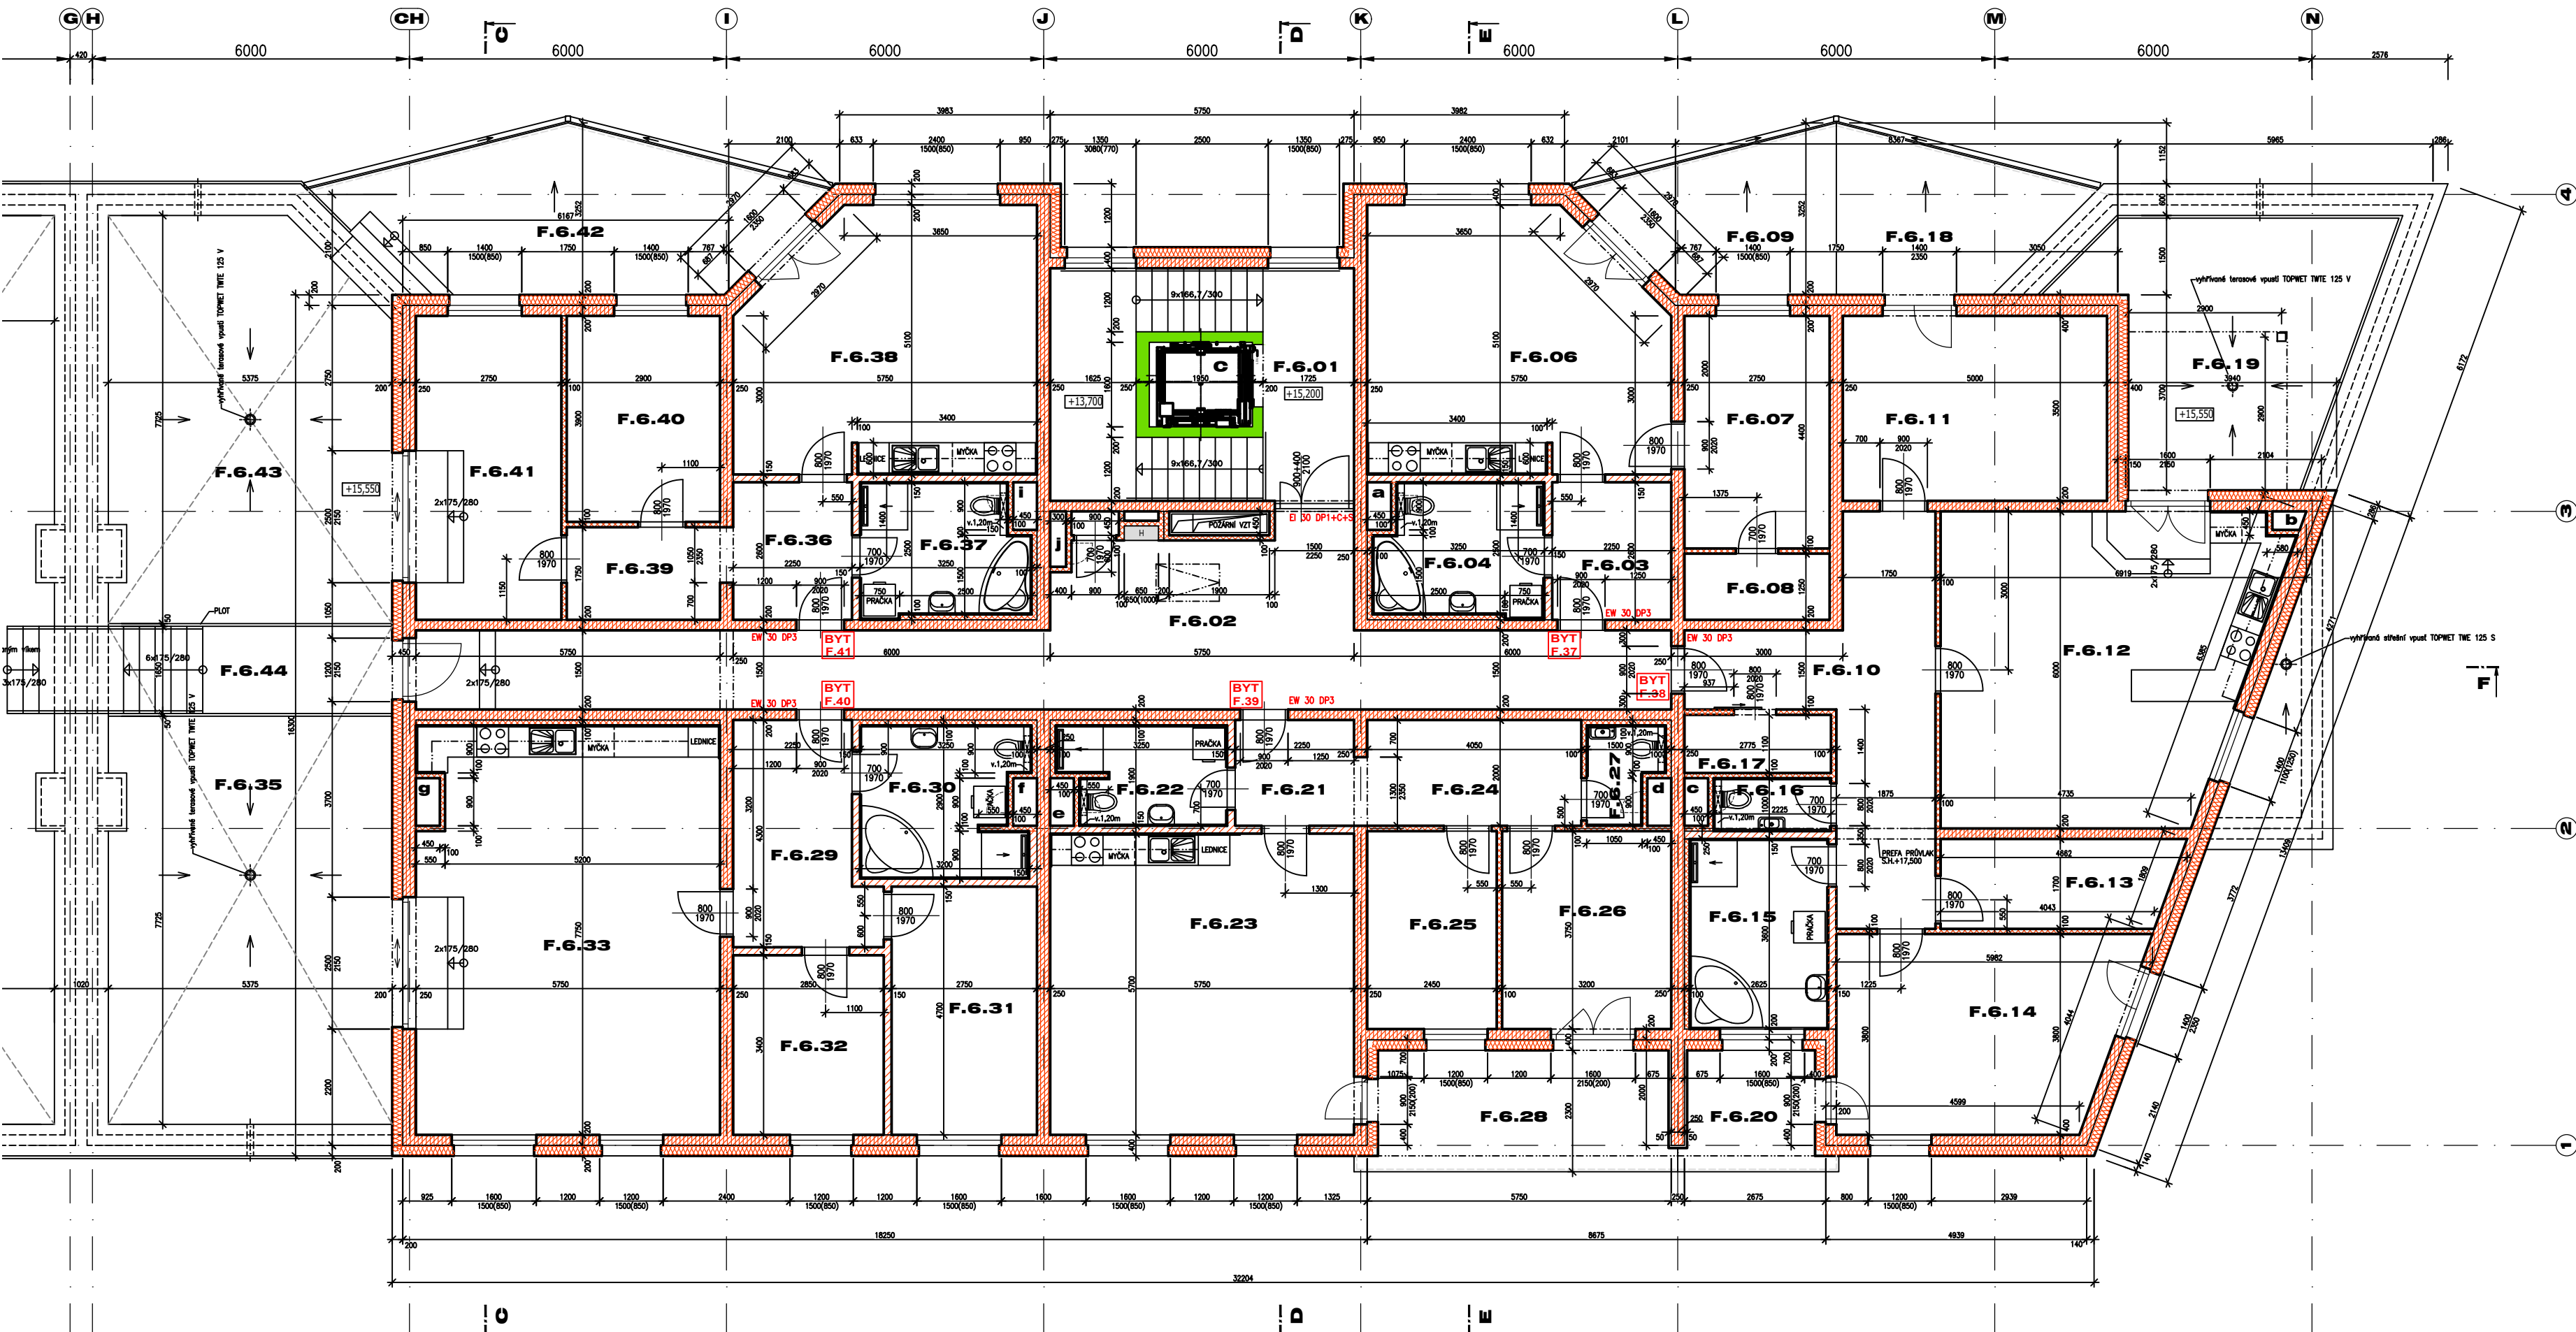



VARIANTA SE ZKRÁCENÝM VÝTAHEM V OBJEKTU "D"

LEGENDA MÍSTNOSTÍ - dům F

OZN	ÚČEL MÍSTNOSTI	m2	PODLAHA	STĚNY/STROP	POZNÁMKA
F.6.01	SCHODIŠTĚVÁ CHODBA	20,80	KERAMICKÁ DLAŽBA	ŠTUKOVÁ OMÍTKA, MALBA	KERAM. SOKLIK v.100
F.6.02	CHODBA	46,05	KERAMICKÁ DLAŽBA	ŠTUKOVÁ OMÍTKA, MALBA	KERAM. SOKLIK v.100
F.6.03	PŘEDSÍŇ	5,85	KERAMICKÁ DLAŽBA	ŠTUKOVÁ OMÍTKA, MALBA	KERAM. SOKLIK v.100
F.6.04	KOUPELNA+WC	7,75	KERAMICKÁ DLAŽBA	OMÍTKA / SDK PODHLED	KERAM. OBKLAD v.2400
F.6.05	neobozazeno				
F.6.06	OBÝVACÍ POKOJ S KUCH. K.	27,20	LAMINÁTOVÁ PLOVOUCÍ	ŠTUKOVÁ OMÍTKA, MALBA	SOKLIK
F.6.07	LOŽNICE	12,10	LAMINÁTOVÁ PLOVOUCÍ	ŠTUKOVÁ OMÍTKA, MALBA	SOKLIK
F.6.08	ŠATNA	3,45	LAMINÁTOVÁ PLOVOUCÍ	ŠTUKOVÁ OMÍTKA, MALBA	SOKLIK
F.6.09	BALKON	11,30	MRAZUVZDORNÁ DLAŽBA	FASÁDNÍ OMÍTKA	
F.6.10	PŘEDSÍŇ	18,85	KERAMICKÁ DLAŽBA	ŠTUKOVÁ OMÍTKA, MALBA	KERAM. SOKLIK v.100
F.6.11	LOŽNICE	17,65	LAMINÁTOVÁ PLOVOUCÍ	ŠTUKOVÁ OMÍTKA, MALBA	SOKLIK
F.6.12	OBÝVACÍ POKOJ S KUCH. K.	34,95	LAMINÁTOVÁ PLOVOUCÍ	ŠTUKOVÁ OMÍTKA, MALBA	SOKLIK
F.6.13	KOMORA	7,40	LAMINÁTOVÁ PLOVOUCÍ	ŠTUKOVÁ OMÍTKA, MALBA	SOKLIK
F.6.14	POKOJ	20,35	LAMINÁTOVÁ PLOVOUCÍ	ŠTUKOVÁ OMÍTKA, MALBA	SOKLIK
F.6.15	KOUPELNA	9,45	KERAMICKÁ DLAŽBA	OMÍTKA / SDK PODHLED	KERAM. OBKLAD v.2400
F.6.16	WC	2,25	KERAMICKÁ DLAŽBA	OMÍTKA / SDK PODHLED	KERAM. OBKLAD v.2400
F.6.17	ŠATNA	3,05	LAMINÁTOVÁ PLOVOUCÍ	ŠTUKOVÁ OMÍTKA, MALBA	SOKLIK
F.6.18	BALKON	11,30	MRAZUVZDORNÁ DLAŽBA	FASÁDNÍ OMÍTKA	
F.6.19	TERASA	23,85	MRAZUVZDORNÁ DLAŽBA	FASÁDNÍ OMÍTKA	
F.6.20	BALKON	6,00	MRAZUVZDORNÁ DLAŽBA	FASÁDNÍ OMÍTKA	
F.6.21	PŘEDSÍŇ	4,50	KERAMICKÁ DLAŽBA	ŠTUKOVÁ OMÍTKA, MALBA	KERAM. SOKLIK v.100
F.6.22	KOUPELNA + WC	5,65	KERAMICKÁ DLAŽBA	OMÍTKA / SDK PODHLED	KERAM. OBKLAD v.2400
F.6.23	OBÝVACÍ POKOJ S KUCH. K.	32,90	LAMINÁTOVÁ PLOVOUCÍ	ŠTUKOVÁ OMÍTKA, MALBA	SOKLIK
F.6.24	CHODBA	8,45	LAMINÁTOVÁ PLOVOUCÍ	ŠTUKOVÁ OMÍTKA, MALBA	SOKLIK
F.6.25	POKOJ	9,20	LAMINÁTOVÁ PLOVOUCÍ	ŠTUKOVÁ OMÍTKA, MALBA	SOKLIK
F.6.26	LOŽNICE	12,15	LAMINÁTOVÁ PLOVOUCÍ	ŠTUKOVÁ OMÍTKA, MALBA	SOKLIK
F.6.27	WC	2,40	KERAMICKÁ DLAŽBA	OMÍTKA / SDK PODHLED	KERAM. OBKLAD v.2400
F.6.28	BALKON	13,35	MRAZUVZDORNÁ DLAŽBA	FASÁDNÍ OMÍTKA	
F.6.29	PŘEDSÍŇ	10,35	KERAMICKÁ DLAŽBA	ŠTUKOVÁ OMÍTKA, MALBA	KERAM. SOKLIK v.100
F.6.30	KOUPELNA + WC	8,85	KERAMICKÁ DLAŽBA	OMÍTKA / SDK PODHLED	KERAM. OBKLAD v.2400
F.6.31	POKOJ	12,95	LAMINÁTOVÁ PLOVOUCÍ	ŠTUKOVÁ OMÍTKA, MALBA	SOKLIK
F.6.32	ŠATNA	9,70	LAMINÁTOVÁ PLOVOUCÍ	ŠTUKOVÁ OMÍTKA, MALBA	SOKLIK
F.6.33	OBÝVACÍ POKOJ S KUCH. K.	43,95	LAMINÁTOVÁ PLOVOUCÍ	ŠTUKOVÁ OMÍTKA, MALBA	SOKLIK
F.6.34	neobozazeno				
F.6.35	TERASA	41,15	MRAZUVZDORNÁ DLAŽBA	FASÁDNÍ OMÍTKA	
F.6.36	PŘEDSÍŇ	5,85	KERAMICKÁ DLAŽBA	ŠTUKOVÁ OMÍTKA, MALBA	KERAM. SOKLIK v.100
F.6.37	KOUPELNA + WC	7,75	KERAMICKÁ DLAŽBA	OMÍTKA / SDK PODHLED	KERAM. OBKLAD v.2400
F.6.38	OBÝVACÍ POKOJ S KUCH. K.	27,20	LAMINÁTOVÁ PLOVOUCÍ	ŠTUKOVÁ OMÍTKA, MALBA	SOKLIK
F.6.39	CHODBA	5,35	LAMINÁTOVÁ PLOVOUCÍ	ŠTUKOVÁ OMÍTKA, MALBA	SOKLIK
F.6.40	ŠATNA	11,30	LAMINÁTOVÁ PLOVOUCÍ	ŠTUKOVÁ OMÍTKA, MALBA	SOKLIK
F.6.41	LOŽNICE	15,80	LAMINÁTOVÁ PLOVOUCÍ	ŠTUKOVÁ OMÍTKA, MALBA	SOKLIK
F.6.42	BALKON	22,35	MRAZUVZDORNÁ DLAŽBA	FASÁDNÍ OMÍTKA	
F.6.43	TERASA	39,20	MRAZUVZDORNÁ DLAŽBA	FASÁDNÍ OMÍTKA	
F.6.44	PRŮCHOD	8,90	MRAZUVZDORNÁ DLAŽBA	FASÁDNÍ OMÍTKA	

LEGENDA MATERIÁLŮ

- NOSNÉ OBVODOVÉ A VNITŘNÍ STĚNY (1.PP až 4.NP)
- ŽELEZOBETONOVÉ MONOLITICKÉ KONSTRUKCE
- NOSNÉ OBVODOVÉ A VNITŘNÍ STĚNY (5.NP a 6.NP)
- VÁPENOPSKOVÉ KVADRY SENDWIX (tl. 250mm - BDF-LP AKU a tl. 200mm - 14DF-LP nebo 7DF-LP)
- VNITŘNÍ PŘÍČKY
- PÓRBETONOVÁ PŘÍČKOVKA NA MALTU PRO TENKÉ SPÁRY (599x249x150 mm), PEVNOST 2,8 N/mm2
- VNITŘNÍ PŘÍČKY
- PÓRBETONOVÁ PŘÍČKOVKA NA MALTU PRO TENKÉ SPÁRY (599x249x100 mm), PEVNOST 2,8 N/mm2
- PŘÍČKA m.č. F.0.05 - lícové zdvo
- VÁPENOPSKOVÉ KVADRY SENDWIX (tl. 115mm - 2DF-D, na maltu pro lícové zdvo)
- OBVODOVÉ ŽLBIT STĚNY
- KONTAKTNÍ ZATEPLOVACÍ SYSTÉM ETICS (TEPELNÁ IZOLACE MINERÁLNÍ VŮLA tl. 200 mm, 0,035 W/mK)
- KONTAKTNÍ ZATEPLOVACÍ SYSTÉM ETICS (TEPELNÁ IZOLACE FENOLICKÁ PĚNA K5 tl. 50 mm, 0,020 W/mK)
- KONTAKTNÍ ZATEPLOVACÍ SYSTÉM ETICS - SOKLOVÁ A PODZEMNÍ ČÁST (TEPELNÁ IZOLACE EXTRUDOVANÝ POLYSTYRÉN tl. 200 mm, 0,033 W/mK)
- ATIKOVÁ NADEZDÍVKA A PODEZDÍVKA ZMĚNÍ ZAHRADY tl. 200 mm
- BETONOVÁ SALOVACÍ TVÁRNICE (500x200x250 mm), ZALITÁ BETONEM C25/30 XC2 S VODOROVNOU VÝZTUŽÍ 1xøR6 A SVISLOU VÝZTUŽÍ 5xøR10/m

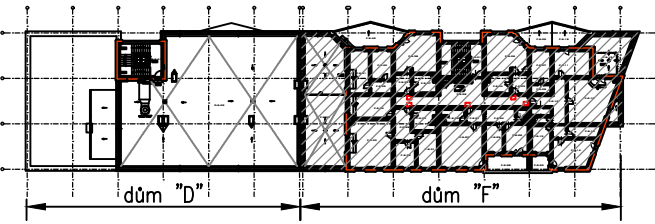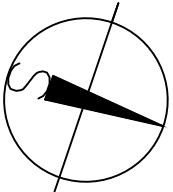

389,32 m.n.m. = ±0,000 = ÚROVEŇ PODLAHY V 1.NP



SP STUDIO, s.r.o.
ARCHITEKTONICKÁ KANCELÁŘ
BUDĚJOVICKÁ 58, ČESKÝ KRUMLOV
IČ: 48207977
TEL. 380712671, 380711315

PROJEKTANT ING. PAVEL PECHA ČKAIT 0100060		
VYPRACOVAL ING. PAVEL DOLANSKÝ		
INVESTOR VANELLUS quo vadis s.r.o. Jarošovská 840, 377 01 Jindřichův Hradec		
AKCE BYTOVÉ DOMY D + F HUSOVA, ČESKÉ BUDĚJOVICE ZMĚNA STAVBY PŘED DOKONČENÍM	STUPEŇ DATUM Č. ZAKÁZKY MĚŘÍTKO	ZSPD 08/2024 SP 2024/23 1:100
VÝKRES SO 01b - OBJEKT "F" PŮDORYS 6.NP	Č. VÝKRESU 08	