


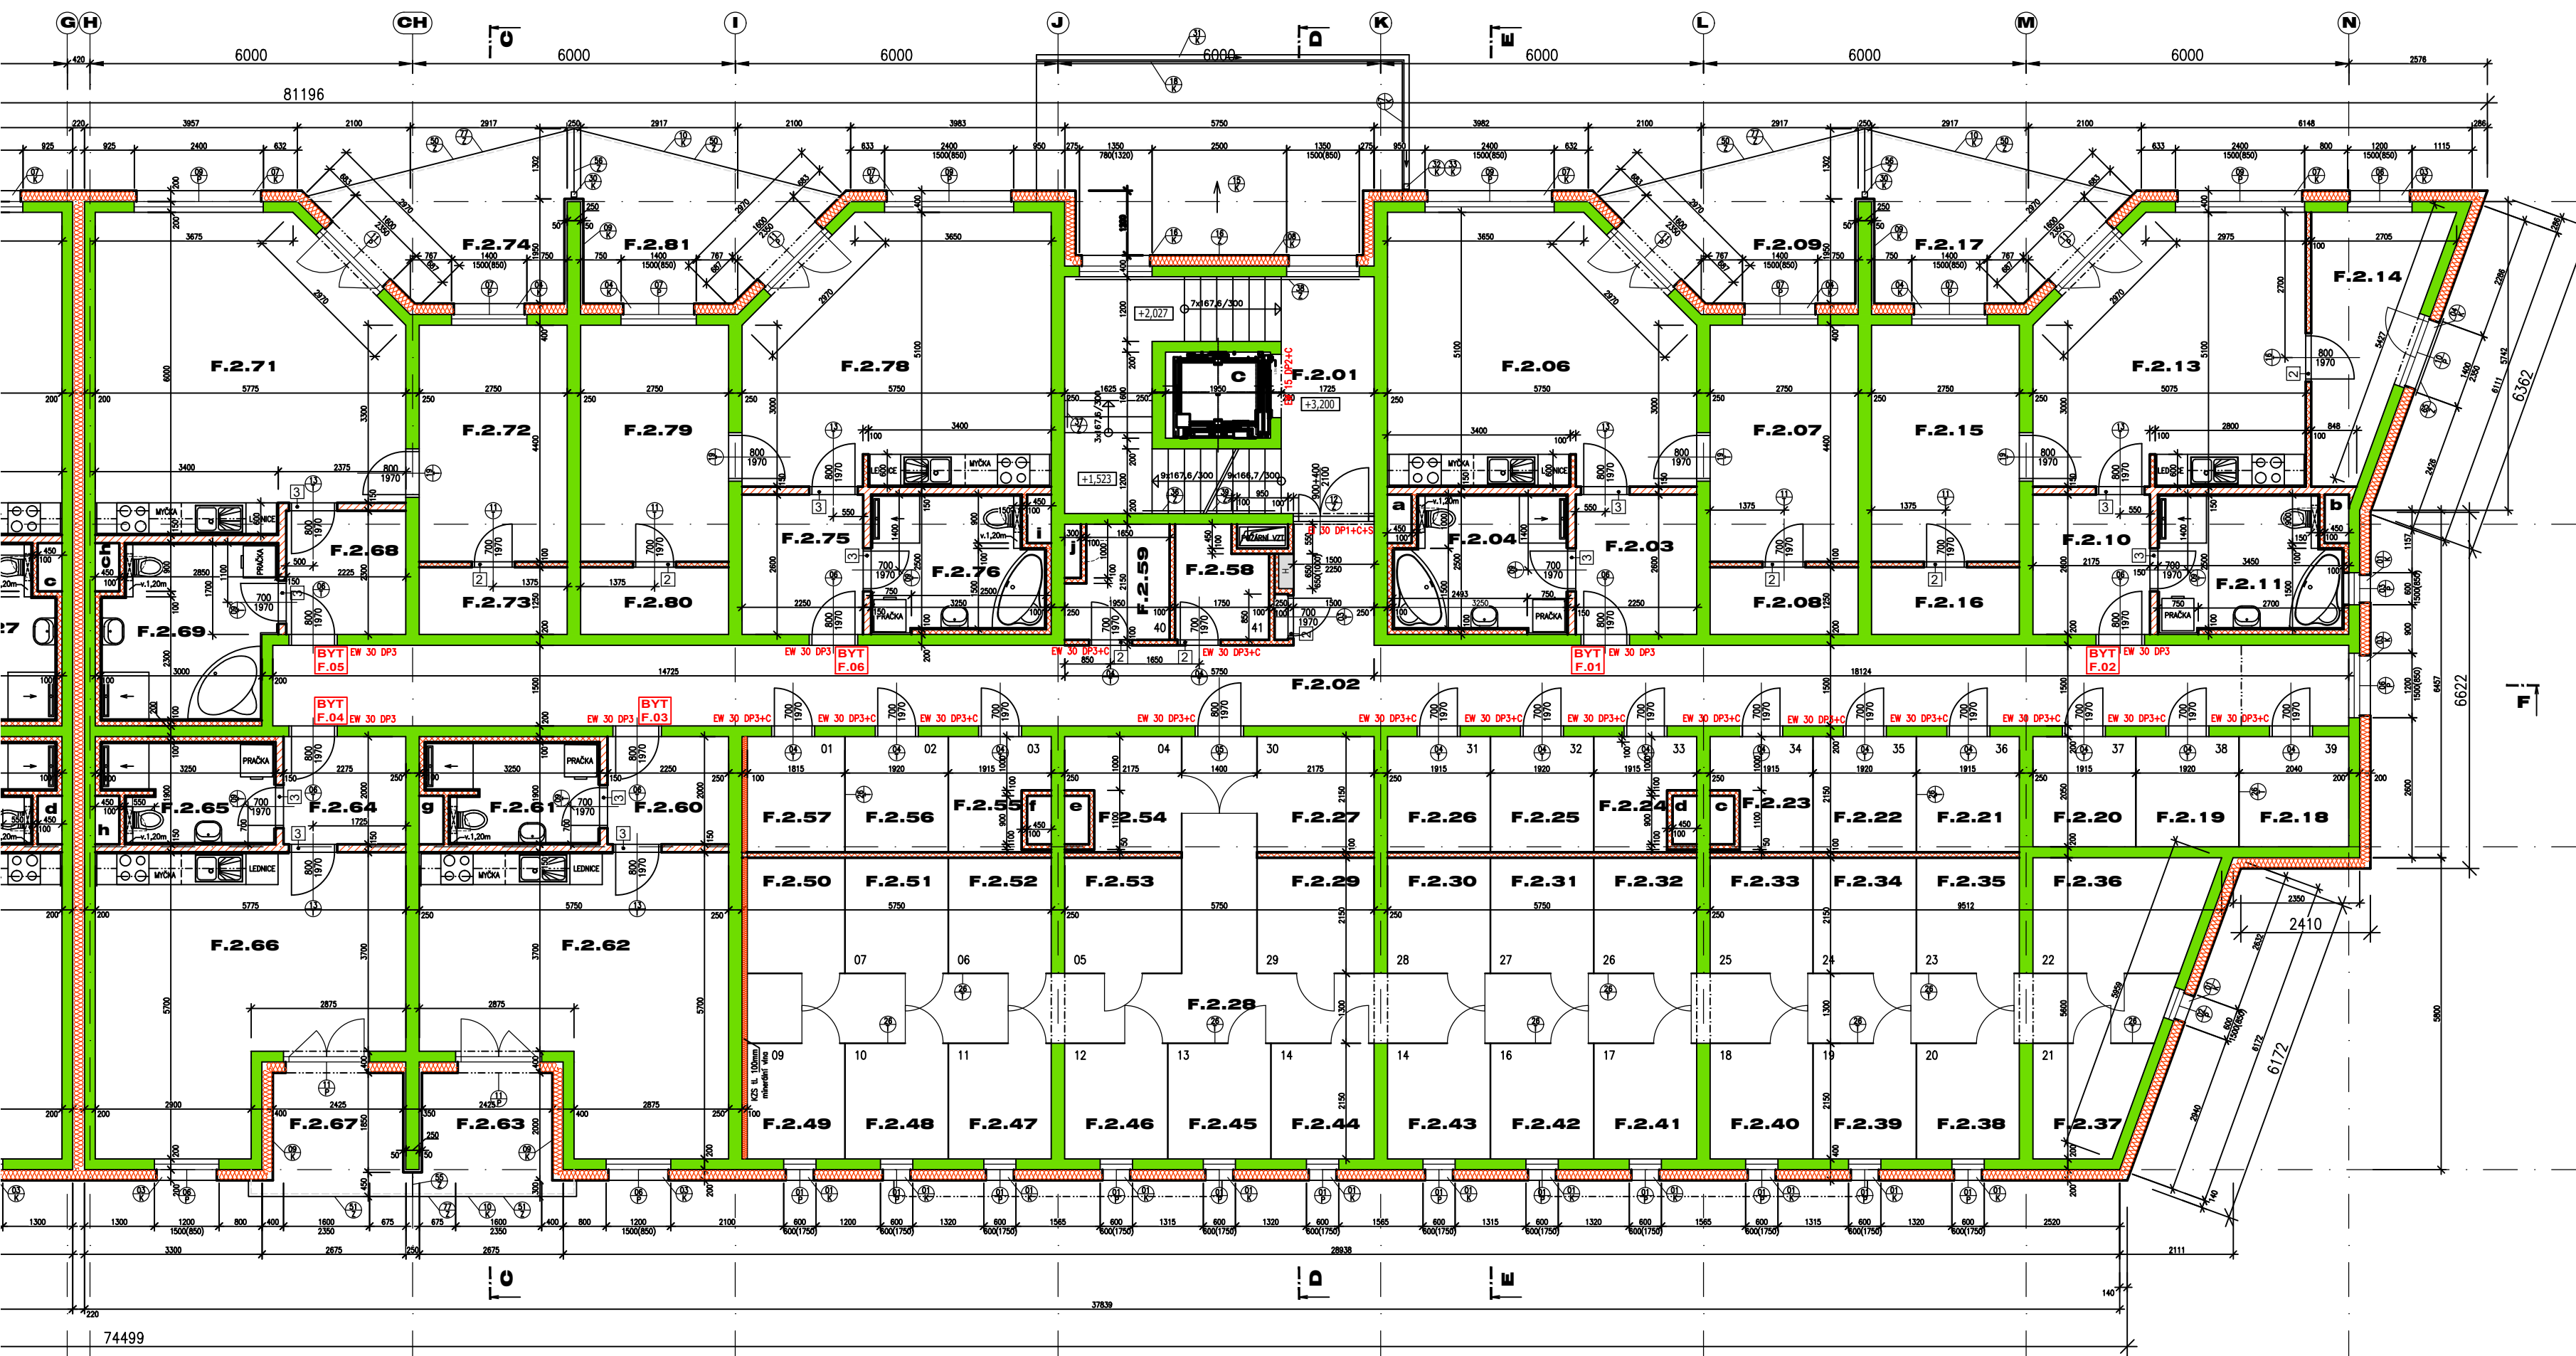


LEGENDA MÍSTNOSTÍ - dům F

OZN	ÚČEL MÍSTNOSTI	m2	PODLAHA	STĚNY/STROP	POZNÁMKA
F.2.01	SCHODIŠŤOVÁ CHODBA	20,80	KERAMICKÁ DLAŽBA	ŠTUKOVÁ OMÍTKA, MALBA	KERAM. SOKLIK v.100
F.2.02	CHODBA	61,35	KERAMICKÁ DLAŽBA	OMÍTKA / KAZET. PODHL.	KERAM. SOKLIK v.100
F.2.03	PŘEDSÍŇ	5,85	KERAMICKÁ DLAŽBA	ŠTUKOVÁ OMÍTKA, MALBA	KERAM. SOKLIK v.100
F.2.04	KOUPELNA + WC	7,75	KERAMICKÁ DLAŽBA	OMÍTKA / SDK PODHLED	KERAM. OBKLAD v.2400
F.2.05	neobsazeno				
F.2.06	OBÝVACÍ POKOJ S KUCH. K.	27,20	LAMINÁTOVÁ PLOVOUCÍ	ŠTUKOVÁ OMÍTKA, MALBA	SOKLIK
F.2.07	LOŽNICE	12,10	LAMINÁTOVÁ PLOVOUCÍ	ŠTUKOVÁ OMÍTKA, MALBA	SOKLIK
F.2.08	ŠATNA	3,45	LAMINÁTOVÁ PLOVOUCÍ	ŠTUKOVÁ OMÍTKA, MALBA	SOKLIK
F.2.09	BALKON	11,00	MRAZUVEDZORNÁ DLAŽBA	FASÁDNÍ OMÍTKA	
F.2.10	PŘEDSÍŇ	5,85	KERAMICKÁ DLAŽBA	ŠTUKOVÁ OMÍTKA, MALBA	KERAM. SOKLIK v.100
F.2.11	KOUPELNA + WC	8,25	KERAMICKÁ DLAŽBA	OMÍTKA / SDK PODHLED	KERAM. OBKLAD v.2400
F.2.12	neobsazeno				
F.2.13	OBÝVACÍ POKOJ S KUCH. K.	23,80	LAMINÁTOVÁ PLOVOUCÍ	ŠTUKOVÁ OMÍTKA, MALBA	SOKLIK
F.2.14	KOMORA	9,20	LAMINÁTOVÁ PLOVOUCÍ	ŠTUKOVÁ OMÍTKA, MALBA	SOKLIK
F.2.15	LOŽNICE	12,10	LAMINÁTOVÁ PLOVOUCÍ	ŠTUKOVÁ OMÍTKA, MALBA	SOKLIK
F.2.16	ŠATNA	3,45	LAMINÁTOVÁ PLOVOUCÍ	ŠTUKOVÁ OMÍTKA, MALBA	SOKLIK
F.2.17	BALKON	11,00	MRAZUVEDZORNÁ DLAŽBA	FASÁDNÍ OMÍTKA	
F.2.18	SKLEPNÍ KOJLE	4,20	KERAMICKÁ DLAŽBA	ŠTUKOVÁ OMÍTKA, MALBA	KERAM. SOKLIK v.100
F.2.19	SKLEPNÍ KOJLE	3,95	KERAMICKÁ DLAŽBA	ŠTUKOVÁ OMÍTKA, MALBA	KERAM. SOKLIK v.100
F.2.20	SKLEPNÍ KOJLE	3,95	KERAMICKÁ DLAŽBA	ŠTUKOVÁ OMÍTKA, MALBA	KERAM. SOKLIK v.100
F.2.21	SKLEPNÍ KOJLE	4,10	KERAMICKÁ DLAŽBA	ŠTUKOVÁ OMÍTKA, MALBA	KERAM. SOKLIK v.100
F.2.22	SKLEPNÍ KOJLE	4,15	KERAMICKÁ DLAŽBA	ŠTUKOVÁ OMÍTKA, MALBA	KERAM. SOKLIK v.100
F.2.23	SKLEPNÍ KOJLE	3,55	KERAMICKÁ DLAŽBA	ŠTUKOVÁ OMÍTKA, MALBA	KERAM. SOKLIK v.100
F.2.24	SKLEPNÍ KOJLE	3,55	KERAMICKÁ DLAŽBA	ŠTUKOVÁ OMÍTKA, MALBA	KERAM. SOKLIK v.100
F.2.25	SKLEPNÍ KOJLE	4,15	KERAMICKÁ DLAŽBA	ŠTUKOVÁ OMÍTKA, MALBA	KERAM. SOKLIK v.100
F.2.26	SKLEPNÍ KOJLE	4,10	KERAMICKÁ DLAŽBA	ŠTUKOVÁ OMÍTKA, MALBA	KERAM. SOKLIK v.100
F.2.27	SKLEPNÍ KOJLE	4,70	KERAMICKÁ DLAŽBA	ŠTUKOVÁ OMÍTKA, MALBA	KERAM. SOKLIK v.100
F.2.28	CHODBA	40,60	KERAMICKÁ DLAŽBA	ŠTUKOVÁ OMÍTKA, MALBA	KERAM. SOKLIK v.100
F.2.29	SKLEPNÍ KOJLE	4,70	KERAMICKÁ DLAŽBA	ŠTUKOVÁ OMÍTKA, MALBA	KERAM. SOKLIK v.100
F.2.30	SKLEPNÍ KOJLE	4,10	KERAMICKÁ DLAŽBA	ŠTUKOVÁ OMÍTKA, MALBA	KERAM. SOKLIK v.100
F.2.31	SKLEPNÍ KOJLE	4,15	KERAMICKÁ DLAŽBA	ŠTUKOVÁ OMÍTKA, MALBA	KERAM. SOKLIK v.100
F.2.32	SKLEPNÍ KOJLE	4,10	KERAMICKÁ DLAŽBA	ŠTUKOVÁ OMÍTKA, MALBA	KERAM. SOKLIK v.100
F.2.33	SKLEPNÍ KOJLE	4,10	KERAMICKÁ DLAŽBA	ŠTUKOVÁ OMÍTKA, MALBA	KERAM. SOKLIK v.100
F.2.34	SKLEPNÍ KOJLE	4,15	KERAMICKÁ DLAŽBA	ŠTUKOVÁ OMÍTKA, MALBA	KERAM. SOKLIK v.100
F.2.35	SKLEPNÍ KOJLE	4,10	KERAMICKÁ DLAŽBA	ŠTUKOVÁ OMÍTKA, MALBA	KERAM. SOKLIK v.100
F.2.36	SKLEPNÍ KOJLE	6,70	KERAMICKÁ DLAŽBA	ŠTUKOVÁ OMÍTKA, MALBA	KERAM. SOKLIK v.100
F.2.37	SKLEPNÍ KOJLE	4,00	KERAMICKÁ DLAŽBA	ŠTUKOVÁ OMÍTKA, MALBA	KERAM. SOKLIK v.100
F.2.38	SKLEPNÍ KOJLE	4,10	KERAMICKÁ DLAŽBA	ŠTUKOVÁ OMÍTKA, MALBA	KERAM. SOKLIK v.100
F.2.39	SKLEPNÍ KOJLE	4,15	KERAMICKÁ DLAŽBA	ŠTUKOVÁ OMÍTKA, MALBA	KERAM. SOKLIK v.100
F.2.40	SKLEPNÍ KOJLE	4,10	KERAMICKÁ DLAŽBA	ŠTUKOVÁ OMÍTKA, MALBA	KERAM. SOKLIK v.100
F.2.41	SKLEPNÍ KOJLE	4,10	KERAMICKÁ DLAŽBA	ŠTUKOVÁ OMÍTKA, MALBA	KERAM. SOKLIK v.100
F.2.42	SKLEPNÍ KOJLE	4,15	KERAMICKÁ DLAŽBA	ŠTUKOVÁ OMÍTKA, MALBA	KERAM. SOKLIK v.100
F.2.43	SKLEPNÍ KOJLE	4,10	KERAMICKÁ DLAŽBA	ŠTUKOVÁ OMÍTKA, MALBA	KERAM. SOKLIK v.100
F.2.44	SKLEPNÍ KOJLE	4,10	KERAMICKÁ DLAŽBA	ŠTUKOVÁ OMÍTKA, MALBA	KERAM. SOKLIK v.100
F.2.45	SKLEPNÍ KOJLE	4,15	KERAMICKÁ DLAŽBA	ŠTUKOVÁ OMÍTKA, MALBA	KERAM. SOKLIK v.100
F.2.46	SKLEPNÍ KOJLE	4,10	KERAMICKÁ DLAŽBA	ŠTUKOVÁ OMÍTKA, MALBA	KERAM. SOKLIK v.100
F.2.47	SKLEPNÍ KOJLE	4,10	KERAMICKÁ DLAŽBA	ŠTUKOVÁ OMÍTKA, MALBA	KERAM. SOKLIK v.100
F.2.48	SKLEPNÍ KOJLE	4,15	KERAMICKÁ DLAŽBA	ŠTUKOVÁ OMÍTKA, MALBA	KERAM. SOKLIK v.100
F.2.49	SKLEPNÍ KOJLE	4,10	KERAMICKÁ DLAŽBA	ŠTUKOVÁ OMÍTKA, MALBA	KERAM. SOKLIK v.100
F.2.50	SKLEPNÍ KOJLE	4,10	KERAMICKÁ DLAŽBA	ŠTUKOVÁ OMÍTKA, MALBA	KERAM. SOKLIK v.100
F.2.51	SKLEPNÍ KOJLE	4,15	KERAMICKÁ DLAŽBA	ŠTUKOVÁ OMÍTKA, MALBA	KERAM. SOKLIK v.100
F.2.52	SKLEPNÍ KOJLE	4,10	KERAMICKÁ DLAŽBA	ŠTUKOVÁ OMÍTKA, MALBA	KERAM. SOKLIK v.100
F.2.53	SKLEPNÍ KOJLE	4,70	KERAMICKÁ DLAŽBA	ŠTUKOVÁ OMÍTKA, MALBA	KERAM. SOKLIK v.100
F.2.54	SKLEPNÍ KOJLE	4,10	KERAMICKÁ DLAŽBA	ŠTUKOVÁ OMÍTKA, MALBA	KERAM. SOKLIK v.100
F.2.55	SKLEPNÍ KOJLE	3,55	KERAMICKÁ DLAŽBA	ŠTUKOVÁ OMÍTKA, MALBA	KERAM. SOKLIK v.100
F.2.56	SKLEPNÍ KOJLE	4,15	KERAMICKÁ DLAŽBA	ŠTUKOVÁ OMÍTKA, MALBA	KERAM. SOKLIK v.100
F.2.57	SKLEPNÍ KOJLE	4,10	KERAMICKÁ DLAŽBA	ŠTUKOVÁ OMÍTKA, MALBA	KERAM. SOKLIK v.100
F.2.58	SKLEPNÍ KOJLE	3,45	KERAMICKÁ DLAŽBA	ŠTUKOVÁ OMÍTKA, MALBA	KERAM. SOKLIK v.100
F.2.59	SKLEPNÍ KOJLE	3,75	KERAMICKÁ DLAŽBA	ŠTUKOVÁ OMÍTKA, MALBA	KERAM. SOKLIK v.100

F.03 - 1+kk 37,35 m2	F.2.60	PŘEDSÍŇ	4,50	KERAMICKÁ DLAŽBA	ŠTUKOVÁ OMÍTKA, MALBA	KERAM. SOKLIK v.100
	F.2.61	KOUPELNA + WC	5,65	KERAMICKÁ DLAŽBA	OMÍTKA / SDK PODHLED	KERAM. OBKLAD v.2400
	F.2.62	OBÝTNÝ PROSTOR	27,20	LAMINÁTOVÁ PLOVOUCÍ	ŠTUKOVÁ OMÍTKA, MALBA	SOKLIK
F.04 - 1+kk 37,35 m2	F.2.63	BALKON	6,10	MRAZUVEDZORNÁ DLAŽBA	FASÁDNÍ OMÍTKA	
	F.2.64	PŘEDSÍŇ	4,55	KERAMICKÁ DLAŽBA	OMÍTKA / SDK PODHLED	KERAM. SOKLIK v.100
	F.2.65	KOUPELNA + WC	5,65	KERAMICKÁ DLAŽBA	OMÍTKA / SDK PODHLED	KERAM. OBKLAD v.2400
F.05 - 2+kk - 61,80 m2	F.2.66	OBÝTNÝ PROSTOR	27,35	LAMINÁTOVÁ PLOVOUCÍ	ŠTUKOVÁ OMÍTKA, MALBA	SOKLIK
	F.2.67	BALKON	6,10	MRAZUVEDZORNÁ DLAŽBA	FASÁDNÍ OMÍTKA	
	F.2.68	PŘEDSÍŇ	5,10	KERAMICKÁ DLAŽBA	ŠTUKOVÁ OMÍTKA, MALBA	KERAM. SOKLIK v.100
F.06 - 2+kk - 56,35 m2	F.2.69	KOUPELNA + WC	9,95	KERAMICKÁ DLAŽBA	OMÍTKA / SDK PODHLED	KERAM. OBKLAD v.2400
	F.2.70	neobsazeno				
	F.2.71	OBÝVACÍ POKOJ S KUCH. K.	31,20	LAMINÁTOVÁ PLOVOUCÍ	ŠTUKOVÁ OMÍTKA, MALBA	SOKLIK
F.07 - 2+kk - 62,45 m2	F.2.72	LOŽNICE	12,10	LAMINÁTOVÁ PLOVOUCÍ	ŠTUKOVÁ OMÍTKA, MALBA	SOKLIK
	F.2.73	ŠATNA	3,45	LAMINÁTOVÁ PLOVOUCÍ	ŠTUKOVÁ OMÍTKA, MALBA	SOKLIK
	F.2.74	BALKON	11,00	MRAZUVEDZORNÁ DLAŽBA	FASÁDNÍ OMÍTKA	
F.08 - 2+kk - 56,35 m2	F.2.75	PŘEDSÍŇ	5,85	KERAMICKÁ DLAŽBA	ŠTUKOVÁ OMÍTKA, MALBA	KERAM. SOKLIK v.100
	F.2.76	KOUPELNA + WC	7,75	KERAMICKÁ DLAŽBA	OMÍTKA / SDK PODHLED	KERAM. OBKLAD v.2400
	F.2.77	neobsazeno				
F.09 - 2+kk - 61,80 m2	F.2.78	OBÝVACÍ POKOJ S KUCH. K.	27,20	LAMINÁTOVÁ PLOVOUCÍ	ŠTUKOVÁ OMÍTKA, MALBA	SOKLIK
	F.2.79	LOŽNICE	12,10	LAMINÁTOVÁ PLOVOUCÍ	ŠTUKOVÁ OMÍTKA, MALBA	SOKLIK
	F.2.80	ŠATNA	3,45	LAMINÁTOVÁ PLOVOUCÍ	ŠTUKOVÁ OMÍTKA, MALBA	SOKLIK
F.10 - 2+kk - 56,35 m2	F.2.81	BALKON	11,00	MRAZUVEDZORNÁ DLAŽBA	FASÁDNÍ OMÍTKA	

- LEGENDA MATERIÁLŮ
- NOSNÉ OBVODOVÉ A VNITŘNÍ STĚNY (1.LP až 4.LP)
 - ŽELEZOBETONOVÉ MONOLITICKÉ KONSTRUKCE
 - NOSNÉ OBVODOVÉ A VNITŘNÍ STĚNY (5.LP a 6.LP)
 - VÁPENOPISKOVÉ KVADRY SENDWIX (tl. 250mm - 80F-LP AKU a tl. 200mm - 140F-LP nebo 70F-LP)
 - VNITŘNÍ PŘÍČKY
 - POROBETONOVÁ PŘÍČKOVKA NA MALTU PRO TENKÉ SPÁRY (599x249x150 mm), PEVNOST 2,8 N/mm2
 - VNITŘNÍ PŘÍČKY
 - POROBETONOVÁ PŘÍČKOVKA NA MALTU PRO TENKÉ SPÁRY (599x249x100 mm), PEVNOST 2,8 N/mm2
 - PŘÍČKA m.z. F.0.05 - lícové zdvo
 - VÁPENOPISKOVÉ KVADRY SENDWIX (tl. 115mm - 20F-D, no mlatu pro lícové zdvo)
 - OBVODOVÉ ŽLBT STĚNY
 - KONTAKTNÍ ZATEPLOVACÍ SYSTÉM ETICS (TEPELNÁ IZOLACE MINERÁLNÍ VLA tl. 200 mm, 0,035 W/mK)
 - KONTAKTNÍ ZATEPLOVACÍ SYSTÉM ETICS (TEPELNÁ IZOLACE PENOVÁ PĚNA K5 tl. 50 mm, 0,020 W/mK)
 - KONTAKTNÍ ZATEPLOVACÍ SYSTÉM ETICS - SOKLOVÁ A PODEZEMNÍ ČÁST (TEPELNÁ IZOLACE EXTRUDOVANÝ POLYSTYRÉN tl. 200 mm, 0,033 W/mK)
 - ATIKOVÁ NADEZDŮVKA A PODEZDŮVKA ZMĚNÍ ZAHRAZDY tl. 200 mm
 - BETONOVÁ SALOVÁKOVÁ TVARNICE (500x200x250 mm), ZALITÁ BETONEM C25/30 XC2 S VODROVNOU VÝZTUŽÍ 1xR8 A SVISLOU VÝZTUŽÍ 5xR10/1m

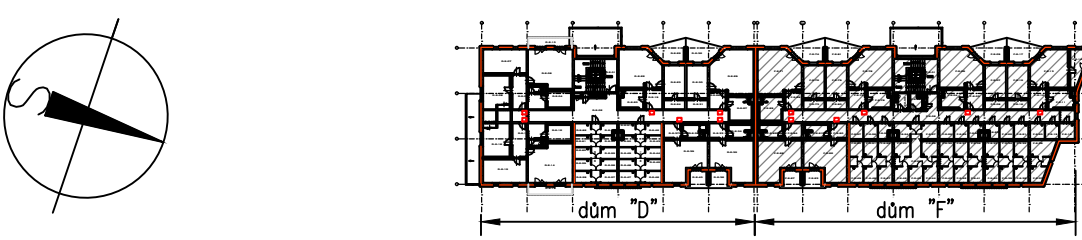

389,32 m.n.m. = ±0,000 = ÚROVEŇ PODLAHY V 1.NP



SP STUDIO, s.r.o.
ARCHITEKTONICKÁ KANCELÁŘ
BUDĚJOVICKÁ 58, ČESKÝ KRUMLOV
IČ: 48207977
TEL. 380712671, 380711315

PROJEKTANT
ING. PAVEL PECHA
ČKAIT 0100060

VYPRACOVAL
ING. PAVEL DOLANSKÝ

INVESTOR
VANELLUS quo vadis s.r.o.
Jarošovská 840, 377 01 Jindřichův Hradec

AKCE
**BYTOVÉ DOMY D + F
HUSOVA, ČESKÉ BUDĚJOVICE
ZMĚNA STAVBY PŘED DOKONČENÍM**

VÝKRES
SO 01b - OBJEKT "F"
PŮDORYS 2.NP

STUPEŇ	ZSPD
DATUM	08/2024
Č. ZAKÁZKY	SP 2024/23
MĚŘÍTKO	1:100
Č. VÝKRESU	04